PROFIL KANALIZACJI DESZCZOWEJ ZEWNĘTRZNEJ CZ.2

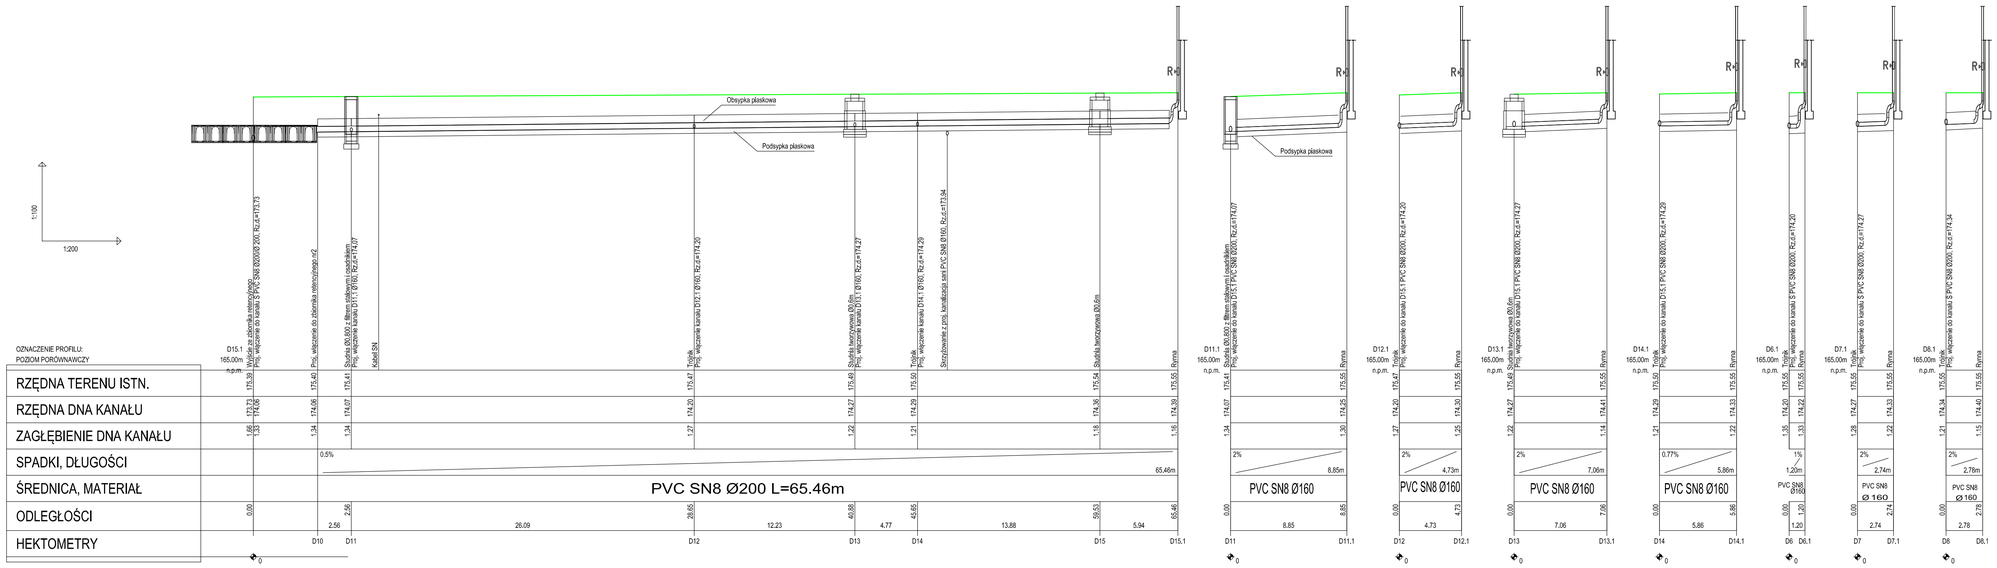

LEGENDA:

- D1,D2 - punkty charakterystyczne
- - projektowana kanalizacja deszczowa
- - teren projektowany
- R+I - czyszczak rynnowy z osadnikiem

UWAGA:
Wszystkie podłączenia/wyrniary/rzędne należy sprawdzić na budowie, w przypadku niezgodności projektu architektonicznego i projektu branżowego ze stanem istniejącym należy konsultować się z projektantem.
Wysokość studni należy wyrównać do poziomu terenu.
Schemat wykopu wraz z grubością podsypki i obsypki pokazano na rys. Wz/10.

PRZEDSIĘBIORSTWO PROJEKTOWO-BUDOWLANE "EKOBUD" s.c.
Dmosin Drugi nr 89 B, 95-061 Dmosin
PRACOWNIA PROJEKTOWA:
93-312 Łódź, ul. Tuszyńska 155

* UTWÓR CHRONIONY PRAWEM AUTORSKIM - WSZELKIE PRAWA ZASTRZEŻONE *

PROJEKT:
BUDOWA BUDYNKU ŻŁOBKA W RAMACH ZADANIA PN.: "ADAPTACJA DOKUMENTACJI PROJEKTOWEJ ŻŁOBKA PUBLICZNEGO W LOKALIZACJI PRZY UL. KOMBATANTÓW WRAZ Z BUDOWĄ ŻŁOBKA"

LOKALIZACJA INWESTYCJI:
UL. KOMBATANTÓW, 97-200 TOMASZÓW MAZOWIECKI
DZIAŁKA NR EWID.: 373, 372, 382/93, 376, 382/56 OBRĘB EWID.: 0009
JEDNOSTKA EWID.: 101601_1 TOMASZÓW MAZOWIECKI

TYTUŁ RYSUNKU:
PROFIL KANALIZACJI DESZCZOWEJ ZEWNĘTRZNEJ CZ.2

SKALA: 1:100/200

DATA: Październik 2021

BRANŻA: **INSTALACJE SANITARNE**

FAZA: **PW**

PROJEKTANT: mgr inż. **Jakub Mik**	upr. bud. LOD/2149/POOS/13 do proj. w specjalności instalacyjnej bez ograniczeń		NR RYSUNKU: **Wz/07B**
ASYSTENT: mgr inż. **Zuzanna Glesko**			
SPRAWDZAJĄCY: mgr inż. **Marcin Śledź**	upr. bud. nr LOD/0393/PWOS/08 do proj. w specjalności instalacyjnej bez ograniczeń		NR STRONY: **Wz26**