

UCHWAŁA NR .....

RADY MIEJSKIEJ TOMASZOWA MAZOWIECKIEGO

z dnia .....2024 roku

w sprawie określenia wykazu kąpielisk na rok 2024 na terenie Gminy Miasto Tomaszów  
Mazowiecki oraz określenie sezonu kąpielowego

Na podstawie art. 18 ust. 2 pkt 15 ustawy z dnia 8 marca 1990 roku o samorządzie gminnym (t.j. Dz. U. z 2023 r., poz. 40, 527, 1463, 1688) oraz art. 37 ust. 1 i 2 ustawy z dnia 20 lipca 2017 roku – Prawo wodne (t.j. Dz. U. z 2023 r. poz. 1478, 1688, 1890, 1963, 2029) Rada Miejska Tomaszowa Mazowieckiego uchwala co następuje:

§ 1.1. Określa się wykaz kąpielisk na terenie Gminy Miasto Tomaszów Mazowiecki na rok 2024, stanowiący załącznik nr 1 do niniejszej uchwały.

2. Organizatorem kąpieliska, o którym mowa w ust. 1 jest Gmina Miasto Tomaszów Mazowiecki.

3. Obszar kąpieliska, o którym mowa w ust. 1 określa załącznik nr 2 do niniejszej uchwały.

§ 2. Sezon kąpielowy ustala się od dnia 15 czerwca 2024 r. do dnia 31 sierpnia 2024 r.

§ 3. Wykonanie uchwały powierza się Prezydentowi Miasta Tomaszowa Mazowieckiego.

§ 4. Uchwała wchodzi w życie po upływie 14 dni od dnia jej ogłoszenia w Dzienniku Urzędowym Województwa Łódzkiego.

projekt uchwały sporządził:

DYREKTOR  
Wydziału Obsługi  
Administracyjnej i Informatycznej  
Piotr Zwardoń

projekt uchwały zaopiniował pod względem prawnym:

Brak i waga for. nr  
Adw. Bartosz Prusiński

Załącznik nr 1 do Uchwały nr.....  
Rady Miejskiej  
Tomaszowa Mazowieckiego  
z dnia .....

**WYKAZ KĄPIELISK NA TERENIE GMINY MIASTO TOMASZÓW MAZOWIECKI NA ROK 2024**


L.p.	Nazwa kąpieliska	Krajowy kod kąpieliska	Współrzędne geograficzne początku i końca kąpieliska	Kilometraż linii brzegowej kąpieliska	Położenie kąpieliska	Czas trwania sezonu kąpielowego	Organizator kąpieliska
1.	Kąpielisko „Przystań”	1016PKAP0001	<u>Punkt 1:</u> 5709961.90, 7432963.56 <u>Punkt 2:</u> 5709931.79, 7432997.69 <u>Punkt 3:</u> 5709891.56, 7432962.61 <u>Punkt 4:</u> 5709920.56, 7432932.36	130 km rzeki Pilicy	Lewy brzeg rzeki Pilicy, ul. PCK 10A, 97-200 Tomaszów Mazowiecki, obręb 21, działka nr 160/1, działka nr 160/2	Od 15 czerwca 2024 r. do 31 sierpnia 2024 r.	Gmina Miasto Tomaszów Mazowiecki

**DYREKTOR**  
Wydziału Usług  
Administracyjnych i Informatycznej


*Piotr Zwardoń*

Załącznik nr 2 do Uchwały nr.....  
Rady Miejskiej  
Tomaszowa Mazowieckiego  
z dnia .....

Zaznaczony obszar kąpieliska usytuowany jest na lewym brzegu rzeki Pilicy i 130 km rzeki Pilicy przy ul. PCK 10A w Tomaszowie Mazowieckim, obr. 21, działki o nr 160/1 i 160/2.

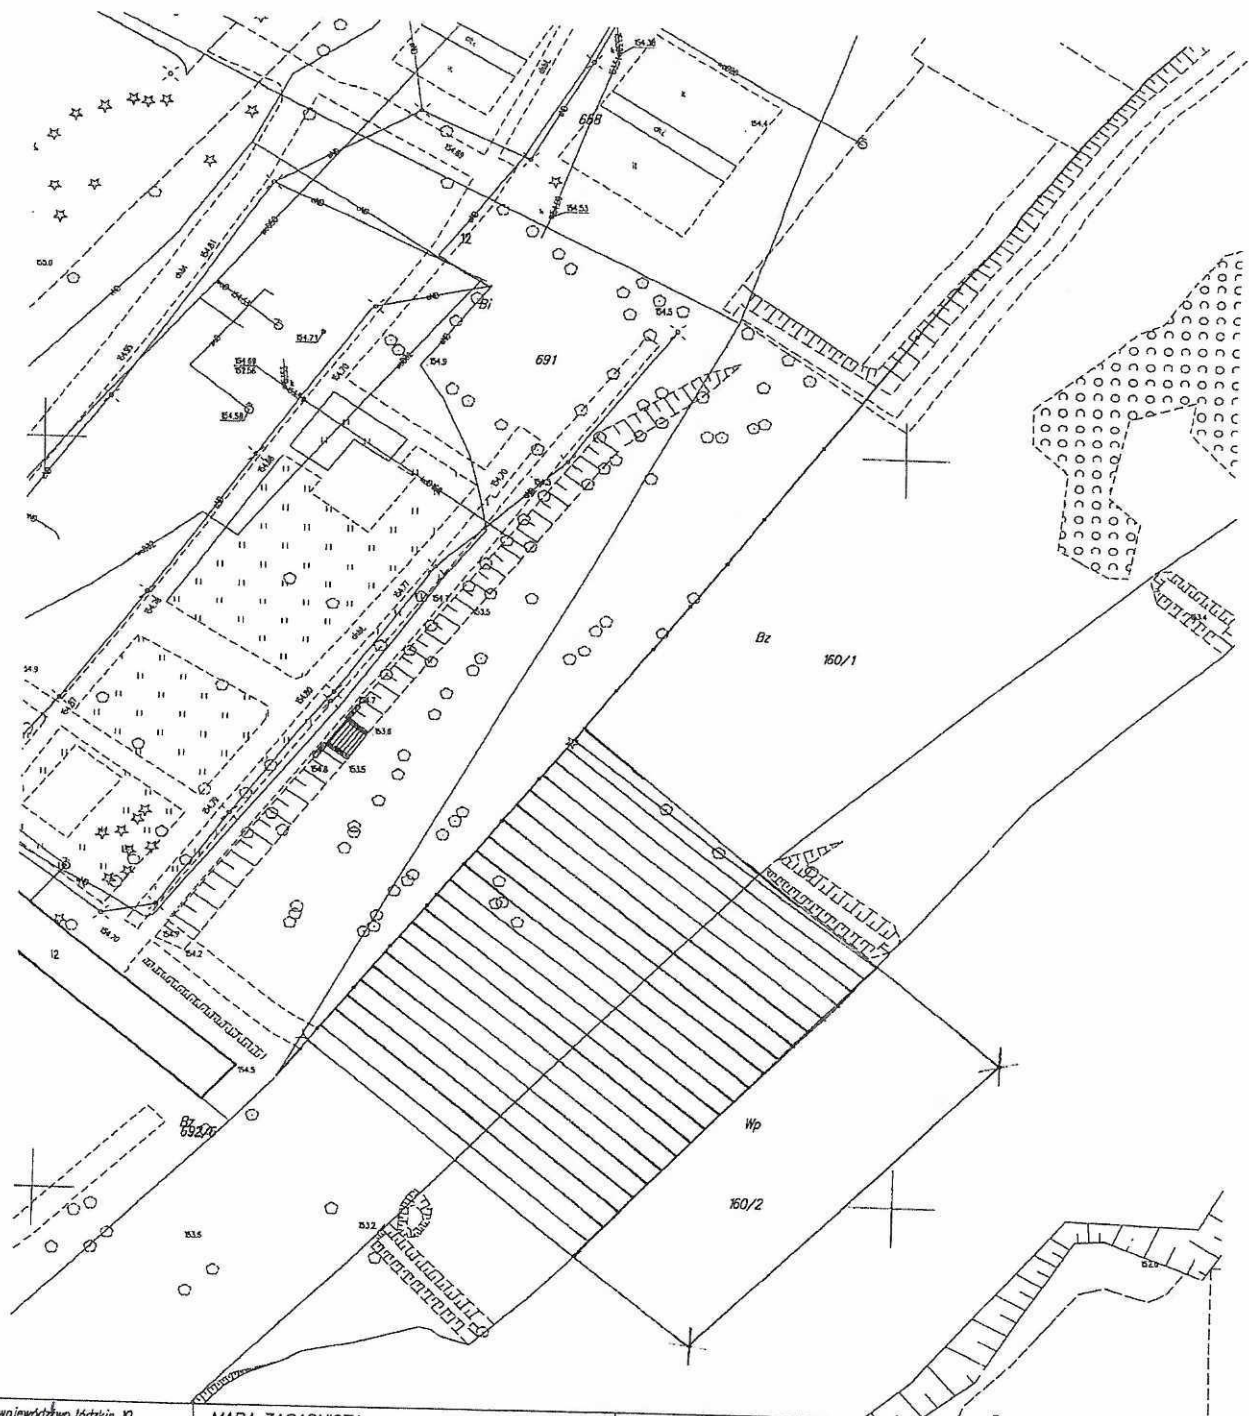

województwo łódzkie 10 powiat tomaszowski 1016 gmina m. Tomaszów Maz. obr. 21 dz.: dz.: 160/1 160/2 obr.	<b>MAPA ZASADNICZA</b> Skala 1:500 w postaci wektorowej do celów opiniadawczych <b>MAPA NIE SŁUŻY DO CELÓW PROJEKTOWYCH</b> <small>Dane ewidencyjne nie spełniają wymagań rozporządzenia Ministra Rozwoju Pracy i Technologii z dnia 27 lipca 2021 roku w sprawie ewidencji gruntów i budynków (t.j. Dz. U. z 2021 r., poz. 1360) oraz obowiązujących standardów technicznych.</small> sekcja nr Dokument sporządził/a: Narysował Katarzyna	STAROSTA TOMASZOWSKI Wydz. Geodezji i Kartografii Starostwo Powiatowe w Tomaszowie Maz. 97-200 Tomaszów Maz., ul. Św. Antoniego 41 Znak: GK.6542.3.16.2024 Tomaszów Maz., dn. 18.01.2024
--	--	---

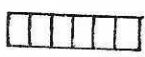 - teren planowanego kąpieliska

DYREKTOR  
Wydziału Geodezji i Kartografii  
Starostwa Powiatowego w Tomaszowie Mazowieckim

## UZASADNIENIE

do projektu uchwały w sprawie określenia wykazu kąpielisk na rok 2024 na terenie Gminy  
Miasto Tomaszów Mazowiecki oraz określenia sezonu kąpielowego

Zgodnie z art. 37 ust. 1 i 2 ustawy z dnia 20 lipca 2017 r. – Prawo wodne (tekst jednolity Dz. U. z 2023 r. poz. 1478, 1688, 1890, 1963, 2029) Rada Miejska może określić wykaz kąpielisk oraz sezon kąpielowy na terenie danej gminy.

Gmina Miasto Tomaszów Mazowiecki dokonała wszelkich formalności aby w sezonie 2024 zorganizować kąpielisko na terenie Przystani Miejskiej.

Wobec powyższego przygotowano stosowny projekt uchwały dotyczący utworzenia kąpieliska w 2024 roku na terenie Gminy Miasto Tomaszów Mazowiecki z lokalizacją na lewym brzegu rzeki Pilicy w 130 km jej biegu przy ul. PCK 10 A w Tomaszowie Mazowieckim, w obr. 21, na działkach o numerach 160/1 i 160/2, obejmującego wydzielony fragment wód powierzchniowych rzeki Pilicy.

Z-ca Prezydenta Miasta  
Tomasz Jurek

DYREKTOR  
Wydziału Obsługi  
Administracyjnej i Permalicznej  
Piotr Zwagań