


# Z1 a

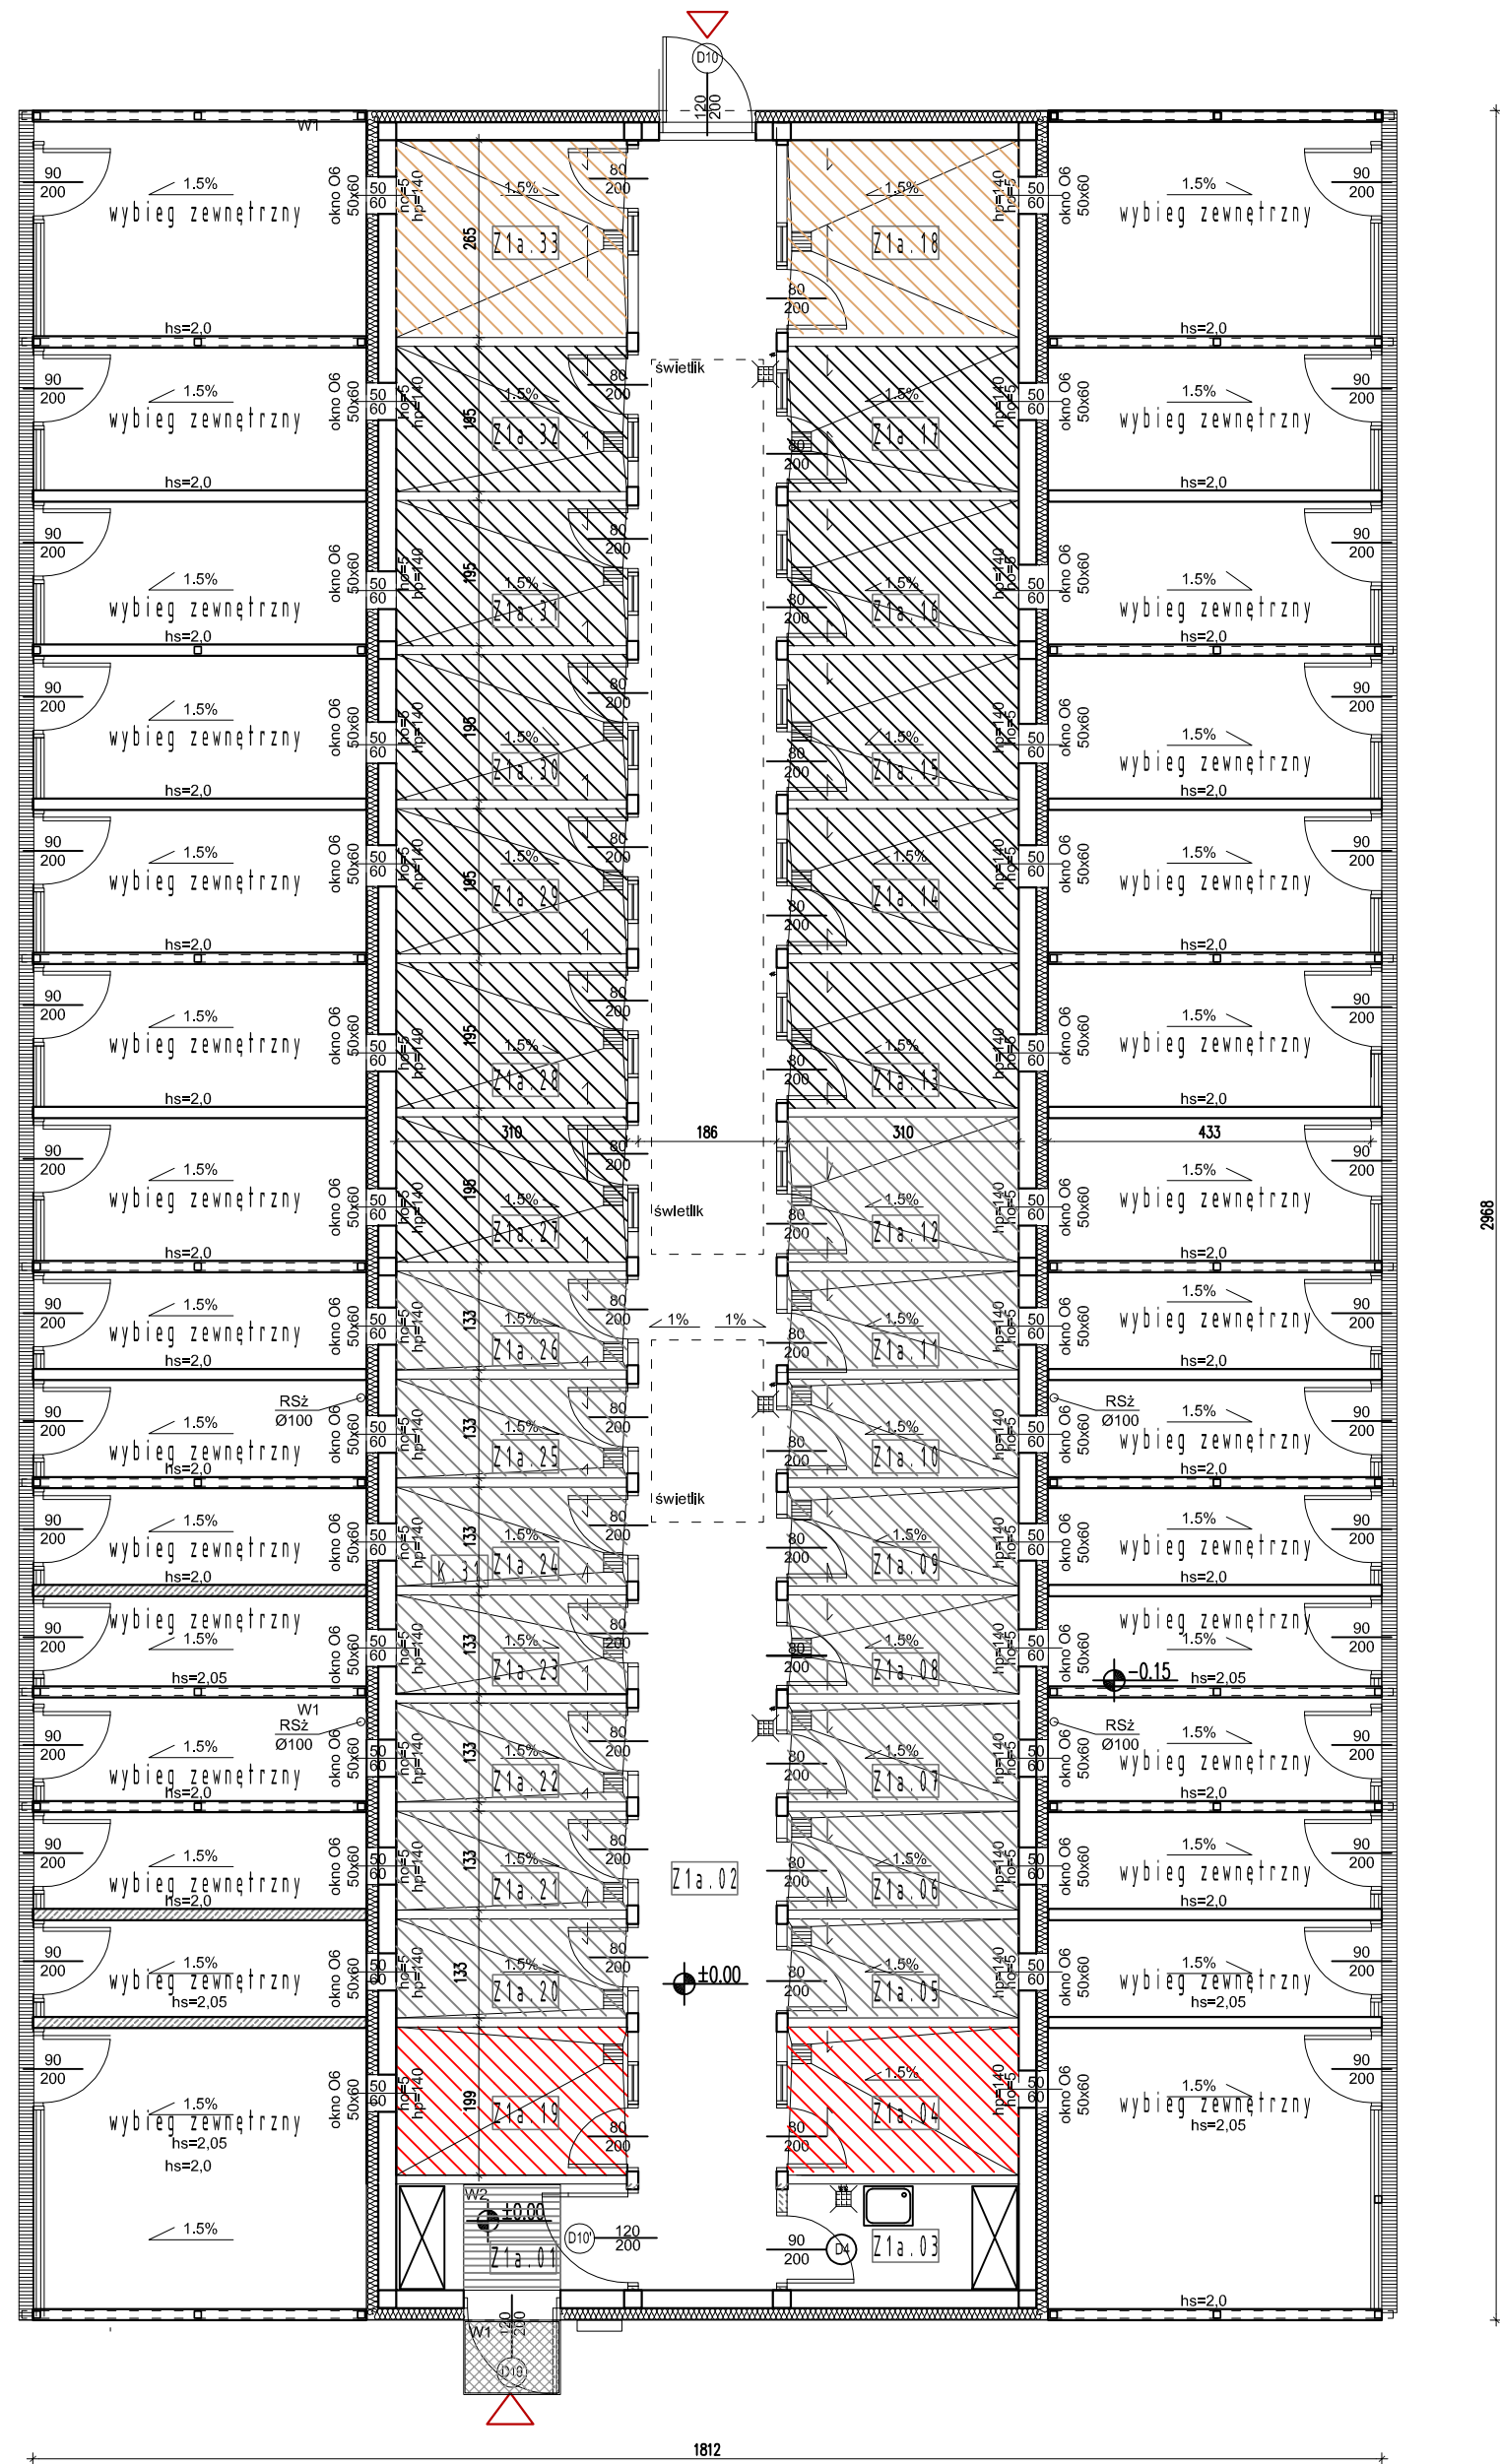


## LEGENDA

- Box'y pojedyncze dla psów o wadze mniej niż 20KG - 4,0m2 - 15szt.
- Box'y podwójne dla psów o wadze mniej niż 20KG - 6,0m2 - 11szt.
- Box'y potrójne dla psów o wadze mniej niż 20KG - 8,0m2 - 2szt.
- Box dla sukki ze szczeniętami dla psów o wadze 20KG - 30kg - 6,0m2 - 2szt.

ZESTAWIENIE POWIERZCHNI- Budynek Z1a (boksy ogólne)		
Nr	Nazwa pomieszczenia	Powierzchnia [m <sup>2</sup> ]
Z1a.01	Wiatrolap	4,4
Z1a.02	Korytarz manipulacyjny	53,72
Z1a.03	Pom. porządkowe	4,4
Z1b.04	Boksy ogólne	6,04
Z1a.05	Boksy ogólne	4,03
Z1a.06	Boksy ogólne	4,03
Z1a.07	Boksy ogólne	4,03
Z1a.08	Boksy ogólne	4,03
Z1a.09	Boksy ogólne	4,03
Z1a.10	Boksy ogólne	4,03
Z1a.11	Boksy ogólne	4,03
Z1a.12	Boksy ogólne	6,04
Z1a.13	Boksy ogólne	6,04
Z1a.14	Boksy ogólne	6,04
Z1a.15	Boksy ogólne	6,04
Z1a.16	Boksy ogólne	6,04
Z1a.17	Boksy ogólne	6,04
Z1a.18	Boksy ogólne	8,06
Z1a.19	Boksy ogólne	6,04
Z1a.20	Boksy ogólne	4,03
Z1a.21	Boksy ogólne	4,03
Z1a.22	Boksy ogólne	4,03
Z1a.23	Boksy ogólne	4,03
Z1a.24	Boksy ogólne	4,03
Z1a.25	Boksy ogólne	4,03
Z1a.26	Boksy ogólne	4,03
Z1a.27	Boksy ogólne	6,04
Z1a.28	Boksy ogólne	6,04
Z1a.29	Boksy ogólne	6,04
Z1a.30	Boksy ogólne	6,04
Z1a.31	Boksy ogólne	6,04
Z1a.32	Boksy ogólne	6,04
Z1a.33	Boksy ogólne	8,06
RAZEM		219,62

# Z1 b

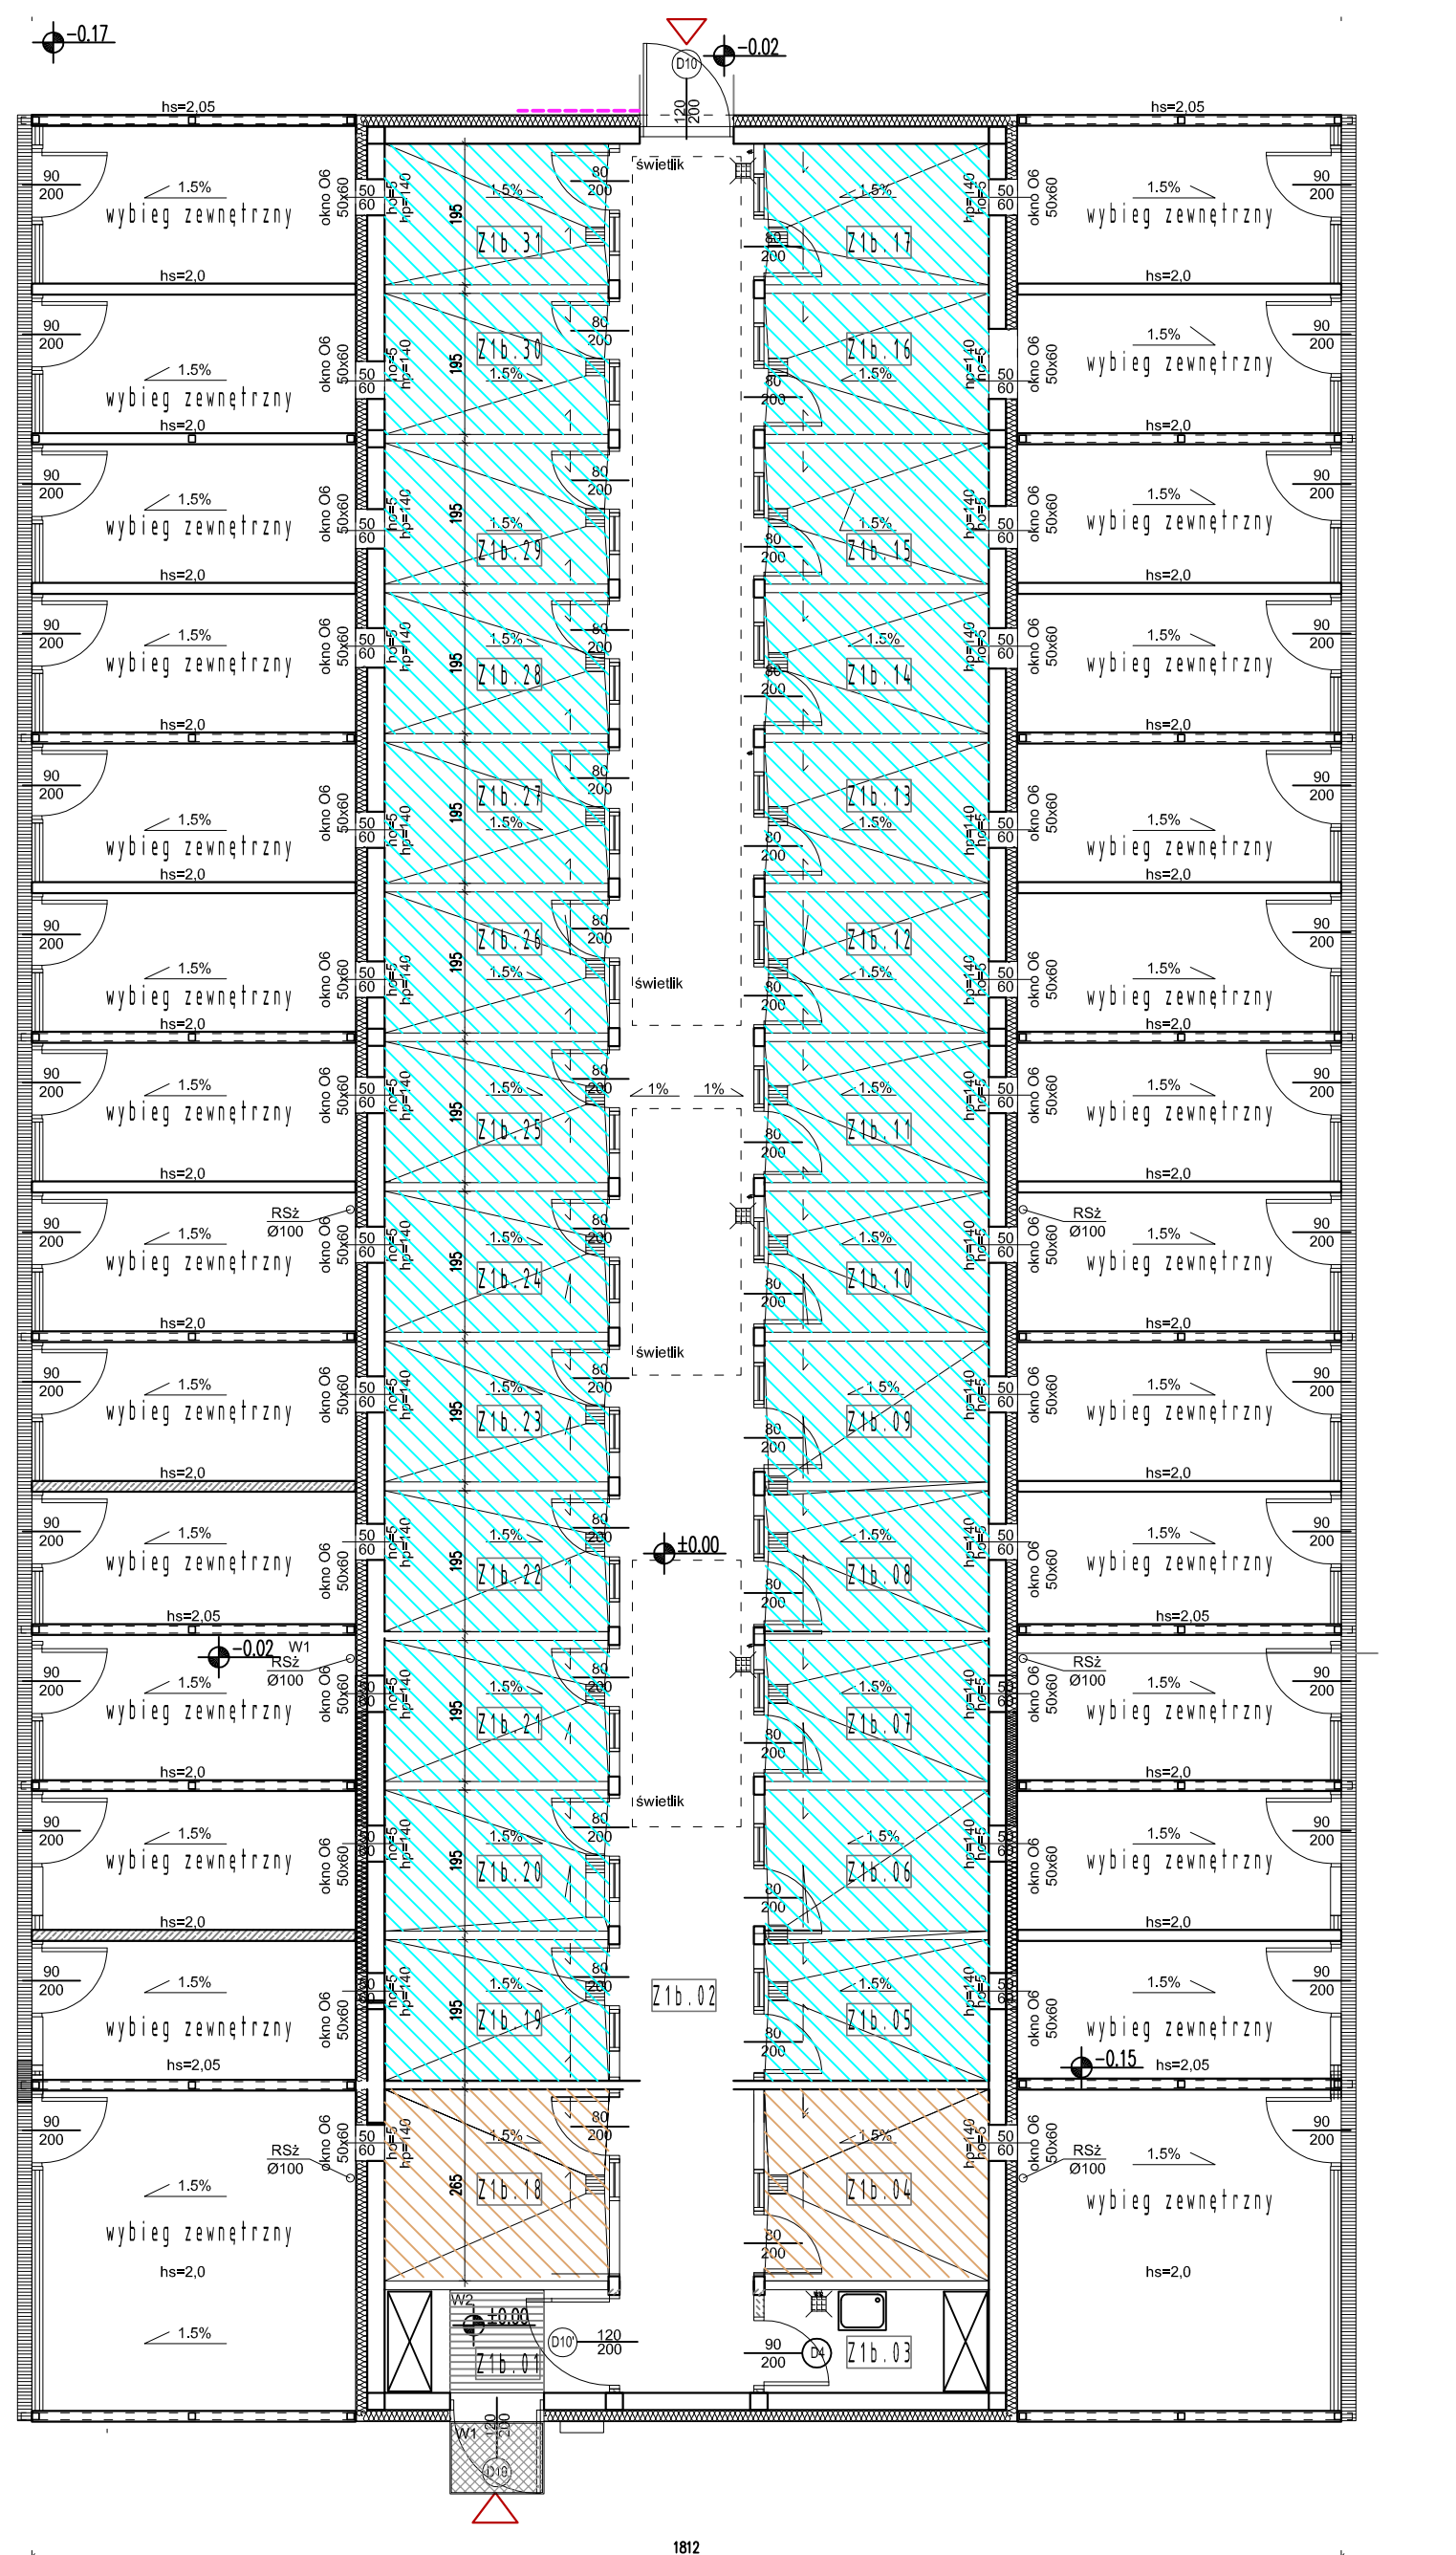

- Box'y pojedyncze dla psów 20 - 30kg - 6,0m2 - 26szt.
- Box'y potrójne dla psów o wadze mniej niż 20KG - 8,0m2 - 2szt.

ZESTAWIENIE POWIERZCHNI- Budynek Z1b (boksy ogólne)		
Nr	Nazwa pomieszczenia	Powierzchnia [m <sup>2</sup> ]
Z1b.01	Wiatrolap	4,4
Z1b.02	Korytarz manipulacyjny	57,87
Z1b.03	Pom. porządkowe	4,4
Z1b.04	Boksy ogólne	8,06
Z1b.05	Boksy ogólne	6,04
Z1b.06	Boksy ogólne	6,04
Z1b.07	Boksy ogólne	6,04
Z1b.08	Boksy ogólne	6,04
Z1b.09	Boksy ogólne	6,04
Z1b.10	Boksy ogólne	6,04
Z1b.11	Boksy ogólne	6,04
Z1b.12	Boksy ogólne	6,04
Z1b.13	Boksy ogólne	6,04
Z1b.14	Boksy ogólne	6,04
Z1b.15	Boksy ogólne	6,04
Z1b.16	Boksy ogólne	6,04
Z1b.17	Boksy ogólne	6,04
Z1b.18	Boksy ogólne	8,06
Z1b.19	Boksy ogólne	6,04
Z1b.20	Boksy ogólne	6,04
Z1b.21	Boksy ogólne	6,04
Z1b.22	Boksy ogólne	6,04
Z1b.23	Boksy ogólne	6,04
Z1b.24	Boksy ogólne	6,04
Z1b.25	Boksy ogólne	6,04
Z1b.26	Boksy ogólne	6,04
Z1b.27	Boksy ogólne	6,04
Z1b.28	Boksy ogólne	6,04
Z1b.29	Boksy ogólne	6,04
Z1b.30	Boksy ogólne	6,04
Z1b.31	Boksy ogólne	6,04
RAZEM		239,83

UWAGI [zgodnie z częścią opisową]  
 Parametry szczegółowe poszczególnych materiałów i elementów wg Specyfikacji Technicznej Wykonania i Odbioru Robót.  
 A Wersja podstawowa 2016-11

Wersja: 01b Data: \_\_\_\_\_

**S I E R G I E J**

**s t u d i o**

architekci

tel/fax: +48.71.332.62.30  
 mobile: +48.604.539.771  
 email: stud@sergiejstudio.pl  
 biuro: śledziba ul. Puszczkowska 11 lok. 1, 50-559 Wrocław

inwestor:  
 Gmina Miasto Tomaszów Mazowiecki  
 ul. POW 10/16, 97-200 Tomaszów Mazowiecki

temat:  
 Budowa schroniska dla bezdomnych zwierząt w Tomaszowie Mazowieckim  
 dz. nr 6/3, 6/8, obręb nr 0005, 97-200 Tomaszów Mazowiecki

główny projektant / numer uprawnień: \_\_\_\_\_ podpis: \_\_\_\_\_  
 MGR INŻ. ARCH. GRZEGORZ SIERGIEJ 01/03/OOIA

projektant:  
 MGR INŻ. ARCH. GRZEGORZ SIERGIEJ 01/03/OOIA

opracowanie:  
 MGR INŻ. ARCH. PAWEŁ GRZEŁAK

branża: \_\_\_\_\_ skala: \_\_\_\_\_ data: \_\_\_\_\_  
 ARCHITEKTURA 420x560 1:100 2024-03

nazwa rysunku:  
**RZUT PARTERU\_ BUDYNEK Z1**

numer projektu: \_\_\_\_\_ stadium: \_\_\_\_\_ branża: \_\_\_\_\_ numer rysunku: \_\_\_\_\_ wersja: \_\_\_\_\_  
**2401 - PK - A - 02 - A**