




ELEWACJA FRONTOWA, PÓŁNOCNO-ZACHODNIA

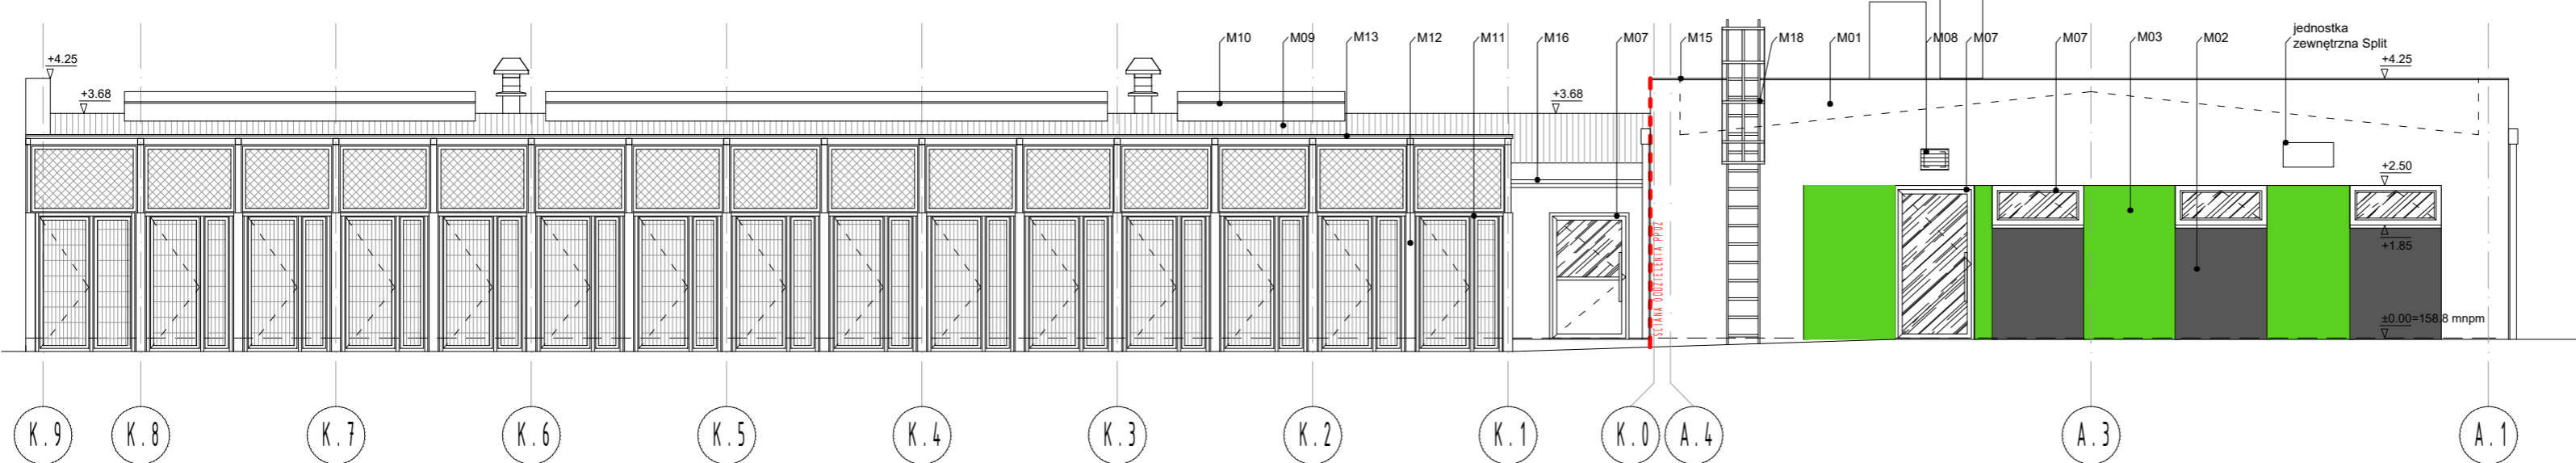

ELEWACJA BOCZNA, WSCHODNIA

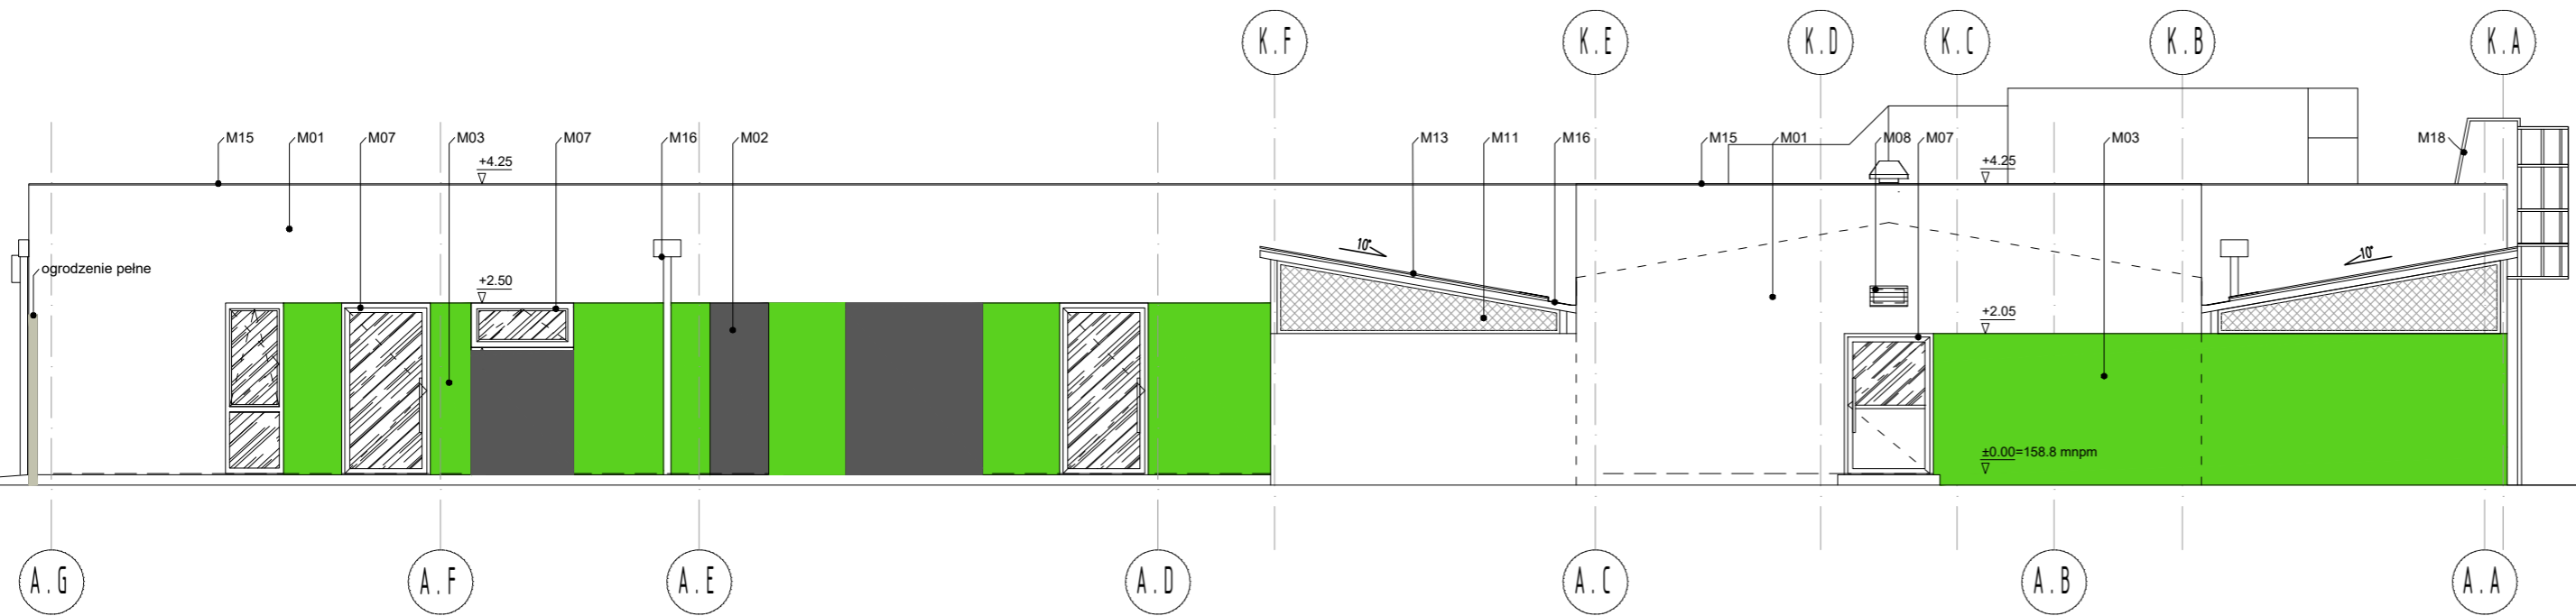

ELEWACJA TYLNA, PÓŁNOCIOWO-WSCHODNIA

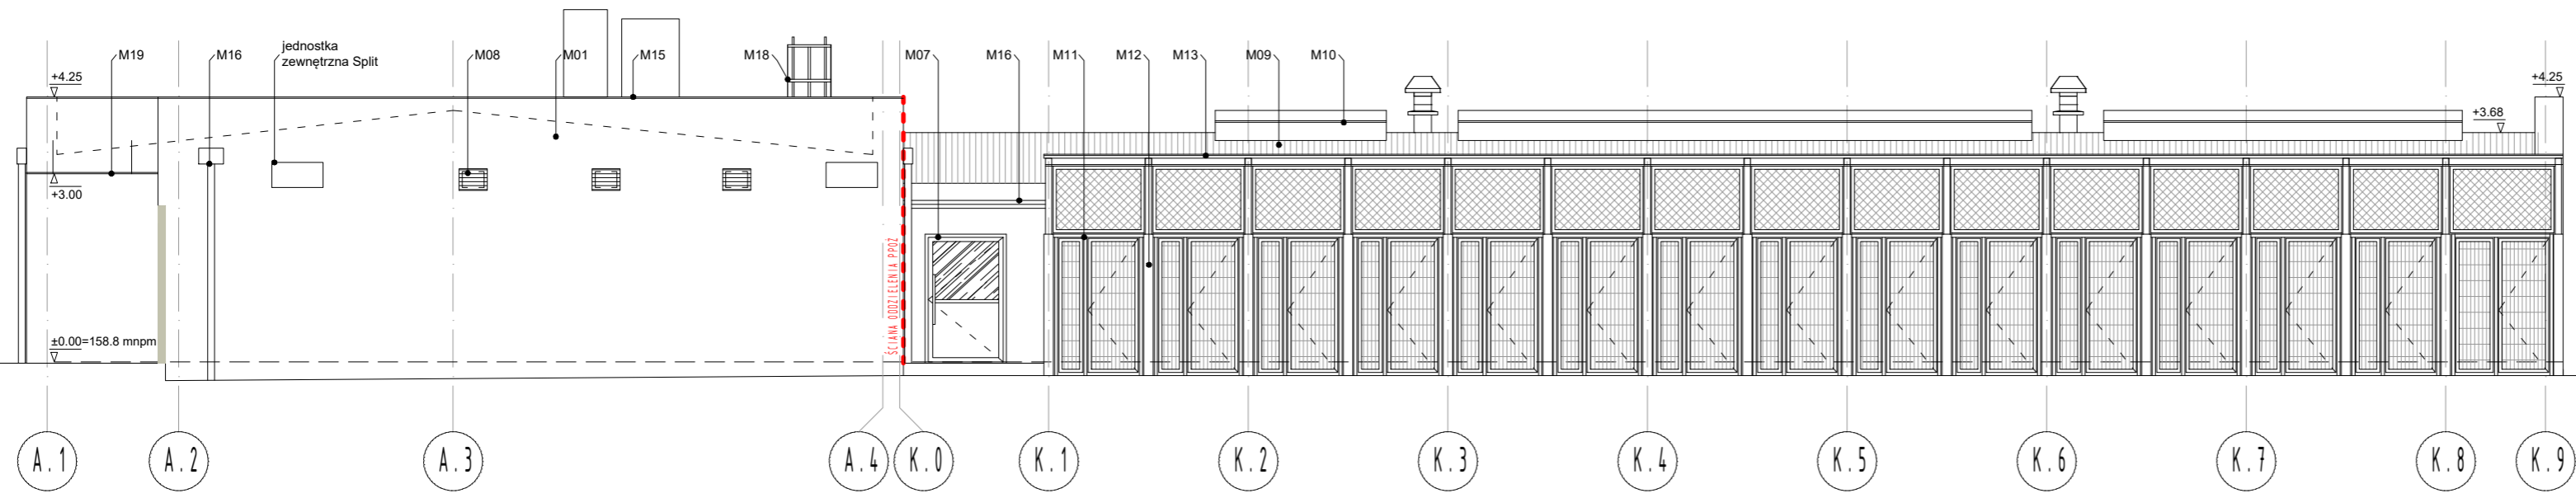


ELEWACJA BOCZNA, ZACHODNIA

LEGENDA

- M01 - CIENKOWARSTWOWY TYNK AKRYLOWY, KOLOR JASNY POPIEL RAL 9002
- M02 - CIENKOWARSTWOWY TYNK AKRYLOWY, KOLOR ANTRACYTOWY RAL 7024
- M03 - CIENKOWARSTWOWY TYNK AKRYLOWY, KOLOR ZIELONY RAL 6038
- M04 - PITY WŁOKNO-CEMENTOWE, KOLOR SZARY RAL 7004
- M05 - PITY WŁOKNO-CEMENTOWE, KOLOR ZIELONY RAL 6038
- M06 - STOLARKA PCW, KOLOR BIAŁY RAL 9003
- M07 - ŚLUSARKA ALUMINIOWA, KOLOR ANTRACYTOWY RAL 7024
- M08 - ZESPOŁONA ŻALUZJA STALOWA, KOLOR ZALEŻNY OD LOKALIZACJI, DOSTOSOWANY DO KOLORYSTYKI ELEWACJI
- M09 - PLYTA WARSTWOWA POWLEKANA, KOLOR SZARY RAL 7004
- M10 - ŚWIETLIK KALENICOWY, KOLOR SZARY RAL 7004
- M11 - PANELE OGRODZENIOWE SYSTEMOWE, KOLOR NATURALNY OCYNK
- M12 - BETON IMPREGNOWANY, KOLOR NAT. BETONU, SZARY RAL 7004
- M13 - ZADASZENIE Z POLIWEGLANU
- M14 - BLACHA TRAPEZOWA POWLEKANA, KOLOR SZARY RAL 7004
- M15 - OBRÓBKA BLACHARSKA, KOLOR NATURALNY OCYNK
- M16 - RYNNY I RURY SPUSTOWE, KOLOR SZARY RAL 7004
- M17 - DRZWI TECHN. STALOWE, KOLOR SZARY RAL 7004
- M18 - DRABINA SYSTEMOWA, KOLOR NATURALNY OCYNK
- M19 - DASZEK SYSTEMOWY ZE SZKŁA HARTOWANEGO

UWAGI [zgodnie z częścią opisową]

A Wersja podstawowa 2016-11

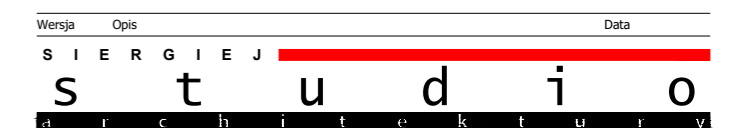

tel/fax +48.71.332.62.30  
 mobile +48. 604.539.771  
 email studio@siergiejstudio.pl  
 biuro; siedziba ul. Puszczykowska 11 lok 3, 50-559 Wrocław

inwestor:  
 Gmina Miasto Tomaszów Mazowiecki  
 ul. POW 10/16, 97-200 Tomaszów Mazowiecki

temat:  
 Budowa schroniska dla bezdomnych zwierząt w Tomaszowie Mazowieckim  
 dz. nr 6/3, 6/8, obręb nr 0005, 97-200 Tomaszów Mazowiecki

główny projektant / numer uprawnień: \_\_\_\_\_ podpis:  
 MGR INŻ. ARCH. GRZEGORZ SIERGIEJ 01/03/OOIA

projektant:  
 MGR INŻ. ARCH. GRZEGORZ SIERGIEJ 01/03/OOIA

sprawdzający:  
 MGR INŻ. ARCH. PAWEŁ PAWLÓWSKI 53/07/DOIA

opracowanie:  
 MGR INŻ. ARCH. KATARZYNA RATAJCZAK  
 MGR INŻ. ARCH. KATARZYNA TARGOWSKA

branża: ARCHITEKTURA format: 594x420 skala: 1:100 data: 2016-11  
 nazwa rysunku:

ELEWACJE\_BUDYNEK\_A\_ORAZ\_K  
 numer projektu: 1524 - PB - A - 01 - A  
 stadium: \_\_\_\_\_ branża: \_\_\_\_\_ numer rysunku: \_\_\_\_\_ wersja: \_\_\_\_\_