

LEGENDA

- M01 - CIENKOWARSTWOWY TYNK AKRYLOWY, KOLOR JASNY POPIEL RAL 9002
- M02 - CIENKOWARSTWOWY TYNK AKRYLOWY, KOLOR ANTRACYTOWY RAL 7024
- M03 - CIENKOWARSTWOWY TYNK AKRYLOWY, KOLOR ZIELONY RAL 6038
- M04 - PYTY WŁÓKNO-CEMENTOWE, KOLOR SZARY RAL 7004
- M05 - PYTY WŁÓKNO-CEMENTOWE, KOLOR ZIELONY RAL 6038
- M06 - STOLARKA PCW, KOLOR BIAŁY RAL 9003
- M07 - ŚLUSARKA ALUMINIOWA, KOLOR ANTRACYTOWY RAL 7024
- M08 - ZESPOLONA ŻALUZJA STALOWA, KOLOR ZALEŻNY OD LOKALIZACJI, DOSTOSOWANY DO KOLORYSTYKI ELEWACJI
- M09 - PŁYTA WARSTWOWA POWLEKANA, KOLOR SZARY RAL 7004
- M10 - ŚWIETLIK KALENICOWY, KOLOR SZARY RAL 7004
- M11 - PANELE OGRODZENIOWE SYSTEMOWE, KOLOR NATURALNY OCYNK
- M12 - BETON IMPREGNOWANY, KOLOR NAT. BETONU, SZARY RAL 7004
- M13 - ZADASZENIE Z POLIWEGLANU
- M14 - BLACHA TRAPEZOWA POWLEKANA, KOLOR SZARY RAL 7004
- M15 - OBRÓBKA BLACHARSKA, KOLOR NATURALNY OCYNK
- M16 - RYNNY I RURY SPUSTOWE, KOLOR SZARY RAL 7004
- M17 - DRZWI TECHN. STALOWE, KOLOR SZARY RAL 7004
- M18 - DRABINA SYSTEMOWA, KOLOR NATURALNY OCYNK
- M19 - DASZEK SYSTEMOWY ZE SZKŁA HARTOWANEGO

UWAGI [zgodnie z częścią opisową]

A Wersja podstawowa 2016-11

Wersja Opis Data  
**S I E R G I E J**  
**s t u d i o**  
 a r c h i t e k t u r y

tel/fax +48.71.332.62.30  
 mobile +48. 604.539.771  
 email studio@siergiejstudio.pl  
 biuro; siedziba ul. Puszczkowska 11 lok 1, 50-559 Wrocław

inwestor:  
**Gmina Miasto Tomaszów Mazowiecki**  
 ul. POW 10/16, 97-200 Tomaszów Mazowiecki

temat:  
**Budowa schroniska dla bezdomnych zwierząt w Tomaszowie Mazowieckim**  
 dz. nr 6/3, 6/8, obręb nr 0005, 97-200 Tomaszów Mazowiecki

główny projektant / numer uprawnień: \_\_\_\_\_ podpis: \_\_\_\_\_

MGR INŻ. ARCH. GRZEGORZ SIERGIEJ 01/03/OOIA

projektant:  
 MGR INŻ. ARCH. GRZEGORZ SIERGIEJ 01/03/OOIA

sprawdzający:  
 MGR INŻ. ARCH. PAWEŁ PAWŁOWSKI 53/07/DOIA

opracowanie:  
 MGR INŻ. ARCH. KATARZYNA RATAJCZAK  
 MGR INŻ. ARCH. KATARZYNA TARGOWSKA


branża: ARCHITEKTURA format: 297x610 skala: 1:100 data: 2016-11

nazwa rysunku: \_\_\_\_\_


ELEWACJE\_BUDYNEK Z1

numer projektu stadium branża numer rysunku wersja


1524 - PB - A - 02 - A

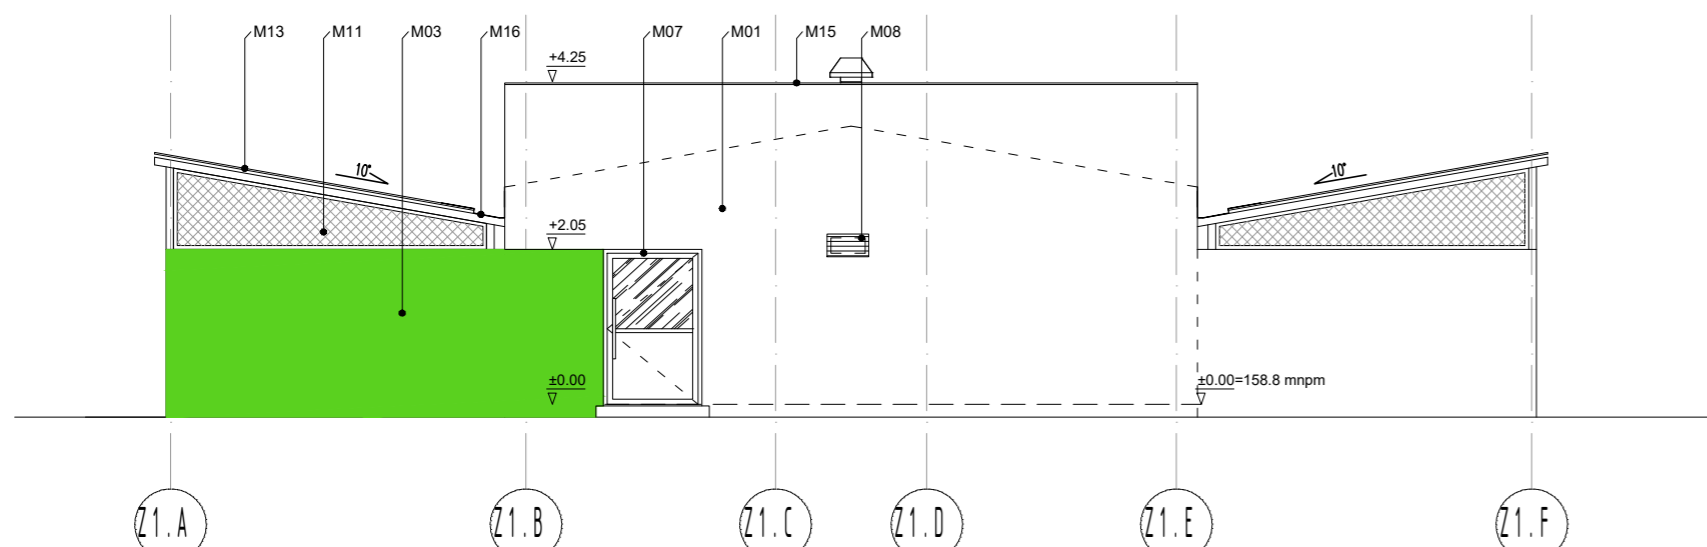


ELEWACJA FRONTOWA, PÓŁNOCNO-ZACHODNIA

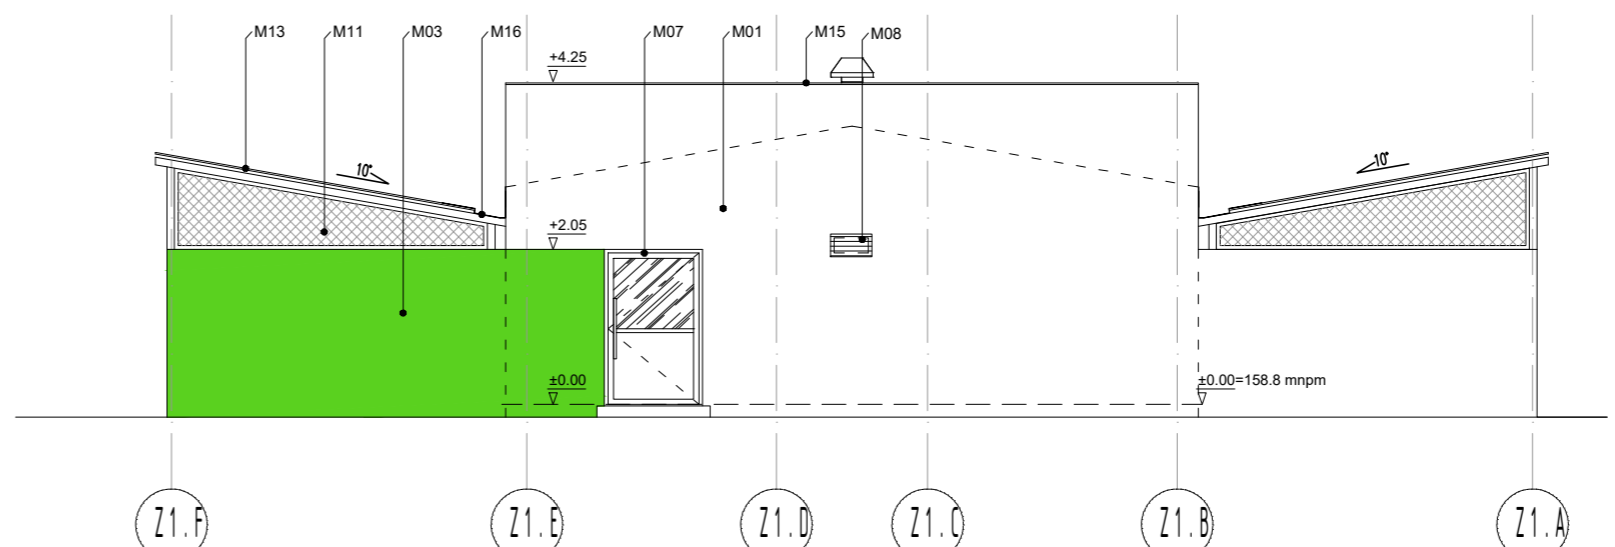

ELEWACJA TYLNA, PÓŁDNIOWO-WSCHODNIA

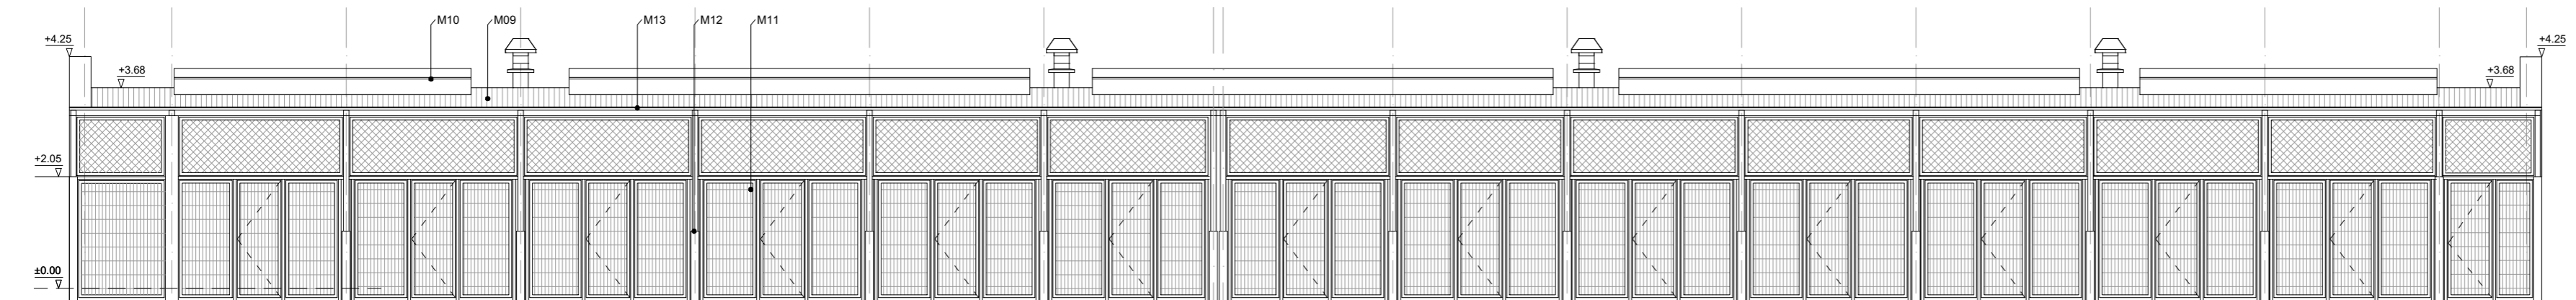

ELEWACJA BOCZNA, WSCHODNIA

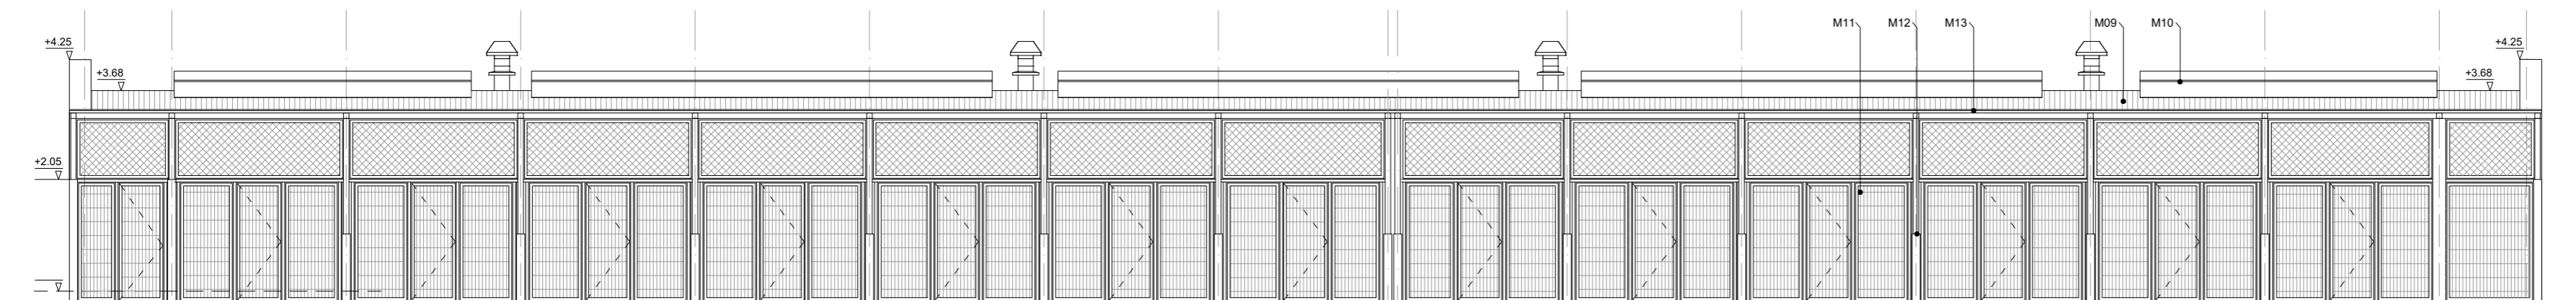

ELEWACJA BOCZNA, ZACHODNIA