

LEGENDA

- bloczki pustaki betonowe
- izolacja termiczna
- cegła pełna silikatowa
- odwodnienie liniowe
- mata dezynfekcyjna
- grzejnik c.o.

h=3.3m - WYSOKOŚĆ POMIESZCZENIA W ŚWIETLE (do poz. sufitu podwieszanego)
 hp=60cm - WYSOKOŚĆ PARAPETU
 hr=5cm - WYSOKOŚĆ OTWORU W BUD. K. 21, 22
 hr=20m - WYSOKOŚĆ WYKONCZONEJ ŚCIANY
 RS - RURA SPUSTOWA
 DR - DRABINA - WEJŚCIE NA DACH
 W1 - WYCIERACZKA ZEWNĘTRZNA
 W2 - WYCIERACZKA WEWNĘTRZNA
 EISO - PRZEGRÓDA O OPORNOŚCI OGNIOWEJ
 RG - ROZDZIELNICA GŁÓWNA
 R - ROZDZIELNICA PROJ. W BUDYNKU
 P - PRALKA
 M - MIKROFALÓWKA
 SZ01 - OZNACZENIE WG ZESTAWIENIA PRZEGRÓD

ZESTAWIENIE PRZEGRÓD PIONOWYCH


SZ01	tylnik cienkowarstwowy	1 cm
	styropian	20 cm
	cegła silikatowa	24 cm
	tylnik cementowo-wapienny	1 cm
SZ02	tylnik cienkowarstwowy	1 cm
	styropian	15 cm
	bloczek betonowy (keramzytobetonowy)	24 cm
	plytki gresowe/ tylnik cementowo-wapienny	1 cm
SZ03	tylnik cienkowarstwowy	1 cm
	styropian	20 cm
	bloczek betonowy (keramzytobetonowy)	24 cm
	plytki gresowe/ tylnik cementowo-wapienny	1 cm
SW01	plytki gresowe/tylnik cementowo-wapienny	1 cm
	bloczek betonowy	12cm
	plytki gresowe/ tylnik cementowo-wapienny	1 cm
SW02	plytki gresowe/ tylnik cementowo-wapienny	1 cm
	bloczek betonowy	12cm
	plytki gresowe/ tylnik cementowo-wapienny	1 cm
SW03	plytki gresowe/tylnik cementowo-wapienny	1 cm
	bloczek silikatowy	18cm
	plytki gresowe/ tylnik cementowo-wapienny	1 cm

ZESTAWIENIE POWIERZCHNI - Budynek A (administracyjno-socjalno-weterynaryjny)		
Nr	Nazwa pomieszczenia	Powierzchnia [m ²]
A.01	Wiatrołap	4,4
A.02	Hol	17,8
A.03	Pom. biurowe/ administracja	13,4
A.04	Toaleta pracownicza	3,5
A.05	Toaleta ogólnodostępna	4,8
A.06	Pom. adopcji	10,3
A.07	Wiatrołap	3,7
A.08	Szatnia czysta damska	4,1
A.09	Sanitariat damski	11,9
A.10	Szatnia brudna damska	4,1
A.11	Szatnia czysta męska	4,1
A.12	Sanitariat męski	9,2
A.13	Szatnia brudna męska	4,1
A.14	Komunikacja	47,1
A.15	Susznarnia odzieży roboczej	2,1
A.16	Pom. socjalne	20,0
A.17	Pom. intensywnej opieki	41,2
A.18	Pom. intensywnej opieki	41,2
A.19	Pom. intensywnej opieki	41,2
A.20	Komunikacja	6,9
A.21	Rozdzielnica główna	3,3
A.22	Pom. techniczne	12,6
A.23	Sanitariat weterynarza	3,5
A.24	Pom. socjalne weterynarza	9,9
A.25	Pom. obserwacji pozabiegowej	14,2
A.26	Sala zabiegowa	19,2
A.27	Komunikacja	15,1
A.28	Pom. przechowywania zwierząt padłych	12,8
A.29	Złotarka	5,1
A.30	Mycie i suszenie zwierząt	15,0
A.31	Mag. produktów leczniczych i wyrobów med.	10,9
A.32	Wiatrołap	4,7
A.33	Pom. gospodarze	2,3
RAZEM		421,4

ZESTAWIENIE POWIERZCHNI - Budynek K (boksy kwarantanny)		
Nr	Nazwa pomieszczenia	Powierzchnia [m ²]
K.01	Łącznik	18,5
K.02	Korytarz manipulacyjny	44,2
K.03	Boks kwarantanny	4,4
K.04	Boks kwarantanny	4,6
K.05	Boks kwarantanny	4,6
K.06	Boks kwarantanny	4,6
K.07	Boks kwarantanny	4,6
K.08	Boks kwarantanny	4,6
K.09	Boks kwarantanny	4,6
K.10	Boks kwarantanny	4,6
K.11	Boks kwarantanny	4,6
K.12	Boks kwarantanny	4,6
K.13	Boks kwarantanny	4,6
K.14	Boks kwarantanny	4,6
K.15	Boks kwarantanny	4,6
K.16	Boks kwarantanny	4,6
K.17	Boks kwarantanny	4,4
K.18	Boks kwarantanny	4,4
K.19	Boks kwarantanny	4,6
K.20	Boks kwarantanny	4,6
K.21	Boks kwarantanny	4,6
K.22	Boks kwarantanny	4,6
K.23	Boks kwarantanny	4,6
K.24	Boks kwarantanny	4,6
K.25	Boks kwarantanny	4,6
K.26	Boks kwarantanny	4,6
K.27	Boks kwarantanny	4,6
K.28	Boks kwarantanny	4,6
K.29	Boks kwarantanny	4,6
K.30	Boks kwarantanny	4,6
K.31	Boks kwarantanny	4,6
K.32	Boks kwarantanny	4,6
RAZEM		200

UWAGI [zgodnie z częścią opisową]

A Wersja podstawowa 2016-11

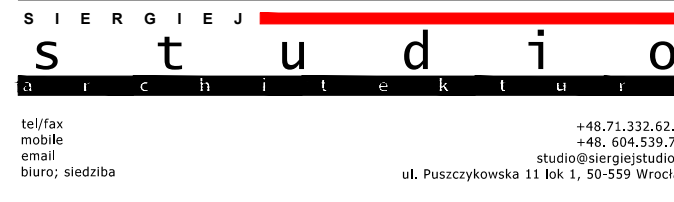

tel/fax +48 71 332 62 30
 mobile +48 604 539 711
 email studio@siergiejstudio.pl
 biuro: siedziba ul. Puszczykowska 11 Blok 1, 50-555 Wrocław

inwestor: Gmina Miasto Tomaszów Mazowiecki
 ul. POW 10/16, 97-200 Tomaszów Mazowiecki

temat: Budowa schroniska dla bezdomnych zwierząt w Tomaszowie Mazowieckim
 dz. nr 6/3, 6/6, obręb nr 0005, 97-200 Tomaszów Mazowiecki

główny projektant / numer uprawnień: MGR INZ. ARCH. GRZEGORZ SIERGIEJ 01/03/OOIA
 projektant: MGR INZ. ARCH. GRZEGORZ SIERGIEJ 01/03/OOIA
 sprawdzający: MGR INZ. ARCH. PAWEŁ PAWLÓWSKI 53/07/DOIA

opracowanie: MGR INZ. ARCH. KATARZYNA RATAJCZAK
 MGR INZ. ARCH. KATARZYNA TARGOWSKA

skala: 1:100 data: 2016-11
 nazwa rysunku: ARCHITEKTURA 594X530