RZUT DACHU
Skala 1:100

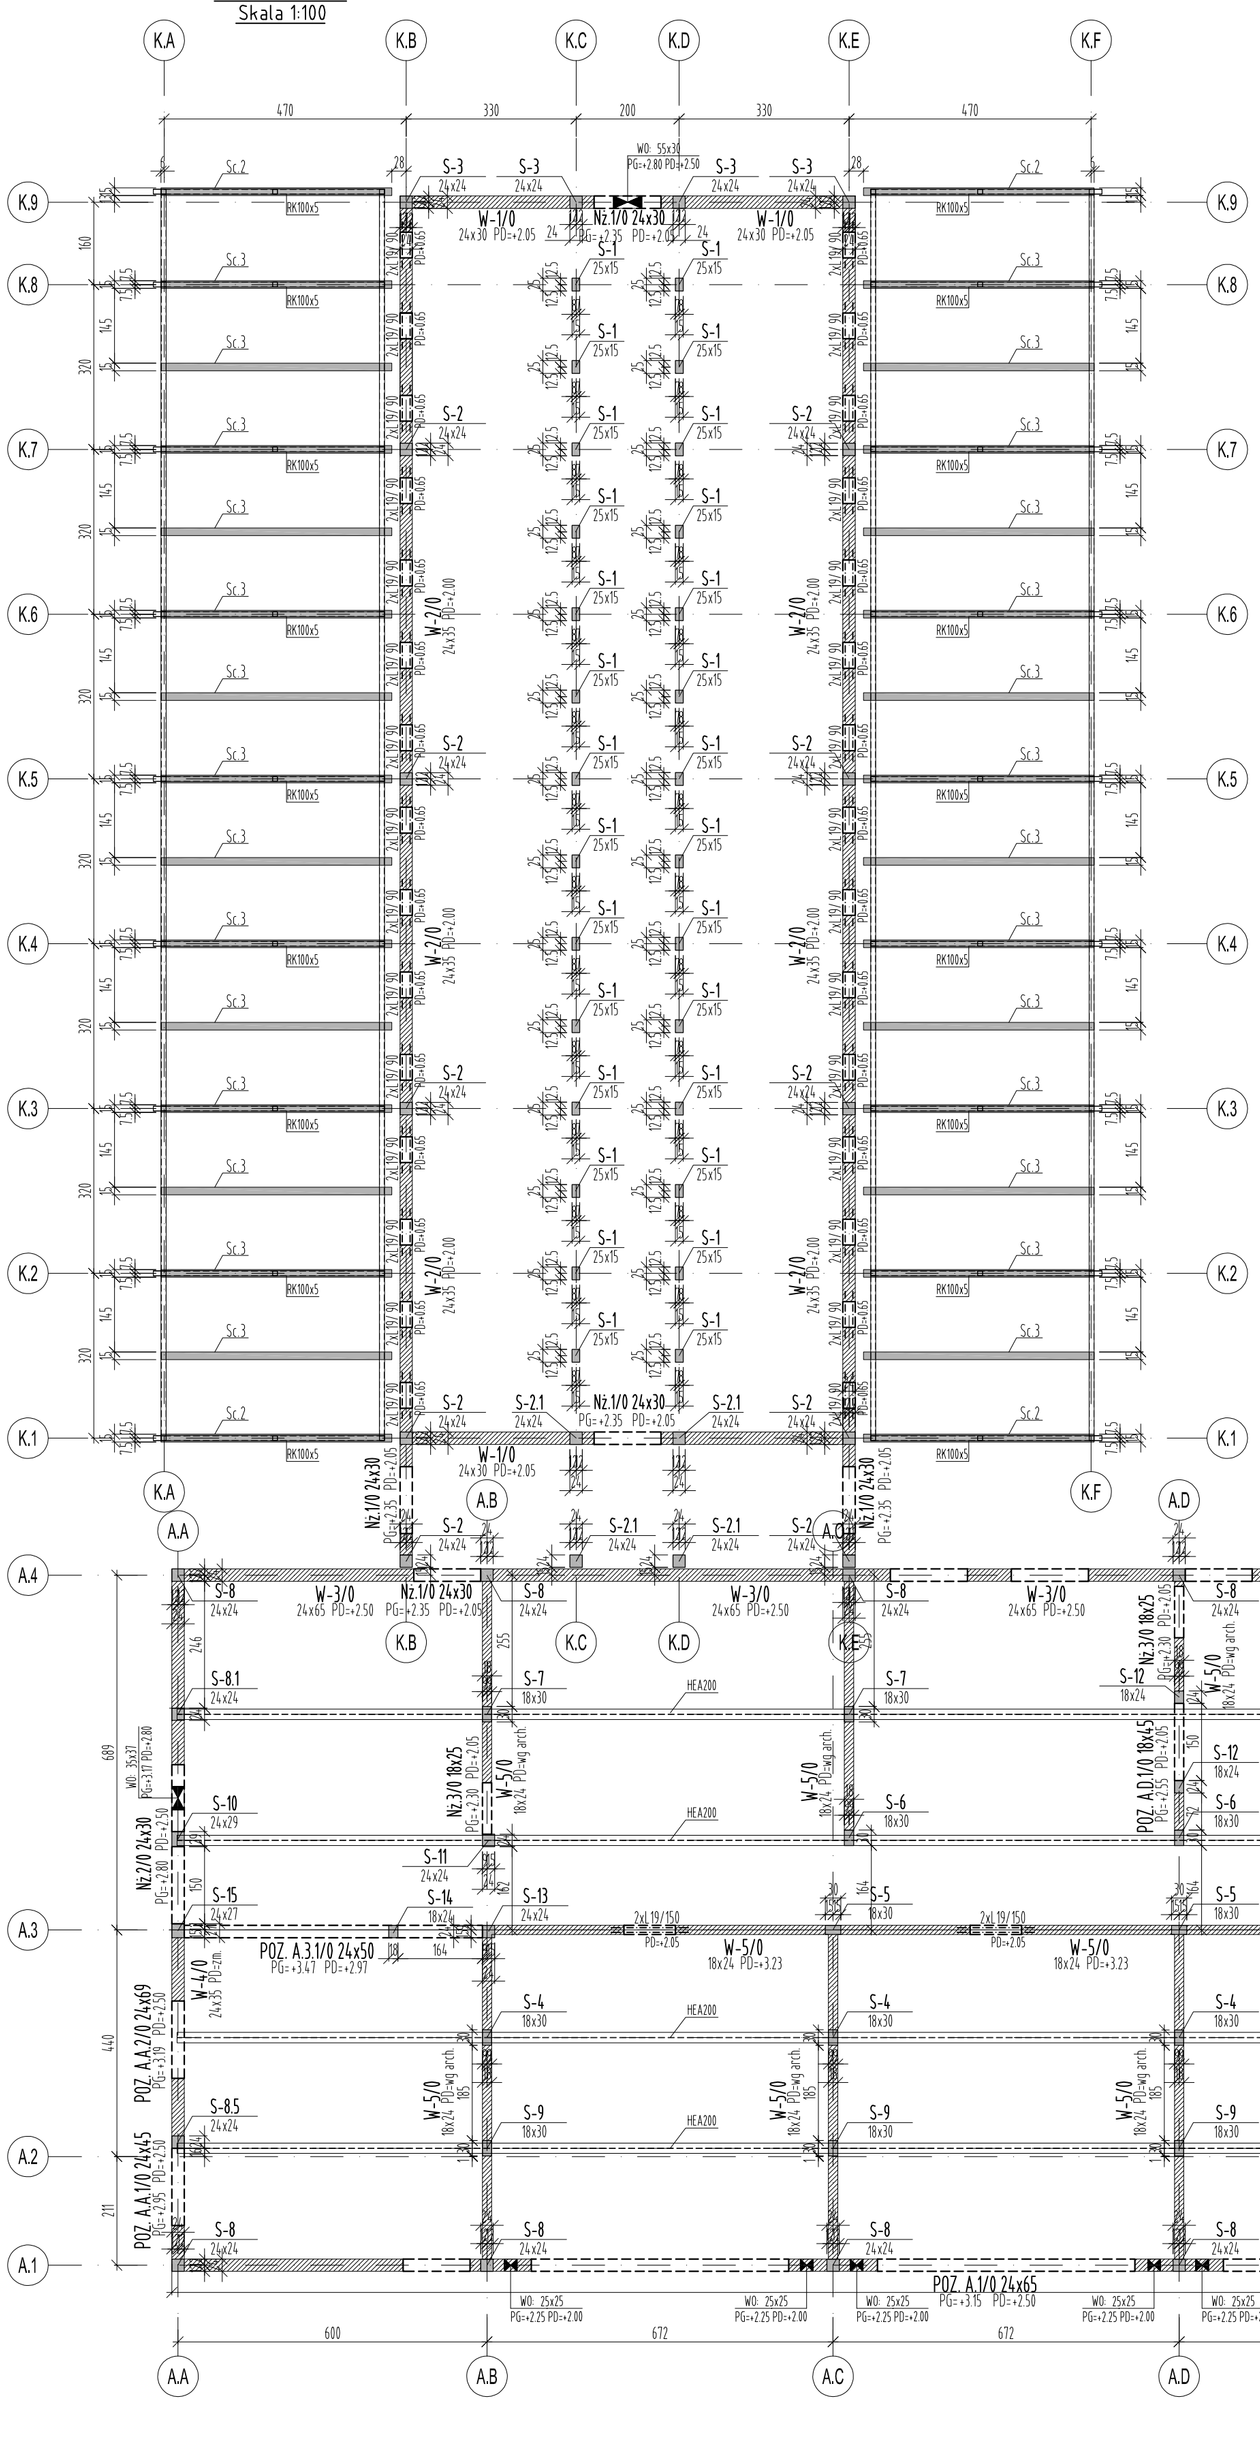

UWAGI:

BETON C30/37 (B37)
STAL BSt500 (AIII-N)

Otulina min:
2,5cm - Słupy, Belki, Wieńce, Stropy

STAL KSZTAŁTOWA S235JR

1. Rysunek rozpatrywać łącznie z rysunkami konstrukcji i arch.
2. Szczegóły tyczenia osi wg projektu architektury.
3. Ściany należy wykonać z bloczków silikatowych Silka.
4. Zbrojenie wyłyków pod słupy żelbetowe należy wykonać w liczbie równej zbrojeniu głównemu słupów.
5. Wyłyki wykonać z takiej samej średnicy i gatunku stali jak pręty zbrojenia głównego słupów ścian.
6. Wszystkie ściany należy tyczyć ze słupami i trzpieniami żelbetowymi za pomocą systemowych listew kotwiących.

±0,00 = +158.80 m n.p.m.

UWAGI [zgodnie z częścią opisową]

Wersja	Opis	Data
A	Wersja podstawowa	2016-11

S I E R G I E J
s t u d i o
a r c h i t e k t u r y

tel/fax +48.71.332.62.30
mobile +48. 604.539.771
email studio@siergiejstudio.pl
biuro; śledziba ul. Puszczykowska 11 lok 1, 50-559 Wrocław

inwestor:

Gmina Miasto Tomaszów Mazowiecki
ul. POW 10/16, 97-200 Tomaszów Mazowiecki

temat:

Budowa schroniska dla bezdomnych zwierząt w Tomaszowie Mazowieckim
dz. nr 6/3, 6/8, obręb nr 5, 97-200 Tomaszów Mazowiecki

główny projektant / numer uprawnień:	podpisy:
MGR INŻ. ARCH. GRZEGORZ SIERGIEJ 01/03/OOIA	
projektant:	
MGR INŻ. ŁUKASZ ZIMNY 236/DOŚ/11	
sprawdzający:	
MGR INŻ. TOMASZ DZIADKOWIEC 196/DOŚ/12	
opracowanie:	
MGR INŻ. MAŁGORZATA WALICZEK	

branża:	format:	skala:	data:
KONSTRUKCJA	500x594	1:100	2016-11

nazwa rysunku:

RZUT PRZYZIEMIA, BUDYNEK A ORAZ K

numer projektu	stadium	branża	numer rysunku	wersja
1524	- PB -	K -	02	- A