




WIDOK S11

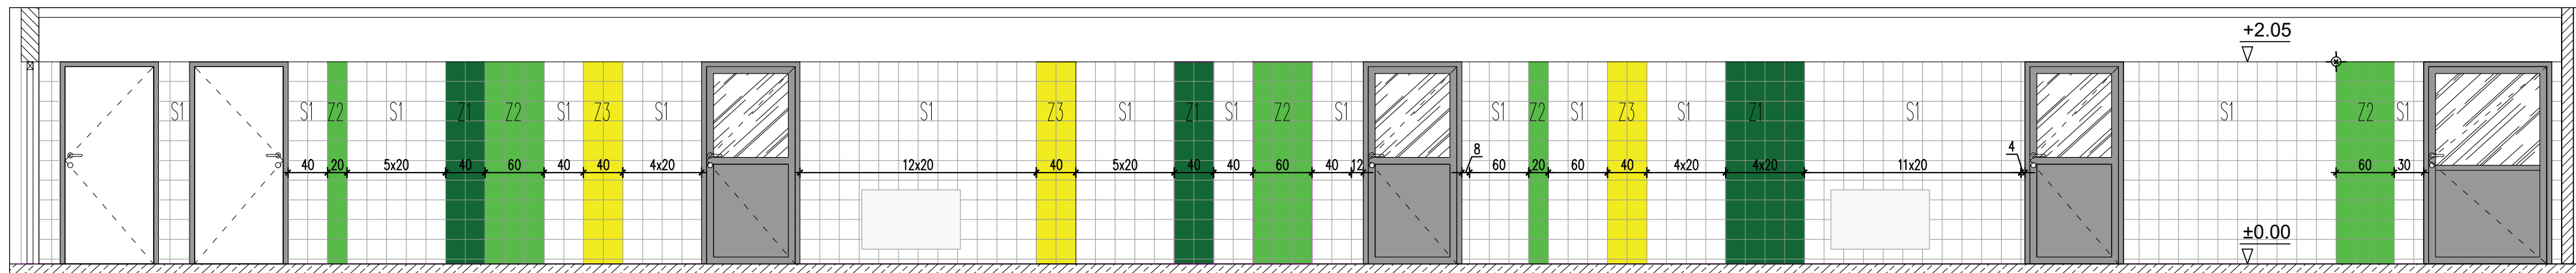


WIDOK S12

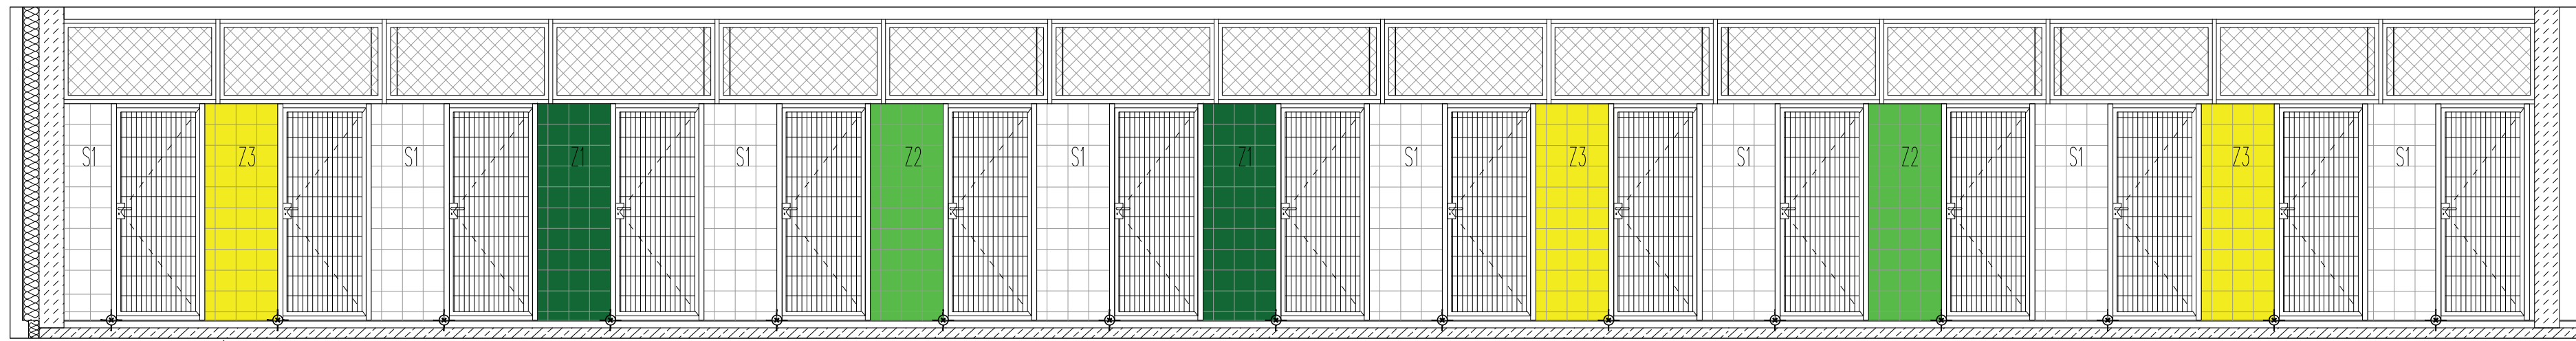


WIDOK S13 ROZWINIĘCIE ŚCIANY KORYTARZA MANIPULACYJNEGO W BUDYNKU K

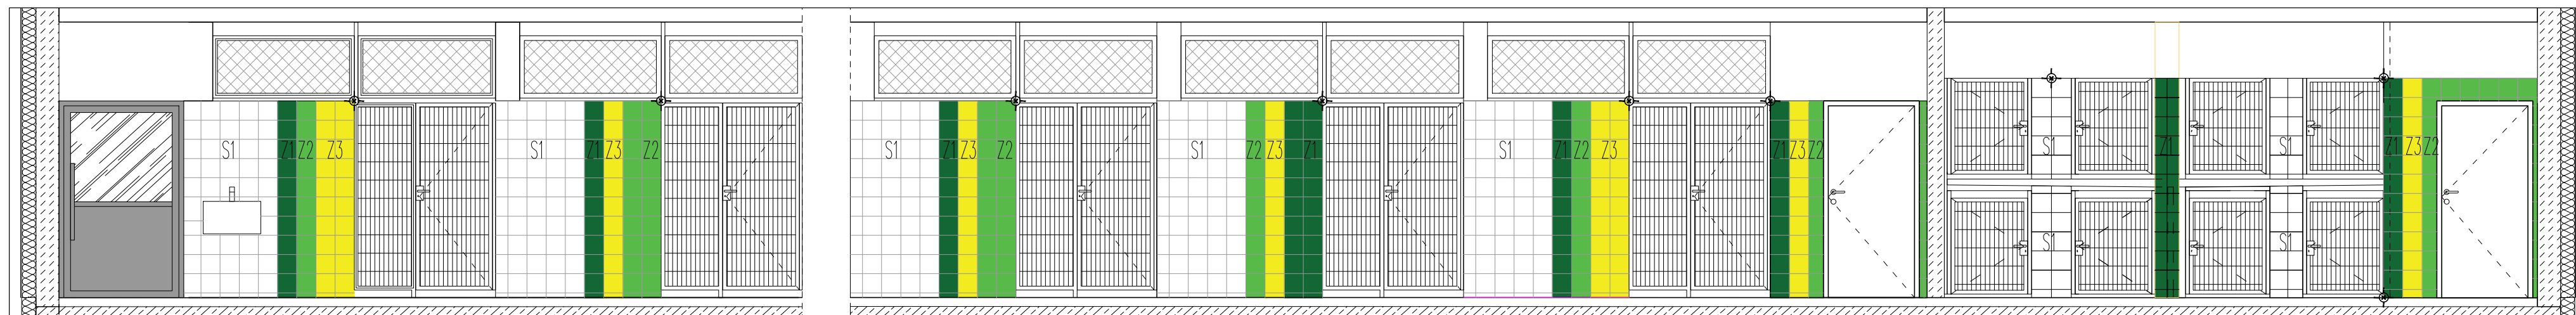

WIDOK S14 ROZWINIĘCIE ŚCIANY KORYTARZA MANIPULACYJNEGO W BUDYNKU Z2 ORAZ SZCZENIARNI

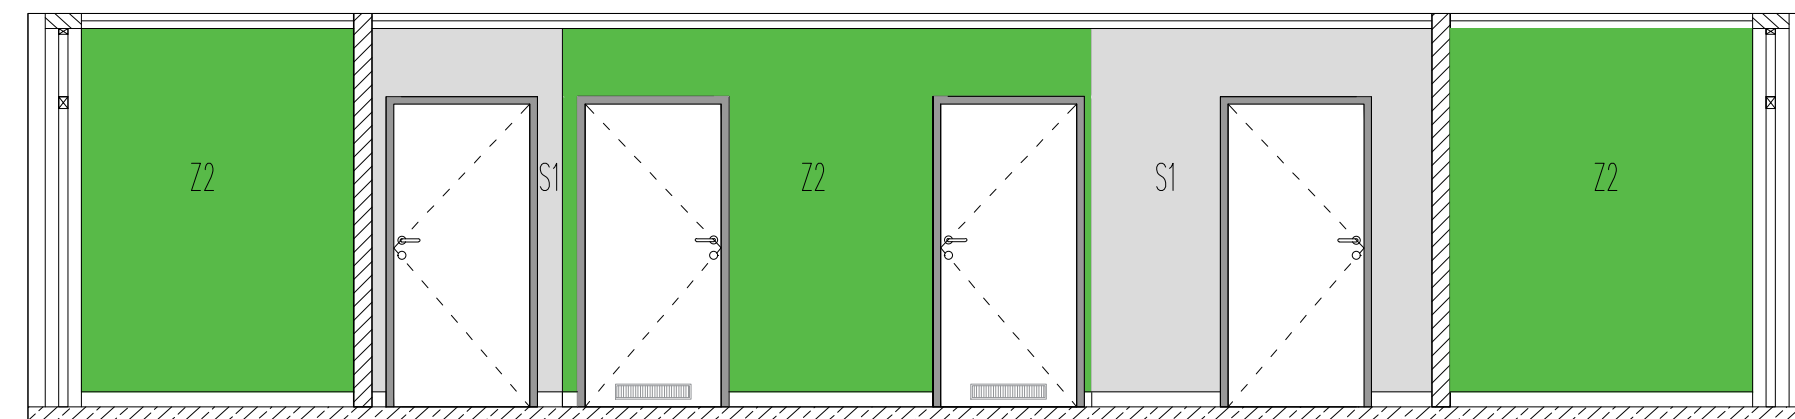

WIDOK S9

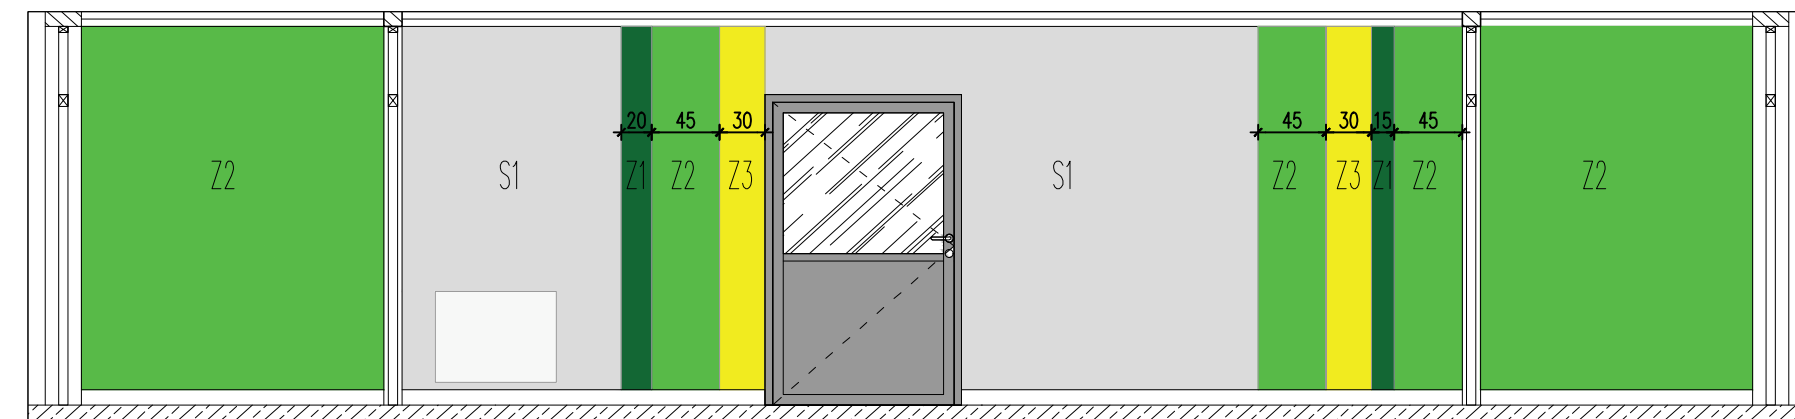

WIDOK S10

LEGENDA:

ŚCIANY MALOWANE

- kolor S1
- kolor Z1
- kolor Z2
- kolor Z3

OKŁADZINA ŚCIENNA Z PŁYTEK CERAMICZNYCH 20,0X20,0cm

- kolor S1
- kolor Z1
- kolor Z2
- kolor Z3

✦ punkt początkowy rozliczenia płytek

UWAG:

Rozmieszczenie płytek ceramicznych wg rozrysów ścian.  
Kolorystyka materiałów wg Specyfikacji technicznej.  
Ściany ponad okładziną z płytek ceramicznych należy pomalować na kolor biały.

Punkt rozliczenia płytek na poziomie góry ościeżnicy drzwiowej.

Wykończenie korytarza manipulacyjnego w budynku Z1 należy wykonać analogicznie do rozrysów dla korytarzów budynku Z2.

UWAGA: Kolory materiałów wg oznaczeń oraz Specyfikacji Technicznej. Kolorystyka na rysunkach może wnieć nie odzwierciedlać kolorów faktycznie zaprojektowanych.

A		Wersja podstawowa		2016-11	
Wersja	Opis			Data	
<b>S I E R G I E J</b>					
<b>s t u d i o</b>					
a r c h i t e k t u r y					

tel/fax: +48 71 332 62 30  
mobile: +48 604 539 771  
email: studio@siergiejstudio.pl  
siedziba: ul. Puszczkowska 11 lok 1, 50-559 Wrocław

inwestor: Gmina Miasto Tomaszów Mazowiecki  
ul. POW 10/16, 97-200 Tomaszów Mazowiecki

temat: Budowa schroniska dla bezdomnych zwierząt w Tomaszowie Mazowieckim  
dz. nr 6/3, 6/8, obręb nr 0005, 97-200 Tomaszów Mazowiecki

główny projektant / numer uprawnień: MGR INZ. ARCH. GRZEGORZ SIERGIEJ 01/03/OOIA

projektant: MGR INZ. ARCH. GRZEGORZ SIERGIEJ 01/03/OOIA

sprawdzający: MGR INZ. ARCH. PAWEŁ PAWLÓWSKI 53/07/DOIA

opracowanie: MGR INZ. ARCH. KATARZYNA RATAJCZAK  
MGR INZ. ARCH. KATARZYNA TARGOWSKA

branża: ARCHITEKTURA  
format: 297X840  
skala: 1:50  
data: 2016-12

nazwa rysunku: ROZWINIĘCIA ŚCIAN AKCENTOWYCH W BUD. A, Z1, Z2  
numer projektu: 1524 - PBW - A - W07 - A  
stadium: A  
branża: A  
numer rysunku: A  
wersja: A