

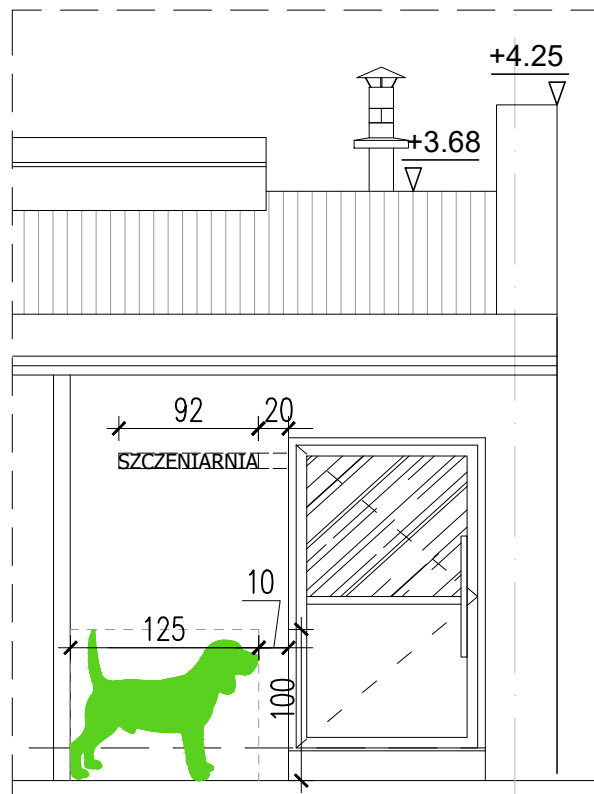


IDENTYFIKACJA WIZUALNA - BUDYNEK Z2,  
WEJŚCIE DO SZCZENIARNI

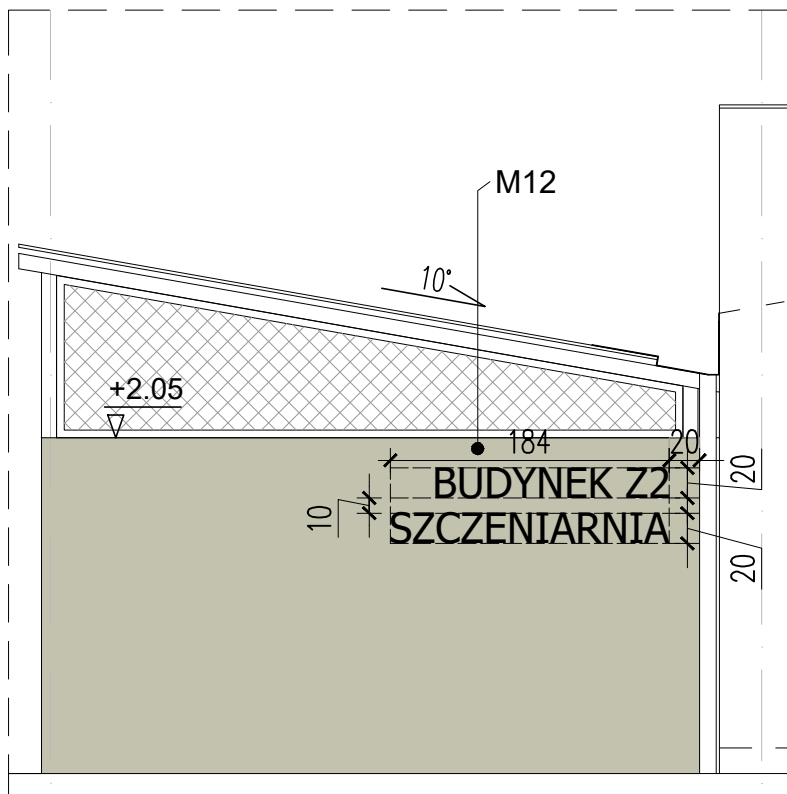

IDENTYFIKACJA WIZUALNA - BUDYNEK Z1  
FRAGMENT ELEWACJI PÓŁNOCNO-ZACHODNIEJ

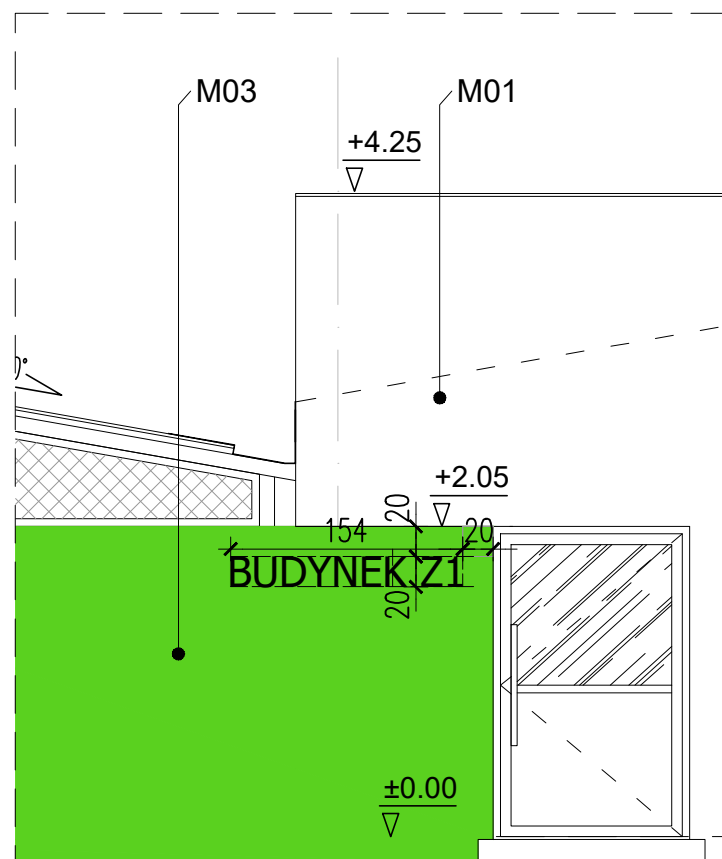

NAPISY I GRAFIKA MALOWANE NA ELEWACJI OD SZABLONU.  
OSTATECZNY WZÓR GRAFIKI I LITERNICTWO DO POTWIERDZENIA  
NA ETAPIE WYKONAWSTWA.

A Wersja podstawowa 2016-11  
Wersja Opis Data

**S I E R G I E J**  
**s t u d i o**  
a r c h i t e k t u r y

tel/fax +48.71.332.62.30  
mobile +48. 604.539.771  
email studio@siergiejstudio.pl  
siedziba ul. Puszczykowska 11 lok 1, 50-559 Wrocław

inwestor:  
Gmina Miasto Tomaszów Mazowiecki  
ul. POW 10/16, 97-200 Tomaszów Mazowiecki

temat:  
Budowa schroniska dla bezdomnych zwierząt w Tomaszowie Mazowieckim  
dz. nr 6/3, 6/8, obręb nr 0005, 97-200 Tomaszów Mazowiecki

główny projektant / numer uprawnień: \_\_\_\_\_ podpisy:  
MGR INŻ. ARCH. GRZEGORZ SIERGIEJ 01/03/OOIA

projektant:  
MGR INŻ. ARCH. GRZEGORZ SIERGIEJ 01/03/OOIA

sprawdzający:  
MGR INŻ. ARCH. PAWEŁ PAWŁOWSKI 53/07/DOIA

opracowanie:  
MGR INŻ. ARCH. KATARZYNA RATAJCZAK  
MGR INŻ. ARCH. KATARZYNA TARGOWSKA

branża: ARCHITEKTURA format: A4 skala: 1:50 data: 2016-12

nazwa rysunku:

IDENTYFIKACJA WIZUALNA BUDYNKÓW

numer projektu stadium branża numer rysunku wersja  
1524 - PBW - A - W10 - A