Zbrojenie górne

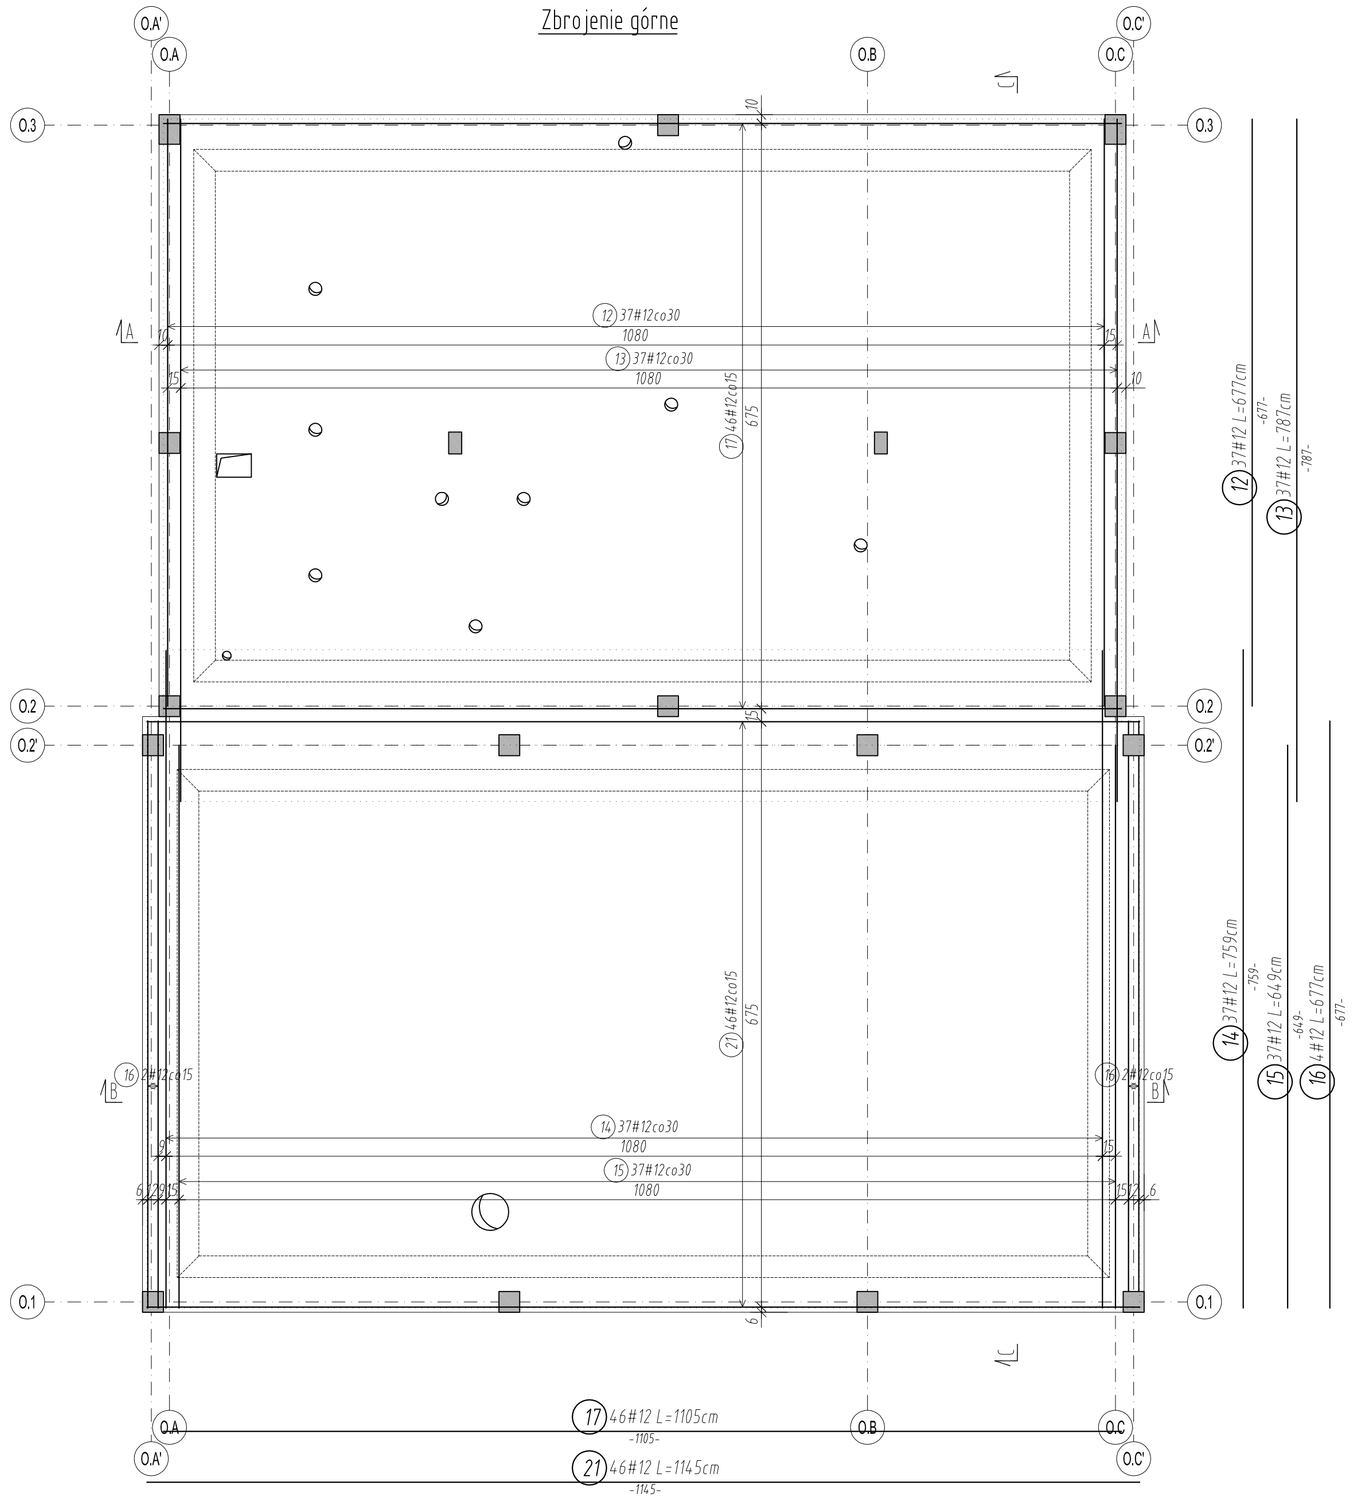

PRZEKRÓJ C-C

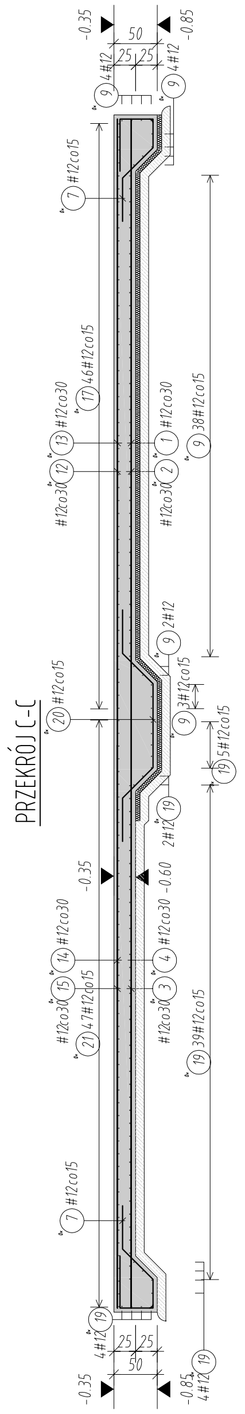

Zbrojenie dolne

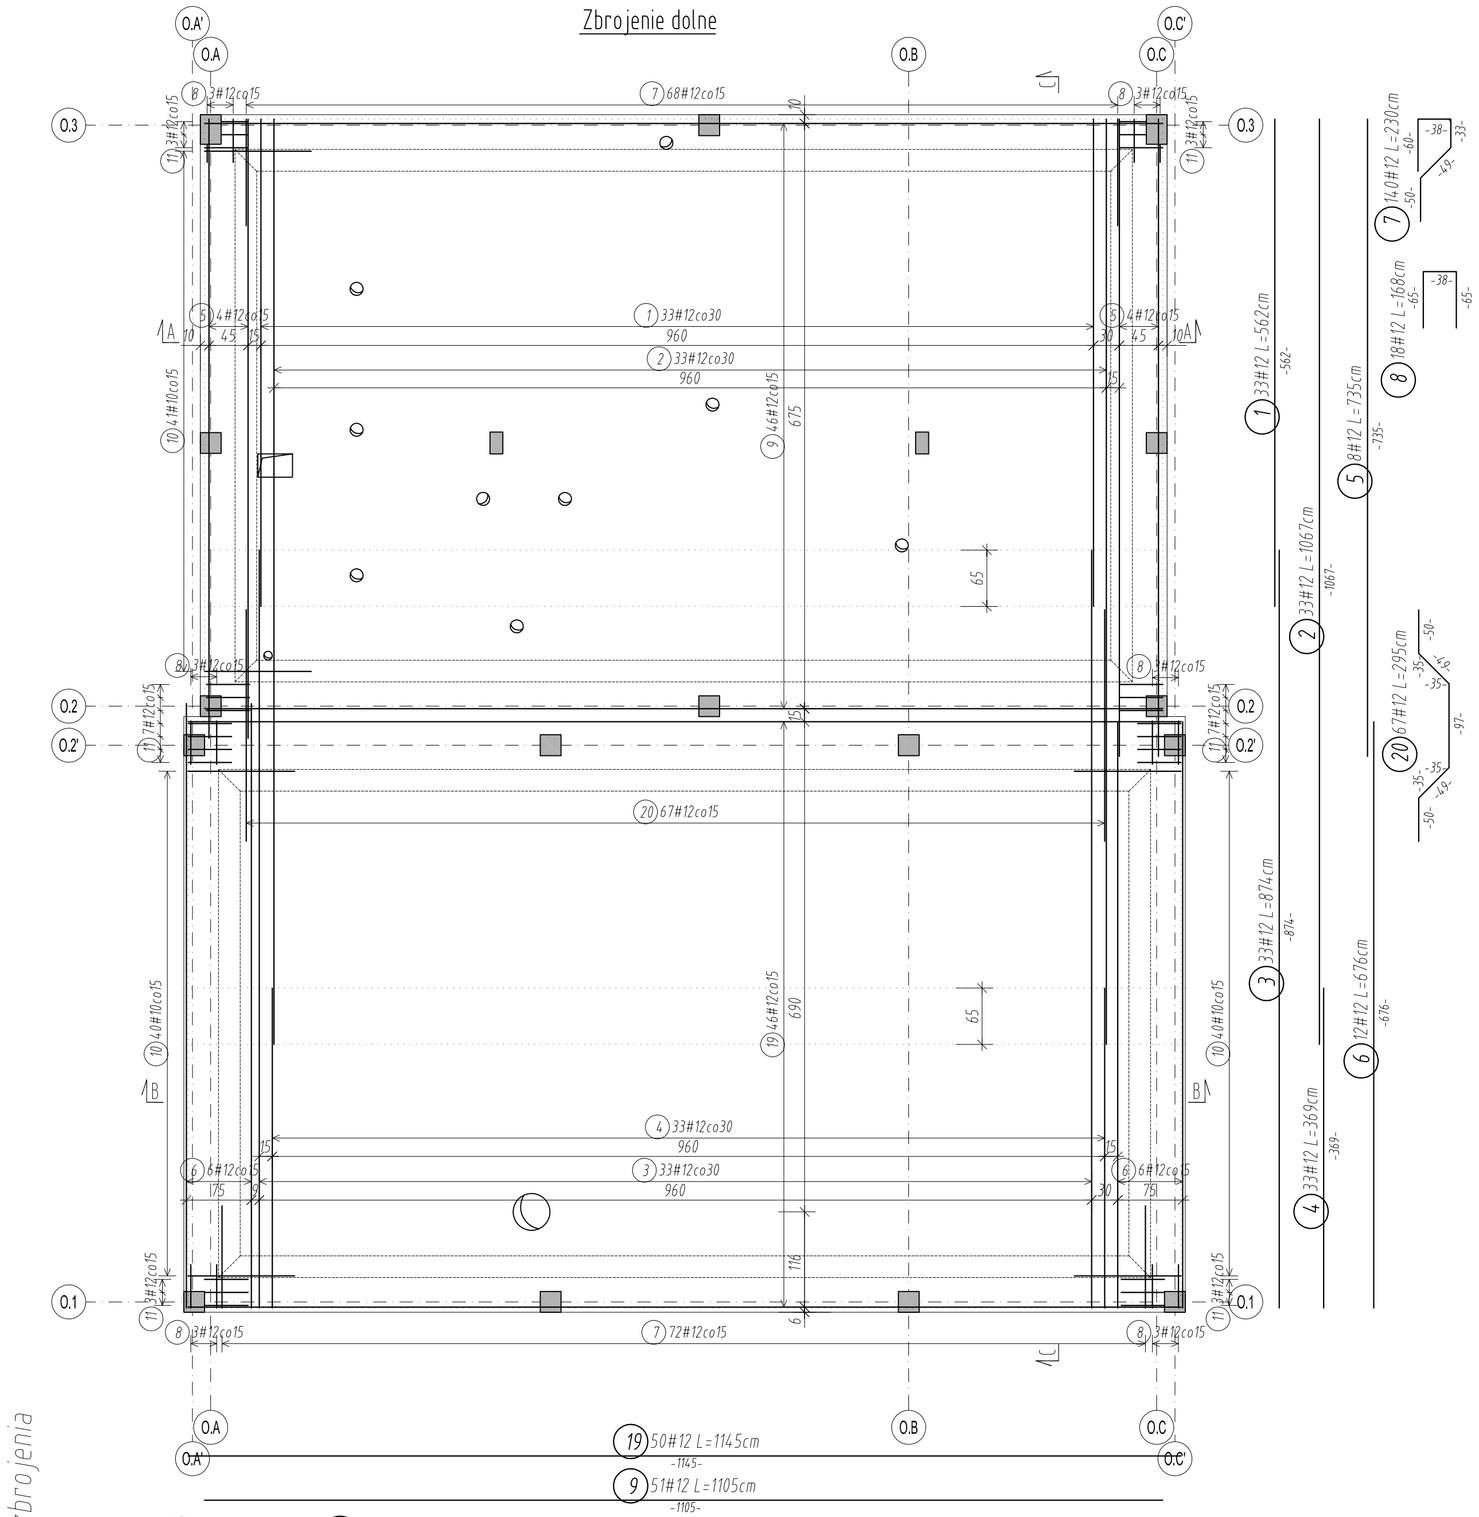

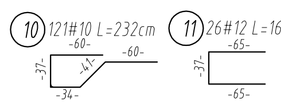

kierunek nadrzędny układania zbrojenia

ZESTAWIENIE STALI ZBROJENIOWEJ STAL: A-IIIN

Poz.	Szt.	d	n	Razem (m)	Ciężar (kg)
1	33	12	5.62	185.46	164.688
2	33	12	10.67	352.11	312.674
3	33	12	8.74	288.42	256.117
4	33	12	3.69	121.77	108.132
5	8	12	7.35	58.80	52.214
6	12	12	6.76	81.12	72.035
7	140	12	2.30	322.00	285.936
8	18	12	1.68	30.24	26.853
9	51	12	11.05	563.55	500.432
10	121	10	2.32	280.72	173.204
11	26	12	1.67	43.42	38.557
12	37	12	6.77	250.49	222.425
13	37	12	7.87	291.19	258.577
14	37	12	7.59	280.83	249.377
15	37	12	6.49	240.13	213.235
16	4	12	6.77	27.08	24.047
17	46	12	11.05	508.30	451.370
18	nb.	12	105.00	105.00	93.240
19	50	12	11.45	572.50	508.380
20	67	12	2.95	197.65	175.513
21	46	12	11.45	526.70	467.710

ZEST. ZE WZGLĘDU NA ŚREDNICĘ

d(mm)	Razem (m)	kg/m	Ciężar (kg)
10	280.72	0.617	173.204
12	5046.76	0.888	4481.523

Ciężar ogółem (kg) 4655

PRZEKRÓJ A-A

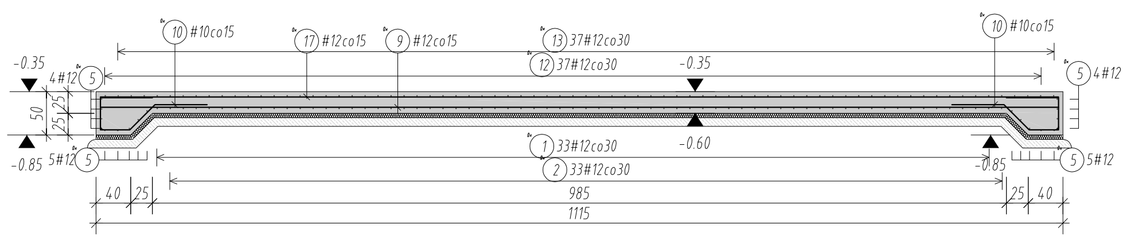

PRZEKRÓJ B-B

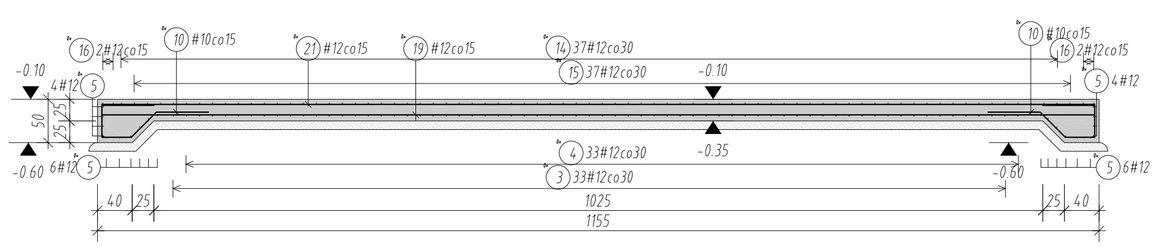

18 Pręt #12
10500 b.cm
Długość zakładu 65cm

Detal dozbrojenia skosów płyty fundamentowej

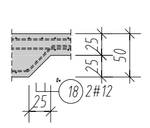

Detal dozbrojenia krawędzi stóp fundamentowych

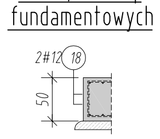

Wymiary strzemion i prętów giętych podano po stronie zewnętrznej, natomiast średnice i promienie gięcia są wymiarami wewnętrznymi

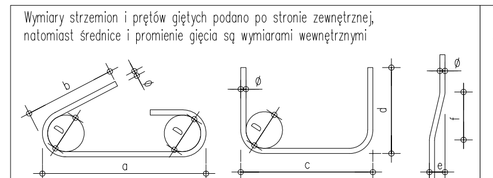

Fazować naroża elementów żelbetowych

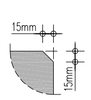

UWAGI:

1. PODANE WYMIARY SPRAWDZIĆ Z RYSUNKAMI ARCHITEKTONICZNYMI ORAZ INNYMI BARNŻAMI.
2. PRZEBICIA (OTWOROWANIE) KONSTRUKCJI WERYFIKOWAĆ Z RYSUNKAMI ARCHITEKTONICZNYMI.
3. W PRZYPADKU STWIERDZENIA NIEZGODNOŚCI Z ARCHITEKTURĄ LUB INNYMI BRANŻAMI NIEZWŁOCZNIE POWIADOMIĆ PROJEKTANTA.
4. KRAWĘDZIE ELEMENTÓW ŻELBETOWYCH FAZOWAĆ: 15mm.
5. W PŁYCIE FUNDAMENTOWEJ OSADZIĆ STARTERY POD ELEMENTY ŻELBETOWE NAZIEMIA ZGODNIE Z RYSUNKAMI SZCZEGÓŁOWYMI ELEMENTÓW ŻELBETOWYCH NAZIEMIA
6. WARSTWY IZOLACYJNE ZGODNIE Z PROJEKTEM ARCHITEKTURY

±0,00=158.80m n.p.m.
Beton C30/37 W8 F150
Stal zbrojeniowa: A-IIIN (BSt500)
Otulina: 5cm dołem, 4cm górą dla H=25
4cm dołem, 3cm górą dla H=15

UWAGI [zgodnie z częścią opisową]

Wersja	Opis	Data
A	Wersja podstawowa	2016-11

S I E R G I E J
s t u d i o
a r c h i t e k t u r y
tel/fax +48.71.332.62.30
mob/ko +48. 604.339.771
email studio@siergiejstudio.pl
biuro: siedziba ul. Puszczykowska 11 lok 1, 50-559 Wrocław

inwestor:
Gmina Miasto Tomaszów Mazowiecki
ul. POW 10/16, 97-200 Tomaszów Mazowiecki

temat:
Budowa schroniska dla bezdomnych zwierząt w Tomaszowie Mazowieckim
dz. nr 6/3, 6/8, obręb nr 0005, 97-200 Tomaszów Mazowiecki

główny projektant / numer uprawnień:	MGR INŻ. ARCH. GRZEGORZ SIERGIEJ 01/03/OOIA	podpisy:
projektant:	MGR INŻ. ŁUKASZ ZIMNY 236/DOŚ/11	
sprawdzający:	MGR INŻ. TOMASZ DZIADKOWIEC 196/DOŚ/12	
opracowanie:	MGR INŻ. MAŁGORZATA WALICZEK	

branża:	format:	skala:	data:
KONSTRUKCJA	594x800	1:50	2016-11

nazwa rysunku:
KONSTRUKCJA PŁYTY FUNDAMENTOWEJ

numer projektu	stadium	branża	budynek	numer rysunku	wersja
1524	- PBW	- K	- O	- 04	- A