RZUT DACHU
Skala 1:100

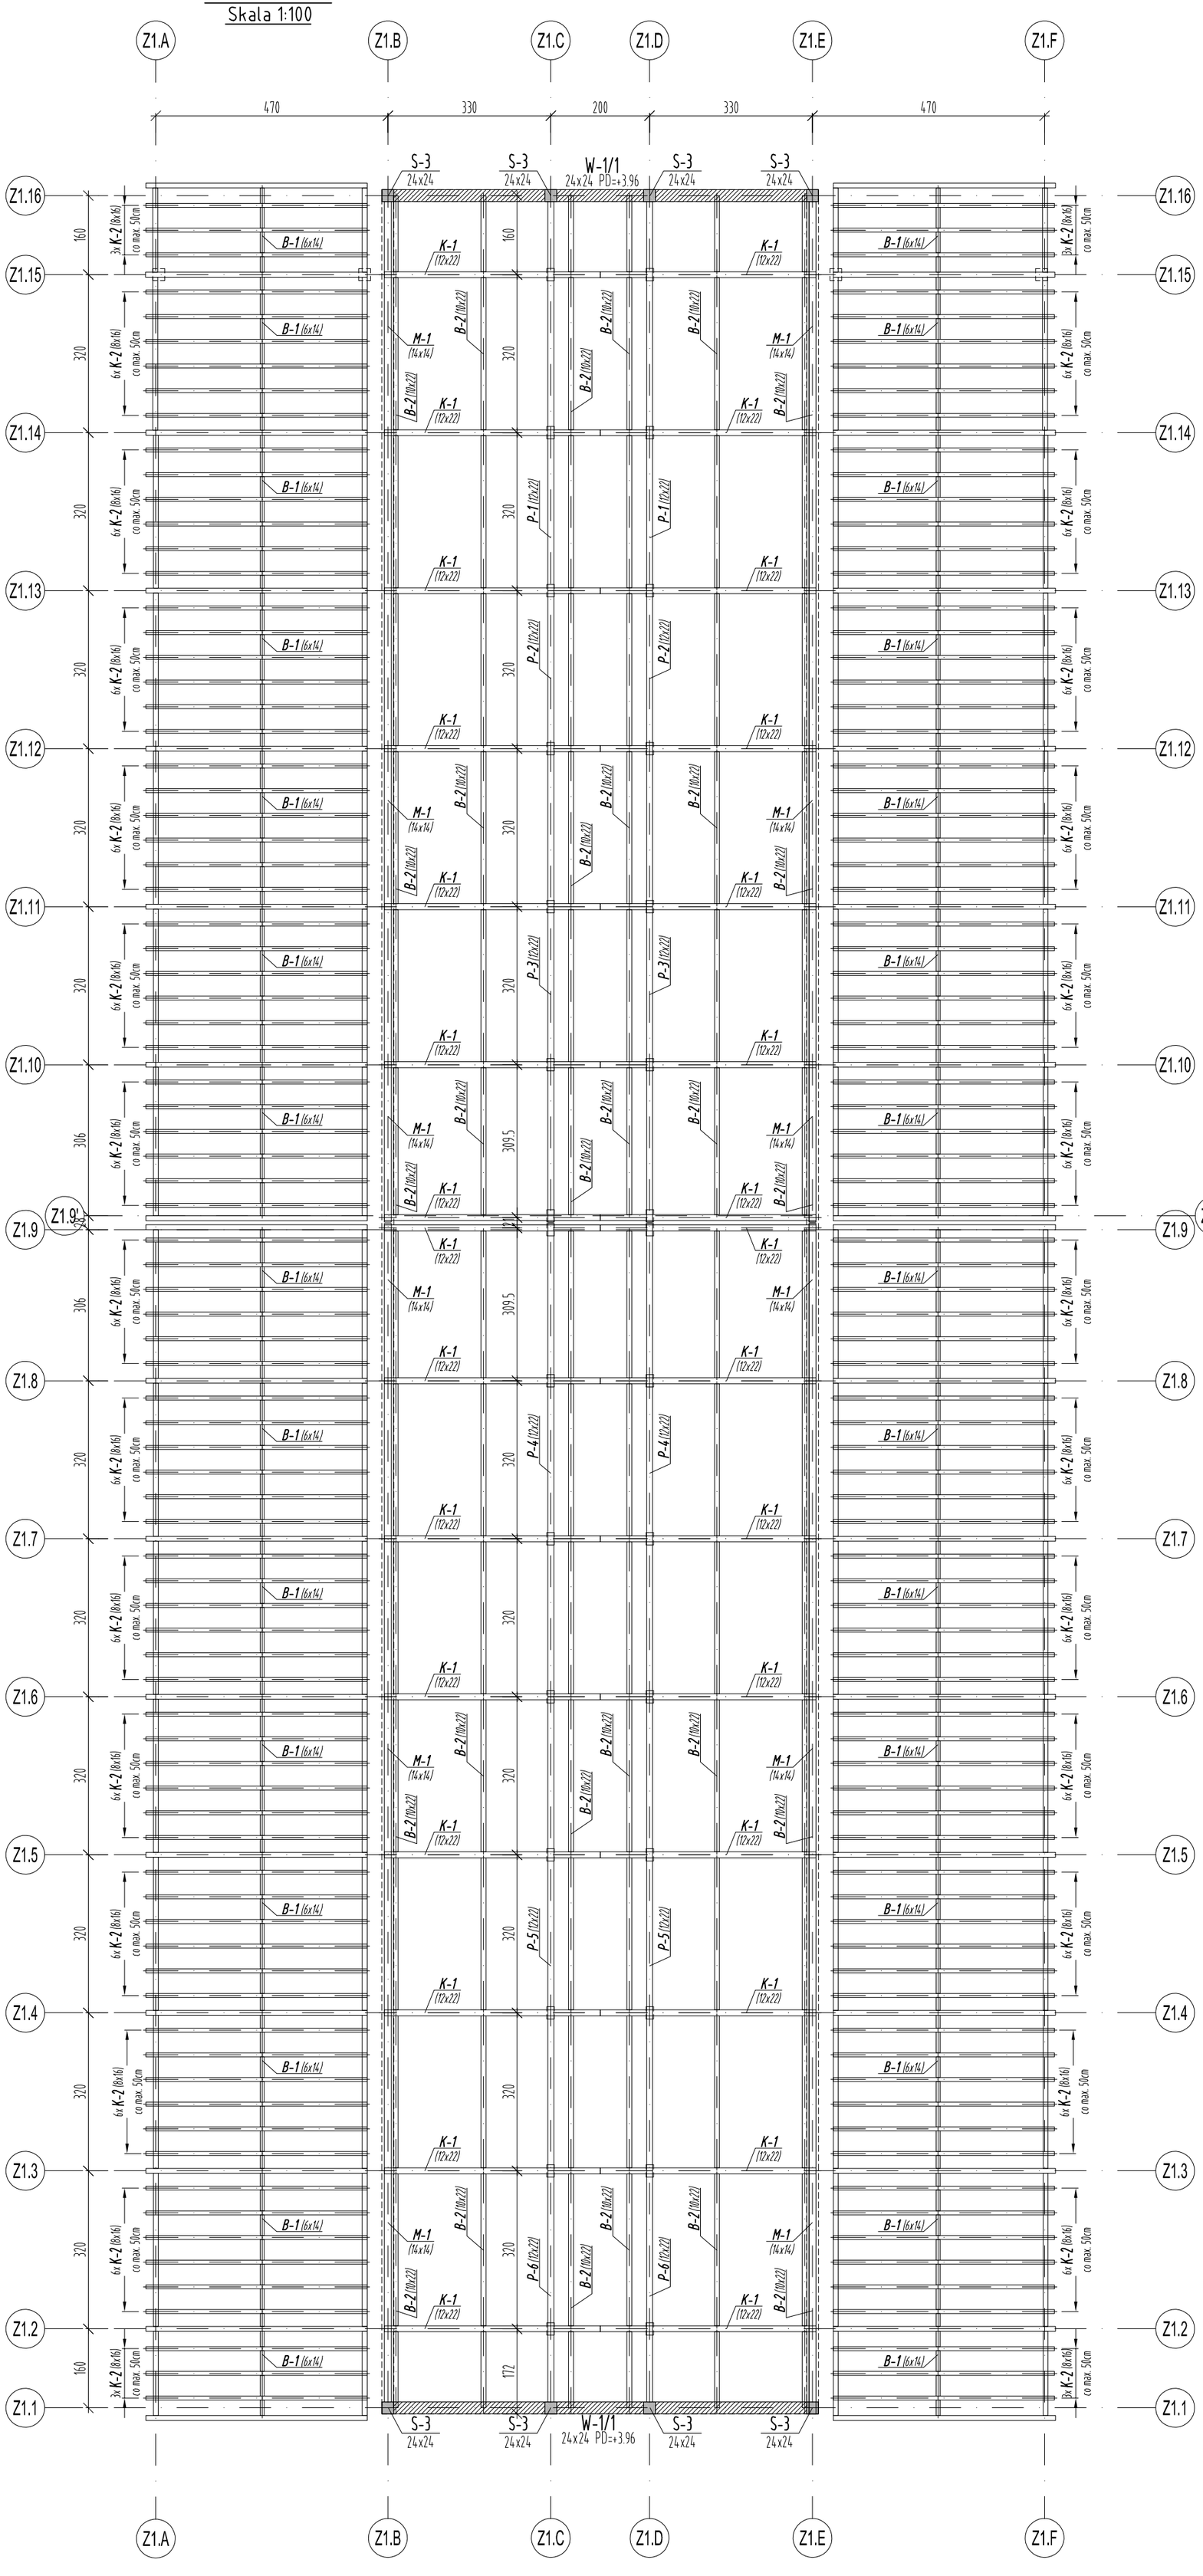

UWAGI:
BETON C30/37 (B37)
STAL BSt500 (AIII-N)

Otulina min:
2,5cm - Słupy, Belki, Wieńce, Stropy

STAL KSZTAŁTOWA S235J0
DREWNO C24

1. Elementy drewniane stykające się z elementami murowanymi i żelbetowymi należy odizolować papą zgodnie ze sztuką budowlaną.
2. Murłaty kotwić co 150 cm kotwami fajkowymi M16 umieszczonymi uprzednio w wieńcu i belkach.
3. Rysunek rozpatrywać z rysunkami konstrukcji i arch.
4. Zabezpieczyć elementy drewniane wg opisu technicznego.
5. Elementy stalowe zabezpieczyć antykorozyjnie powłokami malarskimi.
6. Wszystkie elementy instalacyjne podwieszać do elementów konstrukcji nośnej dachu.

±0,00 = +158.80 m n.p.m.

UWAGI [zgodnie z częścią opisową]

Wersja	Opis	Data
A	Wersja podstawowa	2016-11

SIERGIEJ studio architektury

tel/fax +48.71.332.62.30
mobile +48. 604.539.771
email studio@siergiejstudio.pl
biuro; siedziba ul. Puszczykowska 11 lok 1, 50-559 Wrocław

inwestor:
Gmina Miasto Tomaszów Mazowiecki
ul. POW 10/16, 97-200 Tomaszów Mazowiecki

temat:
Budowa schroniska dla bezdomnych zwierząt w Tomaszowie Mazowieckim
dz. nr 6/3, 6/8, obręb nr 0005, 97-200 Tomaszów Mazowiecki

główny projektant / numer uprawnień: podpisy:
MGR INŻ. ARCH. GRZEGORZ SIERGIEJ 01/03/OOIA

projektant:
MGR INŻ. ŁUKASZ ZIMNY 236/DOŚ/11

sprawdzający:
MGR INŻ. TOMASZ DZIADKOWIEC 196/DOŚ/12

opracowanie:
MGR INŻ. MAŁGORZATA WALICZEK

branża:	format:	skala:	data:
KONSTRUKCJA	400x594	1:100	2016-11

nazwa rysunku:
RZUT DACHU, BUDYNEK Z1

numer projektu	stadium	branża	budynek	numer rysunku	wersja
1524	- PBW -	K -	Z1 -	03 -	A