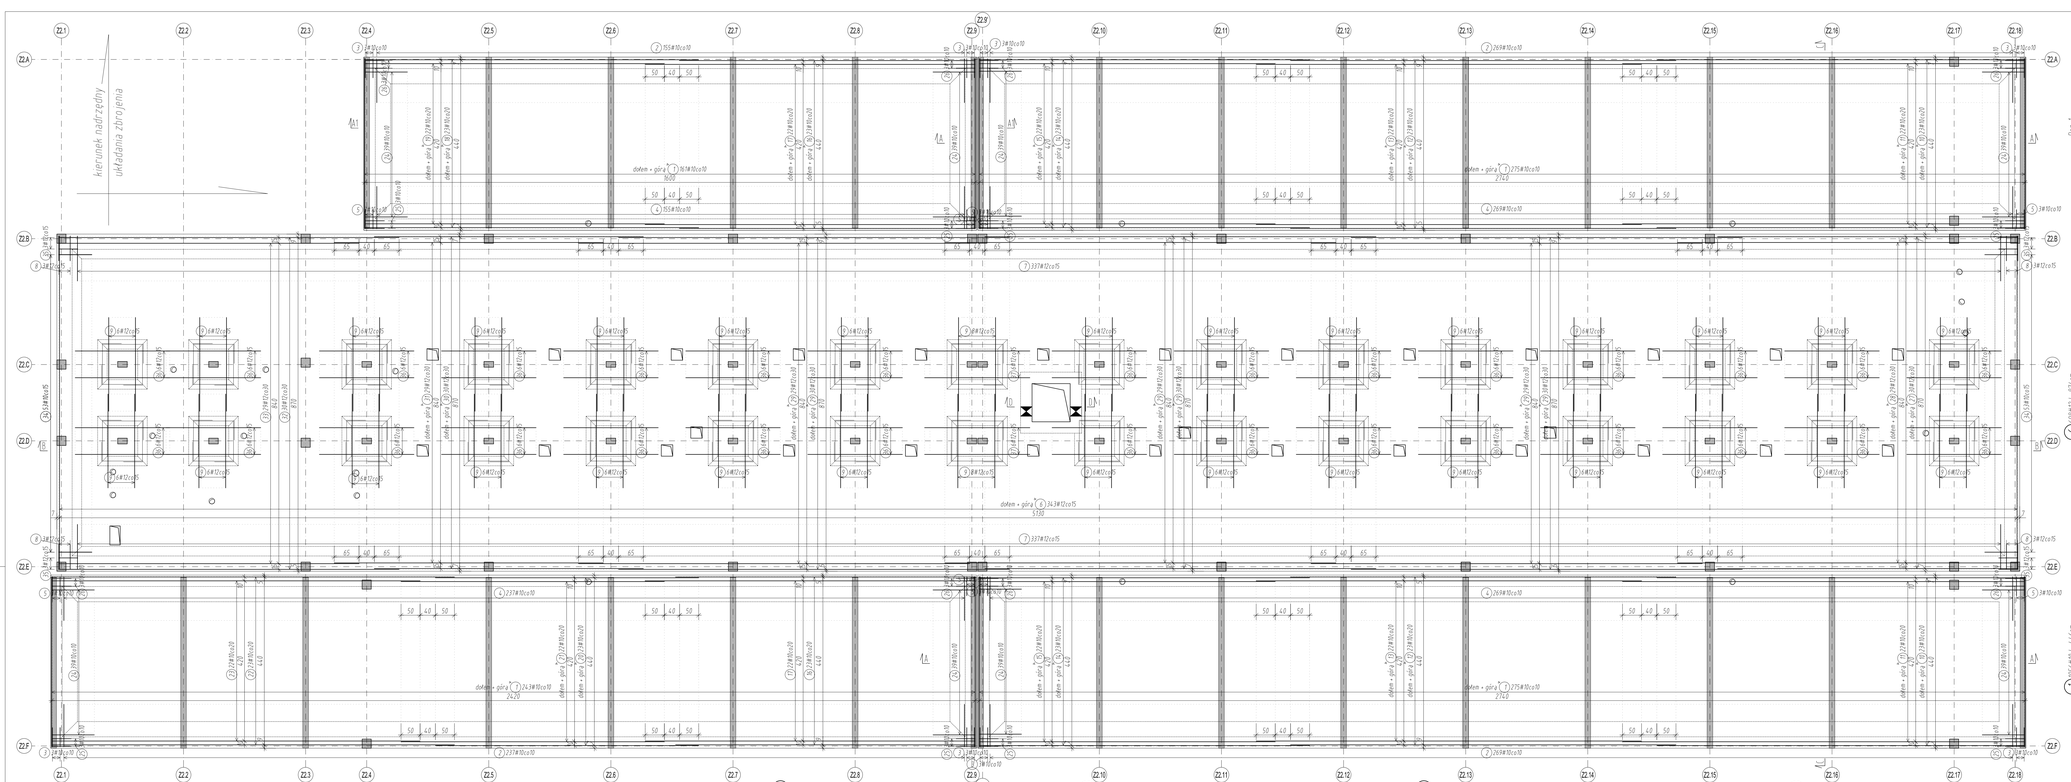

UWAGI:
1. PODANE WYMIARY SPRAWDZIĆ Z RYSUNKAMI ARCHITEKTONICZNYMI ORAZ INNYMI BRANŻAMI.
2. PRZERWA (DYLATACYJNA) KONSTRUKCJI WERYFIKOWAĆ Z RYSUNKAMI ARCHITEKTONICZNYMI.
3. W PRZYPADKU STWIERDZENIA NIEZGODNOŚCI Z ARCHITEKTURĄ, LUB INNYMI BRANŻAMI NIEZWŁOCZNIE POWIADOMIĆ PROJEKTANTA.
4. KRAWĘDZIE ELEMENTÓW ŻELBETOWYCH FAZOWAĆ: 15mm.
5. W PEWCIE FUNDAMENTOWEJ OSADZIĆ STARTERY POD ELEMENTY ŻELBETOWE NAZIEMIA ZGODNIE Z RYSUNKAMI SZCZEGÓŁOWYMI ELEMENTÓW ŻELBETOWYCH NAZIEMIA
6. WARSTWY IZOLACYJNE ZGODNIE Z PROJEKTEM ARCHITEKTURY

±0,00=158,80m n.p.m.
Beton C30/37 W8 F150; Stal zbrojeniowa: A-IIIN (BSt500)
Otulina: 5cm dołem, 4cm górą dla H=25
4cm dołem, 3cm górą dla H=15

ZESTAWIENIE STALI ZBROJENIOWEJ - STAL A-IIIN

Poz.	Szt.	ø	n Razem (m)	Ciężar (kg)
1	1796	10	8172.76	5382.560
2	930	10	2.26	2101.80
3	24	10	1.46	21.620
4	930	10	2.38	2213.40
5	24	10	1.50	36.48
6	698	12	8.74	6100.52
7	674	12	2.30	1550.05
8	32	12	1.48	20.16
9	196	12	2.34	527.54
10	107	10	9.43	1023.01
11	107	10	10.53	1094.46
12	104	10	10.03	1010.80
13	100	10	10.10	1010.00
14	104	10	8.65	899.60
15	100	10	7.75	775.00
16	81	10	7.75	627.75
17	78	10	8.65	674.70
18	81	10	7.83	634.23
19	50	10	7.83	391.50
20	52	10	6.90	358.80
21	50	10	6.90	345.00
22	29	10	10.54	305.66
23	28	10	9.64	269.92
24	332	10	2.25	747.00

Poz.	Szt.	ø	n Razem (m)	Ciężar (kg)
25	24	10	1.46	21.620
26	24	10	1.52	36.48
27	24	10	2.87	265.68
28	62	12	8.92	353.04
29	330	12	10.25	3074.50
30	64	12	7.05	451.20
31	62	12	7.05	437.10
32	54	12	8.92	481.68
33	32	12	7.87	251.84
34	12	12	2.87	259.72
35	12	12	2.87	368.88
36	180	12	2.76	496.80
37	12	12	3.04	364.80
38	127	12	6.55	1044.10
39	127	12	2.97	755.04
40	154	12	6.32	1948.90
41	154	12	4.84	1192.80
42	154	12	1.83	564.70
43	1750	0.6	1750.00	388.500

Ciężar ogółem (kg): 28740.540

Pręt ø12 1750cm 0.6cm
Długość zakładu 50cm

Fazowań naroża elementów żelbetowych

Wymiary otworów i prętów gięty podano po stronie zewnętrznej, natomiast średnice i promienie gięcia są wymiarami wewnętrznymi

A	Wersja podstawowa	2016-11
Nr zmiany	Opis	Data

BIURO PROJEKTOWE
S t u d i o
Adres biura: ul. Przeróbkowska 1 lok. 1, 50-020 Wrocław
tel. 71 372 62 39
+48 (71) 372 62 39
+48 606 826 773
projekt@studio-t.pl
www.studio-t.pl
Inwestor: Gmina Miasto Tomaszów Mazowiecki
ul. PCW 10/16, 97-200 Tomaszów Mazowiecki
Nazwa przedsięwzięcia: Budowa schroniska dla bezdomnych zwierząt w Tomaszowie Mazowieckim
ul. nr 6/2, 6/8, obręb nr 8005, 97-200 Tomaszów Mazowiecki
Branża projektowa: konstrukcja
mgr inż. arch. GRZEGORZ SIERGIEJ 01/013/00ŁA
mgr inż. ŁUKASZ ZIMNY 236/00S/11
mgr inż. TOMASZ DZIADKOWIEC 196/00Ś/12
mgr inż. MAŁGORZATA WALICZEK

Skala	Format	Data
KONSTRUKCJA 594x1350	1:50	2016-11

Nazwa rysunku:
KONSTRUKCJA PŁYTY FUNDAMENTOWEJ

Numer projektu: 1524 - Profesja: K - Strefa: Z2 - Typ rysunku: 04 - Numer rysunku: A