

Nr obwodu	MP	Z1	Z2	Z3	Z4	1	31	32	33	34	35	51	52
Nazwa	wyłącznik różnicowy	zasilanie z RAK	zabezpieczenie przepięciowe	sygnalizacja napięcia	gniazdo serwisowe	oświetlenie kotłownia	Gniazdo 3-fazowe kotłownia	Gniazda kotłownia	wentylator W2 (sterownik)	rezerva	rezerva	K-1 kocioł gazowy	K-2 kocioł gazowy
Moc [kW]	NHXH	wg schem	---	---	---	0,2	2,0	0,5	0,1			0,2	0,2
Typ przewodu	NHXH	RAK	4xLqY/LqYz0	LqY	LqY	YDYz0	YDYz0	YDYz0	YDYz0			YDYz0	YDYz0
Przekrój [mm ²]	3x1,5	RAK	25/16	4x1,5	3x2,5	3x1,5/4x1,5	5x2,5	3x2,5	3x2,5			3x2,5	3x2,5

INWESTOR: Gmina Miasto Tomaszów Mazowiecki
ul. POW 10/16, 97-200 Tomaszów Mazowiecki

INSTR. ELEKTRYCZNE: IMIĘ I NAZWISKO: mgr inż. WITOLD PIOTROWSKI 14/1/01/DUW

PROJEKTANT: inż. KRZYSZTOF JASIŃSKI 150/DOŚ/13

PODPIS: *[Signature]*

NAZWA I ADRES OBIEKTU: JEDNOSTKA PROJEKTOWA

NR RYSUNKU: 1524-PBW-IE-S07

TYTUŁ RYSUNKU/REWIZJA: A

STADIUM: PBW


DATA: 12.2016

ARKUSZ: 1 / 2

SCHEMAT ROZDZIELNICY KOTŁOWNI - RK

Budowa schroniska dla bezdomnych zwierząt
dz. nr 6/3, 6/8, obręb nr 0005, 97-200 Tomaszów Mazowiecki

SIERGIEJ UCIEDA
ul. Piłsudskiego 11 lok. 1, 50-559 Wrocław
tel/fax: +48-71-332 62 30
mobile: +48-604 539 771
email: studio@siergestudio.pl
biuro: studio@siergestudio.pl

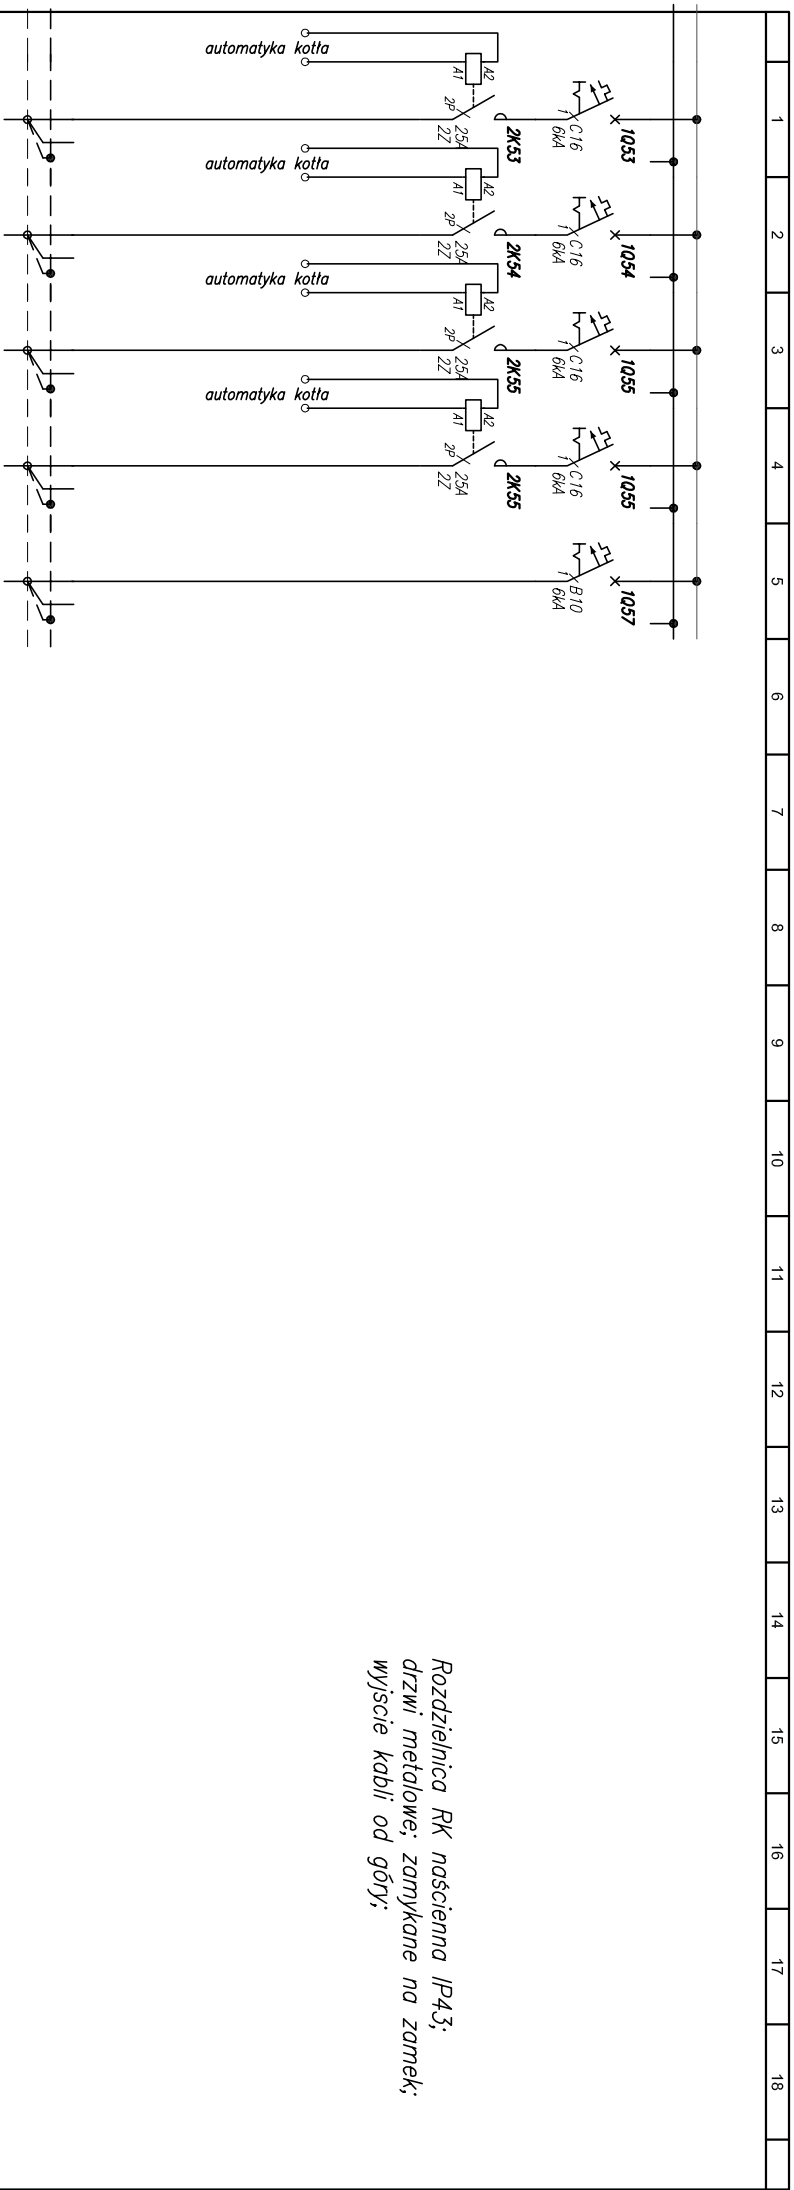

53	PCO Pompa obiegowa c.o.	0,25	YDYzo	3x2,5
54	PCT Pompa obiegowa c.t.	0,25	YDYzo	3x2,5
55	PCMU Pompa lodujaca c.w.u.	0,1	YDYzo	3x2,5
55	PCRR1 Pompa obiegowa c.w.u.	0,1	YDYzo	3x2,5
57	centrala detekcji gazu SDG1	0,1	YDYzo	3x1,5

INWESTOR

Gmina Miasto Tomaszów Mazowiecki
ul. POW 10/16, 97-200 Tomaszów Mazowiecki

NAZWA I ADRES OBIEKTU

JEDNOSTKA PROJEKTOWA

Budowa schroniska dla bezdomnych zwierząt
dz. nr 6/3, 6/8, obręb nr 0005, 97-200 Tomaszów Mazowiecki

S I E R G I E J
S t u d i o
architektura

tel/fax +48 71 332 62 30
mobile +48 604 539 771
email studio@siergiejstudio.pl
biuro ul. Puszczykowska 11 lok. 1, 50-559 Wrocław

INST. ELEKTRYCZNE

IMIĘ I NAZWISKO

PODPIS

projektant

mgr inż. WITOLD PIOTROWSKI

14/1/01/DUW

sprawdzający

inż. KRZYSZTOF JASIŃSKI

150/DOŚ/13

M. Jasiński

NR RYSUNKU

1524-PBW-IE-S07

REWIZJA

STADIUM

DATA

ARKUSZ

TYTUŁ RYSUNKU/

SCEMAT ROZDZIELNICY
KOTŁOWNI - RK

2 / 2

Rozdzielnica RK nascienna IP43;
drzwi metalowe; zamknięte na zamek;
wyciągnięcie kabli od góry;