


Szafa ramowa stojąca SRS, 32U, 600/800/1535, szer./gl./wys. mm. drzwi blacha/szklko, RAL 7035
11017681.1V

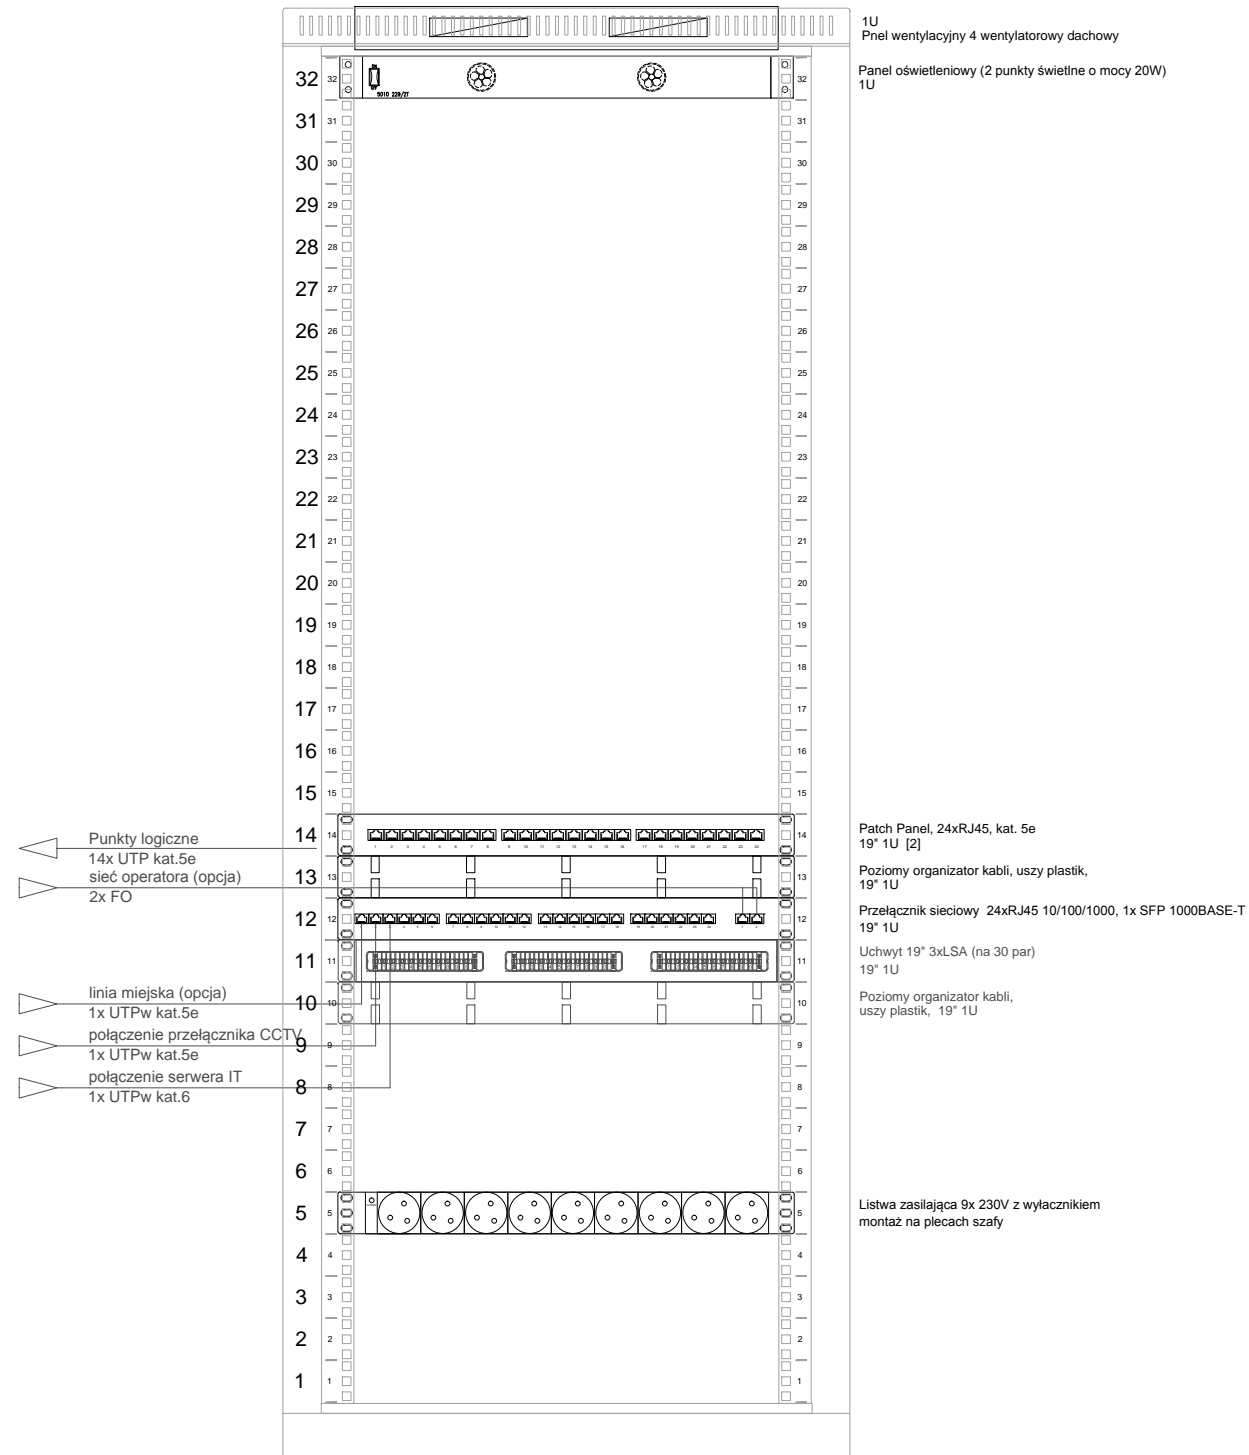

A Wersja podstawowa 2016-11

Wersja	Opis	Data
S I E R G I E J		
s t u d i o		
a r c h i t e k t u r y		

tel/fax +48.71.332.62.30
mobile +48. 604.539.771
email studio@siergiejstudio.pl
biuro; siedziba ul. Puszczykowska 11 lok 1, 50-559 Wrocław

investor:
Gmina Miasto Tomaszów Mazowiecki
ul. POW 10/16, 97-200 Tomaszów Mazowiecki

temat:
Budowa schroniska dla bezdomnych zwierząt w Tomaszowie Mazowieckim
dz. nr 6/3, 6/8, obręb nr 0005, 97-200 Tomaszów Mazowiecki

główny projektant / numer uprawnień: MGR INŻ. ARCH. GRZEGORZ SIERGIEJ 01/03/OOIA
projektant / numer uprawnień: MGR INŻ. WITOLD PIOTROWSKI 141/01/DUW

sprawdzający / numer uprawnień: INŻ. KRZYSZTOF JASIŃSKI 150/DOŚ/13

branża: ELEKTRYCZNA format: 297X420 skala: - data: 2016-12

nazwa rysunku:
SCHEMAT BLOKOWY
SIĘĆ TELEINFORMATYCZNA

numer projektu stadium branża numer rysunku wersja
1524 - PBW - IE - SN1 - A