


PROBUD		MACIEJ KUŚ BIURO PROJEKTOWE NIP 827-109-48-93 tel. 0603-666-224, e-mail: kurnack@poczta.onet.pl	
OBJEKT: KOŚCIÓŁ PARAFIALNY p.w. Św. Marcina Białobrzegi / Tomaszów Mazowiecki, ul. Gmina 21		INWESTOR: Rzymsko-Katolicka Parafia Św. Marcina Białobrzegi, ul. Gmina 21	
PROJEKT remontu		BRAZJA:	
BUDOWLANA			
RYSUNEK:		DATA: 07.2024	
ASYSTENT:		PROJEKTANT: mgr inż. Maciej Kuś	
SPRAWODZĄCZ: mgr inż. Marek Młynarczyk		NR UPR.: 151/00/MK	
PODPIS:		PODPIS:	
B.10		471/84/91	

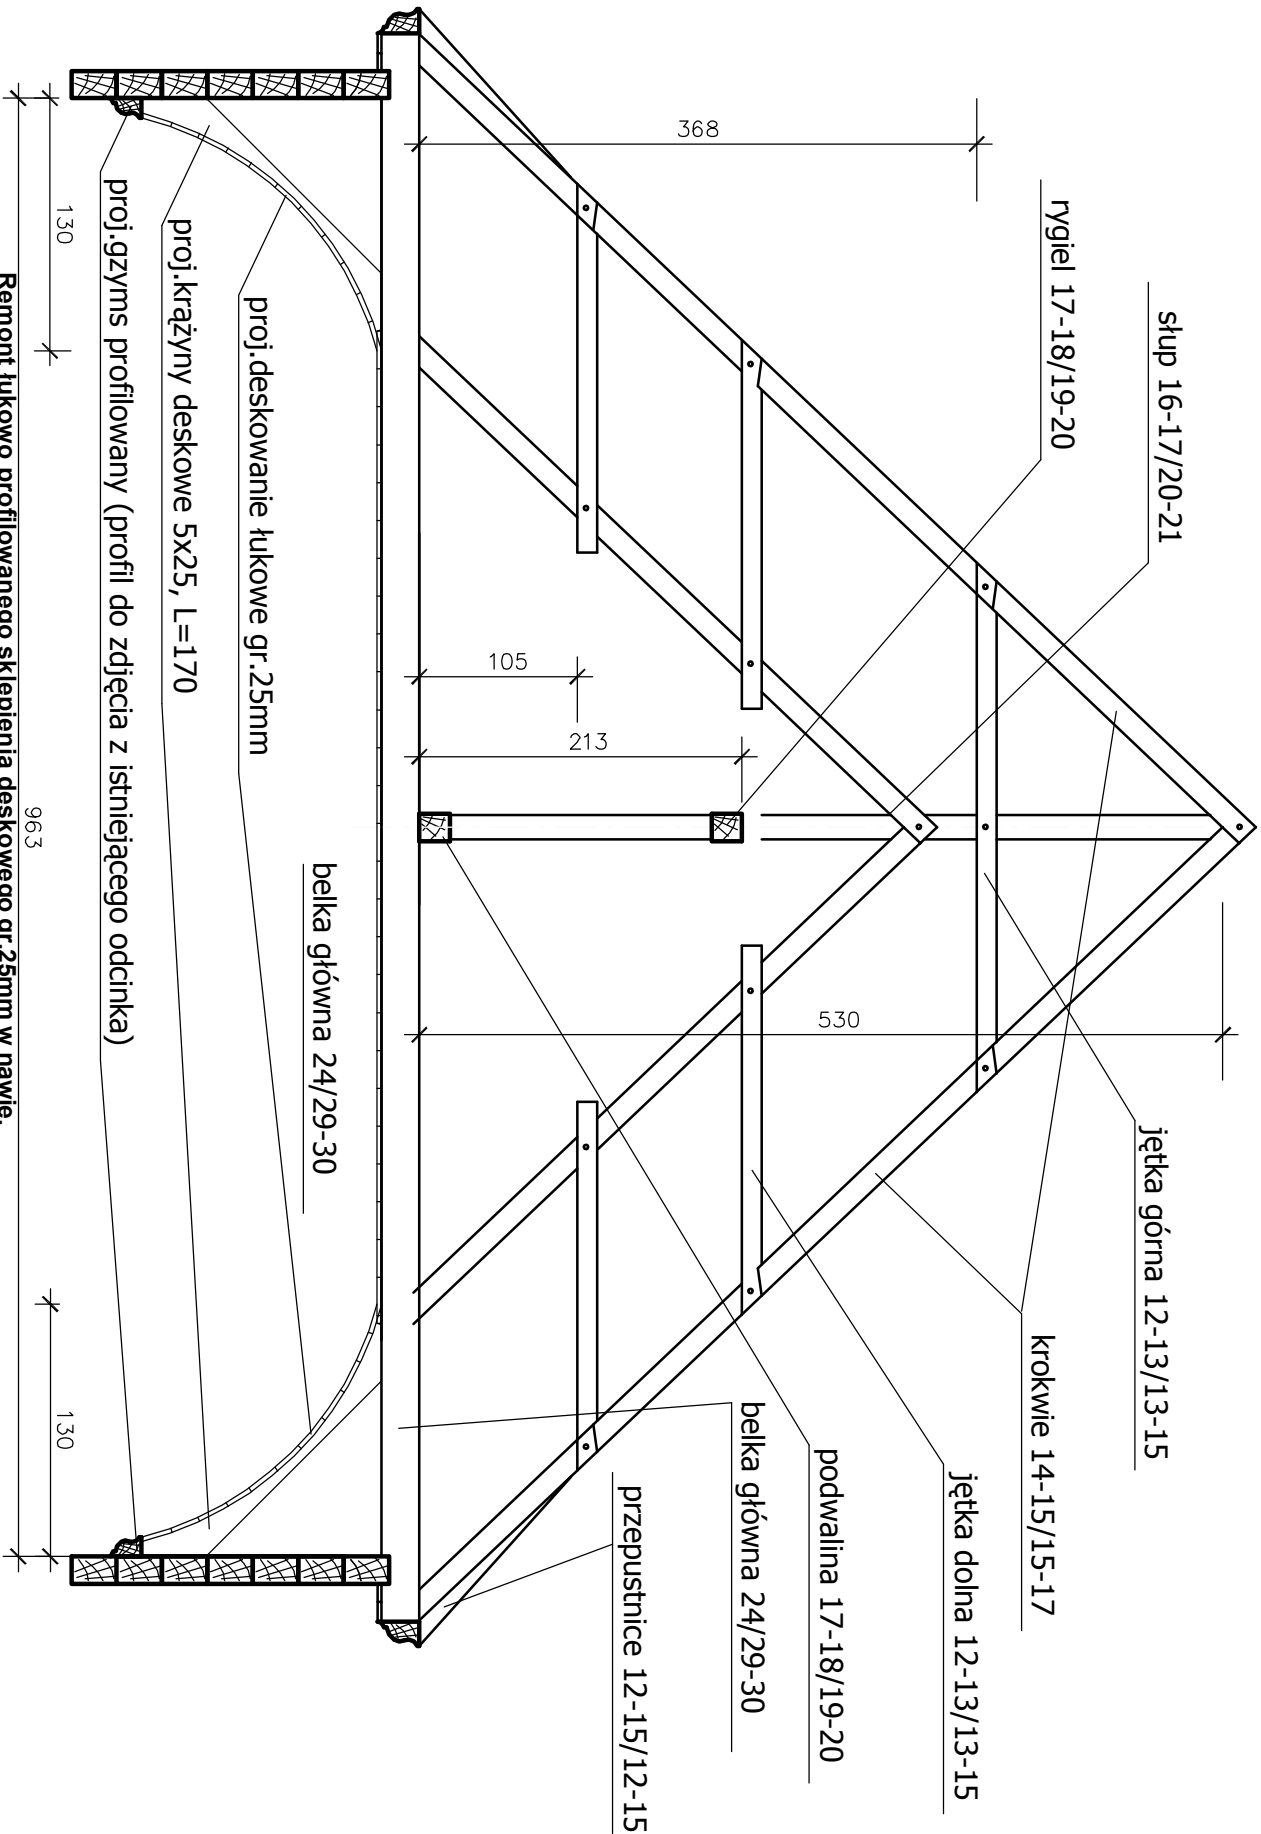

Remont łukowo profilowanego sklepienia deskowego gr. 25mm w nawie, naprawa i rekonstrukcji profilowanych gzymsów belkowych, wymiana łukowo profilowanego deskowania, z odgrzybianiem istniejących elementów oraz impregnacją bio i ogniochroną wszystkich drewnianych elementów preparatami dopuszczonymi do stosowania w budownictwie (zabytkowe konstrukcje drewniane) poza preparatami na bazie soli. Nowe deskowanie należy odtwożyć na wzór starego deskowania z wykorzystaniem desek montowanych na pióro-wpust o szerokości 20-25cm wykonanych z drewna iglastego (np. modrzewiowego) o wilgotności max. 18% w klasie C24. Styki desek maskować listwami o przekroju 28x50mm z drewna analogicznego jak deskowanie.