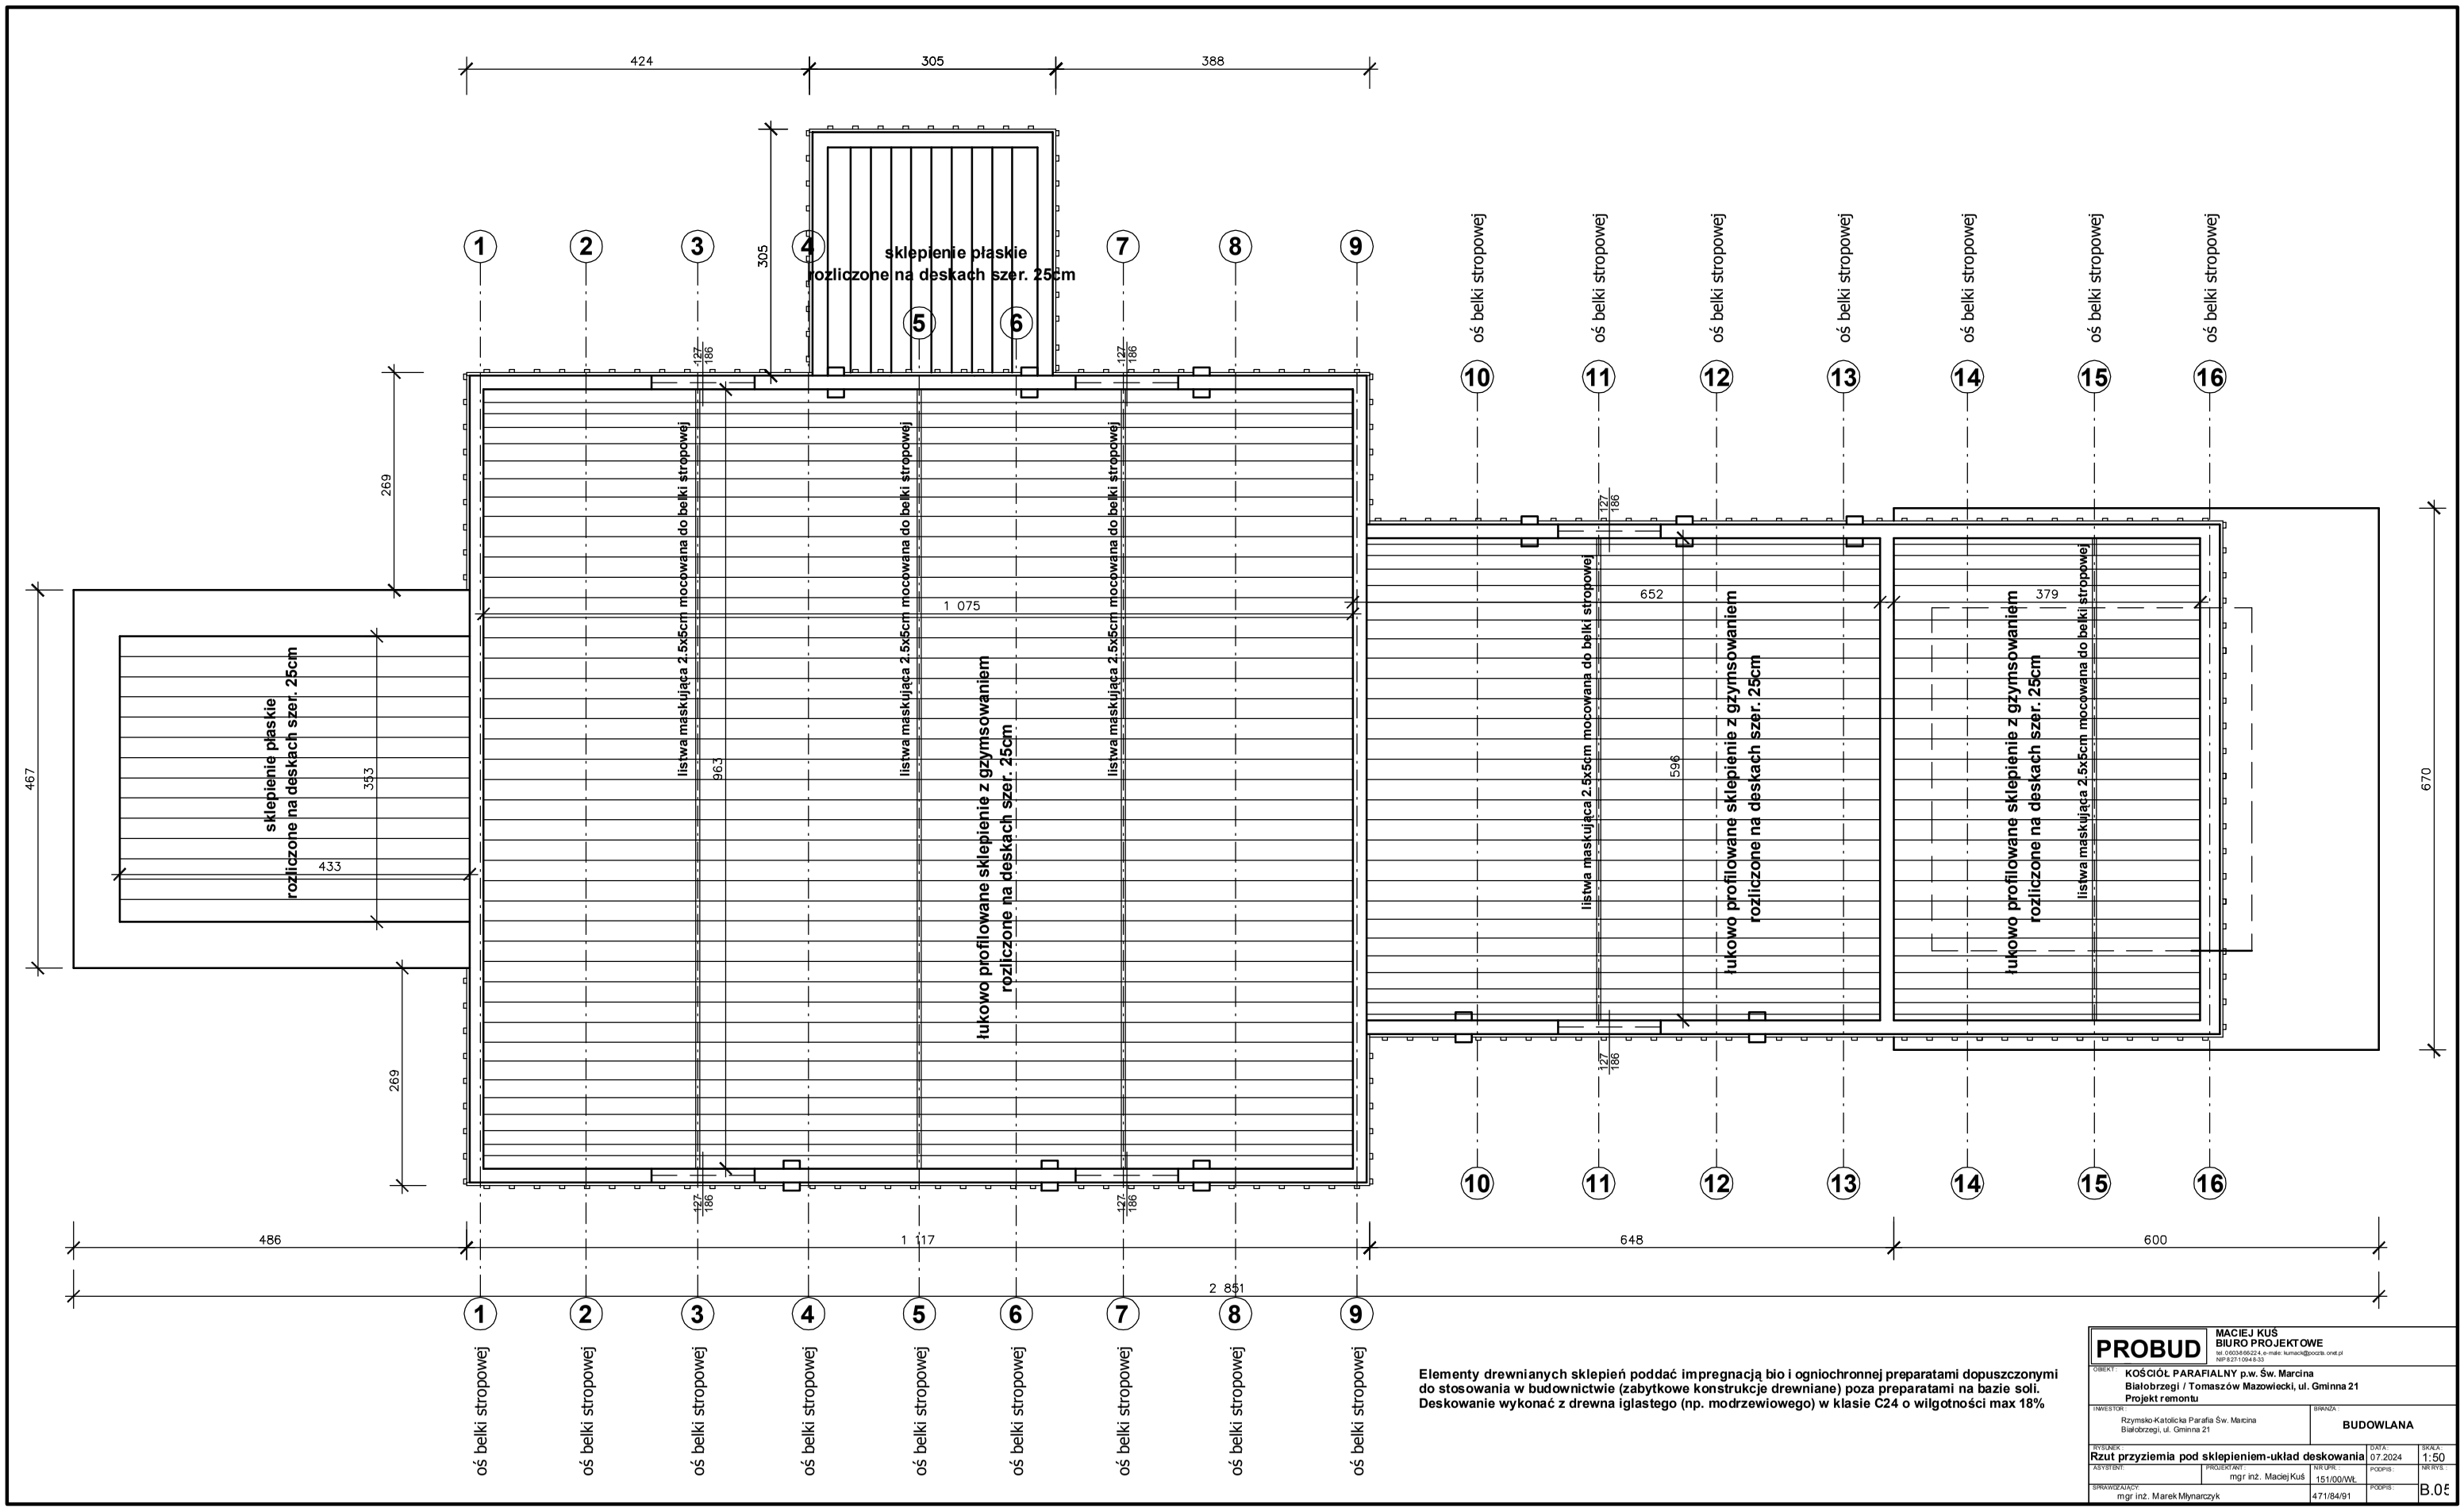

Elementy drewnianych sklepień poddać impregnacją bio i ogniochronnej preparatami dopuszczonymi do stosowania w budownictwie (zabytkowe konstrukcje drewniane) poza preparatami na bazie soli. Deskowanie wykonać z drewna iglastego (np. modrzewiowego) w klasie C24 o wilgotności max 18%

PROBUD	**MACIEJ KUŚ BIURO PROJEKTOWE** tel. 0603456224, e-mail: kumack@poczta.onet.pl NIP 8271094833		
OBIEKT: **KOŚCIÓŁ PARAFIALNY p.w. Św. Marcina Białobrzegi / Tomaszów Mazowiecki, ul. Gminna 21 Projekt remontu**			
INWESTOR: Rzymsko-Katolicka Parafia Św. Marcina Białobrzegi, ul. Gminna 21		BRANŻA: **BUDOWLANA**	
RYSUNEK: **Rzut przyziemia pod sklepieniem-układ deskowania**		DATA: 07.2024	SKALA: 1:50
ASYSTENT:	PROJEKTANT: mgr inż. Maciej Kuś	NR UPR.: 151/00/Wł.	PODPIS:
SPRAWDZAJĄCY: mgr inż. Marek Młynarczyk		471/84/91	PODPIS:

B.05