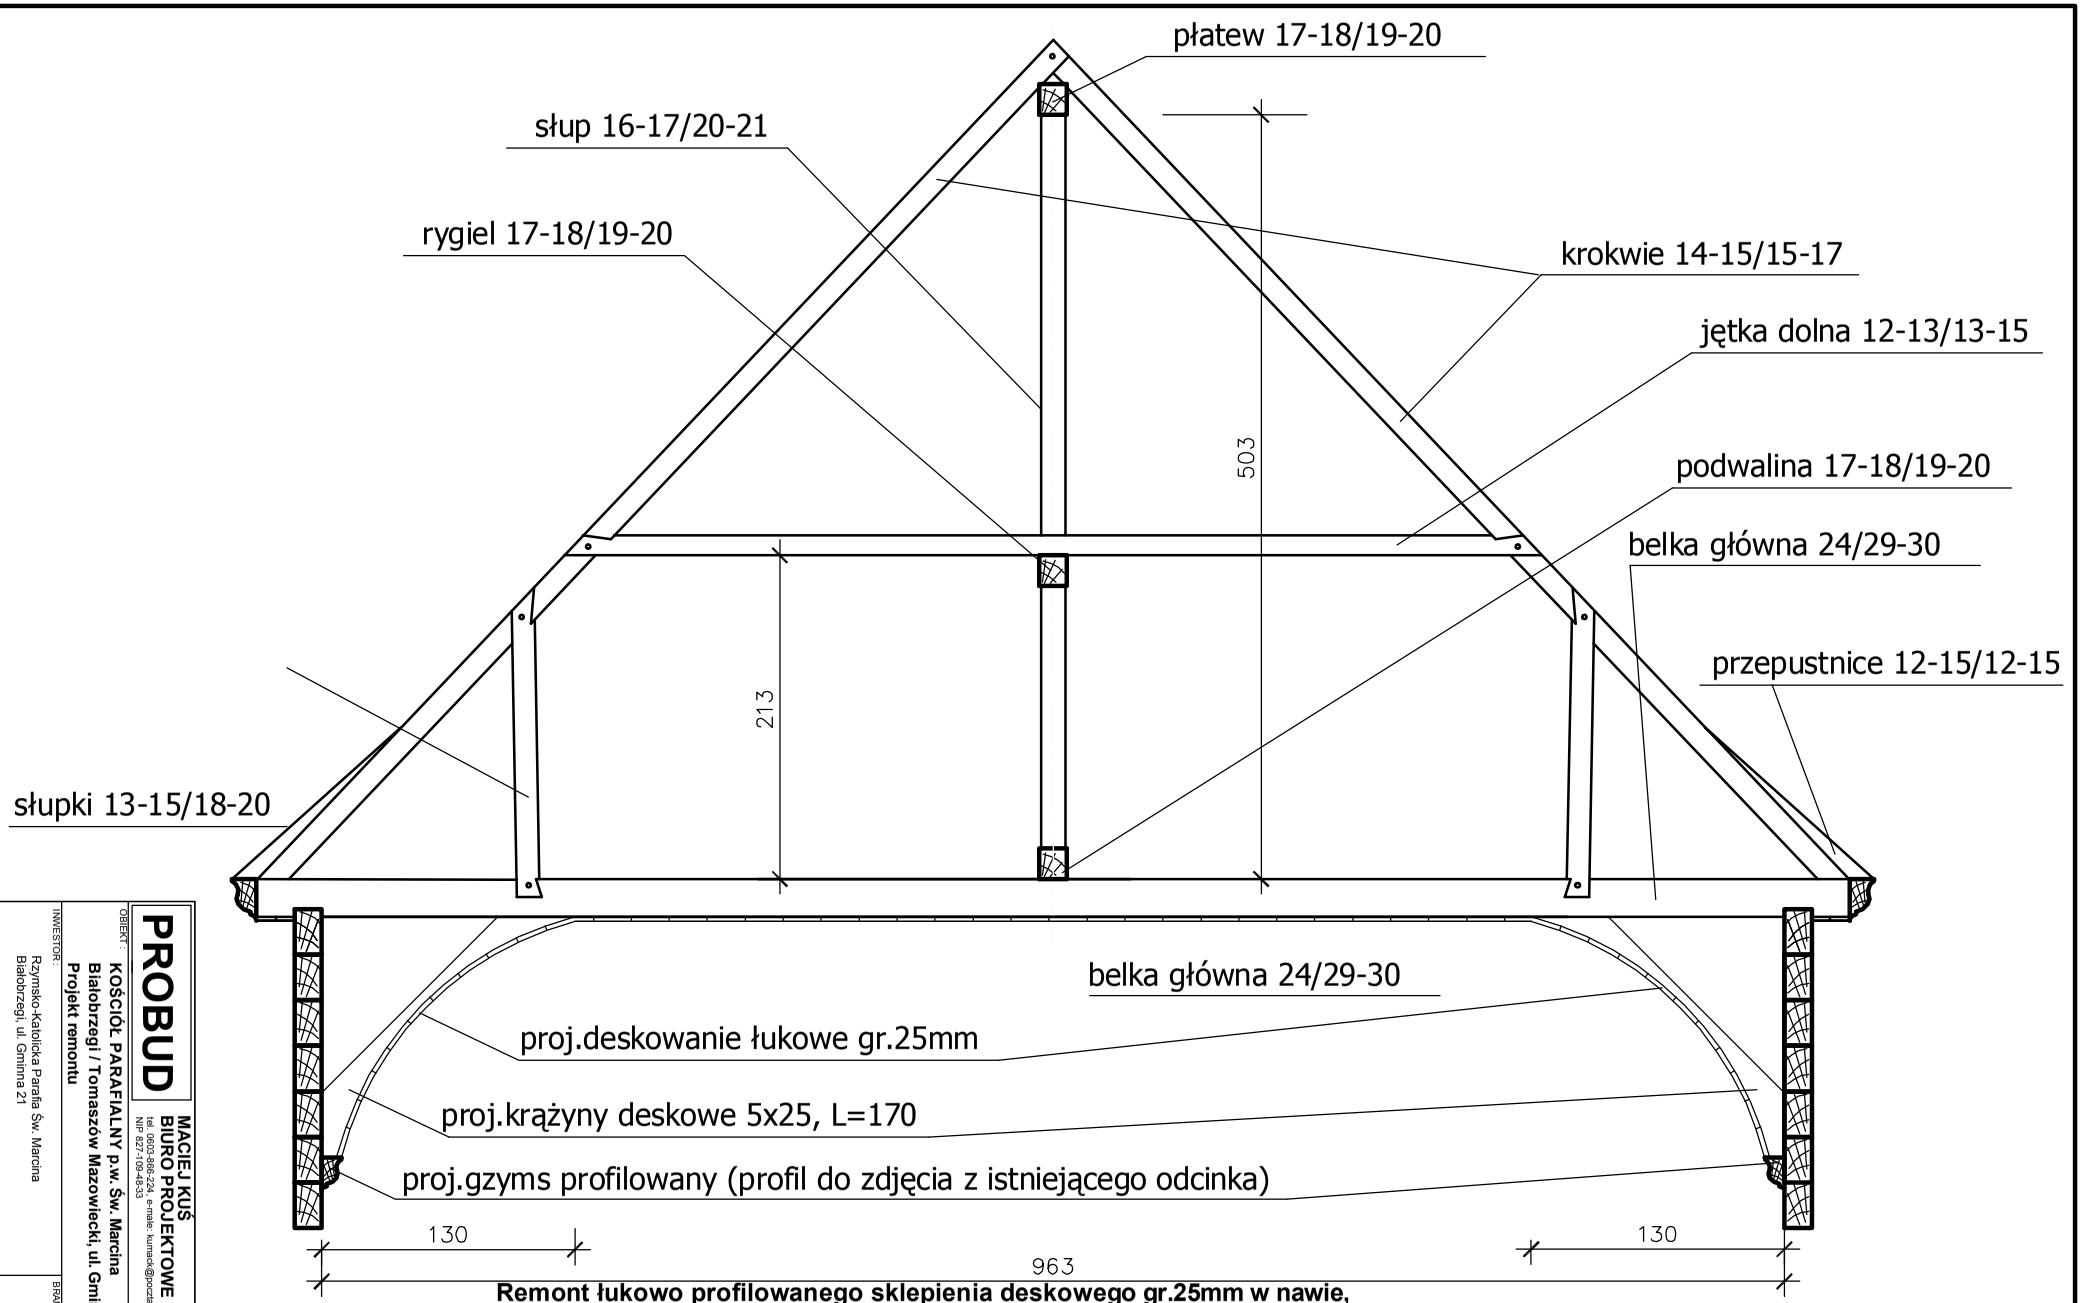

Remont łukowo profilowanego sklepienia deskowego gr.25mm w nawie, naprawa i rekonstrukcji profilowanych gzymsów belkowych, wymiana łukowo profilowanego deskowania, z odgrzybianiem istniejących elementów oraz impregnacją bio i ogniochronną wszystkich drewnianych elementów preparatami dopuszczonymi do stosowania w budownictwie (zabytkowe konstrukcje drewniane) poza preparatami na bazie soli. Nowe deskowanie należy odtwożyć na wzór starego deskowania z wykorzystaniem desek montowanych na pióro-wpust o szerokości 20-25cm wykonanych z drewna iglastego (np. modrzewiowego) o wilgotności max. 18% w klasie C24. Styki desek maskować listwami o przekroju 28x50mm z drewna analogicznego jak deskowanie.

PROBUD
MACIEJ KUŚ
BIURO PROJEKTOWE
tel. 0603-686-224, e-mail: kumasek@poczta.onet.pl
NIP 827-109-48-33

OBIEKT:
KOŚCIÓŁ PARAFIALNY p.w. Św. Marcina
Białobrzegi / Tomaszów Mazowiecki, ul. Gminna 21
Projekt remontu

INWESTOR:
Rzymsko-Katolicka Parafia Św. Marcina
Białobrzegi, ul. Gminna 21

BRANŻA:
BUDOWLANA

RYSUNEK:
Przekr.przez dach nawy w centrum-proj.rob.przy sklepieniu desk.

PROJEKTANT:
mgr inż. Maciej Kuś

ASYSTENT:

SPRAWDZAJĄCY:
mgr inż. Marek Młynarczyk

NR UPR.:
151/00/WŁ

PODPIS:

DATA:
07.2024

PODPIS:

SKALA:
1:50

NR RYS.:
B.09.

471/84/91