


Mapa

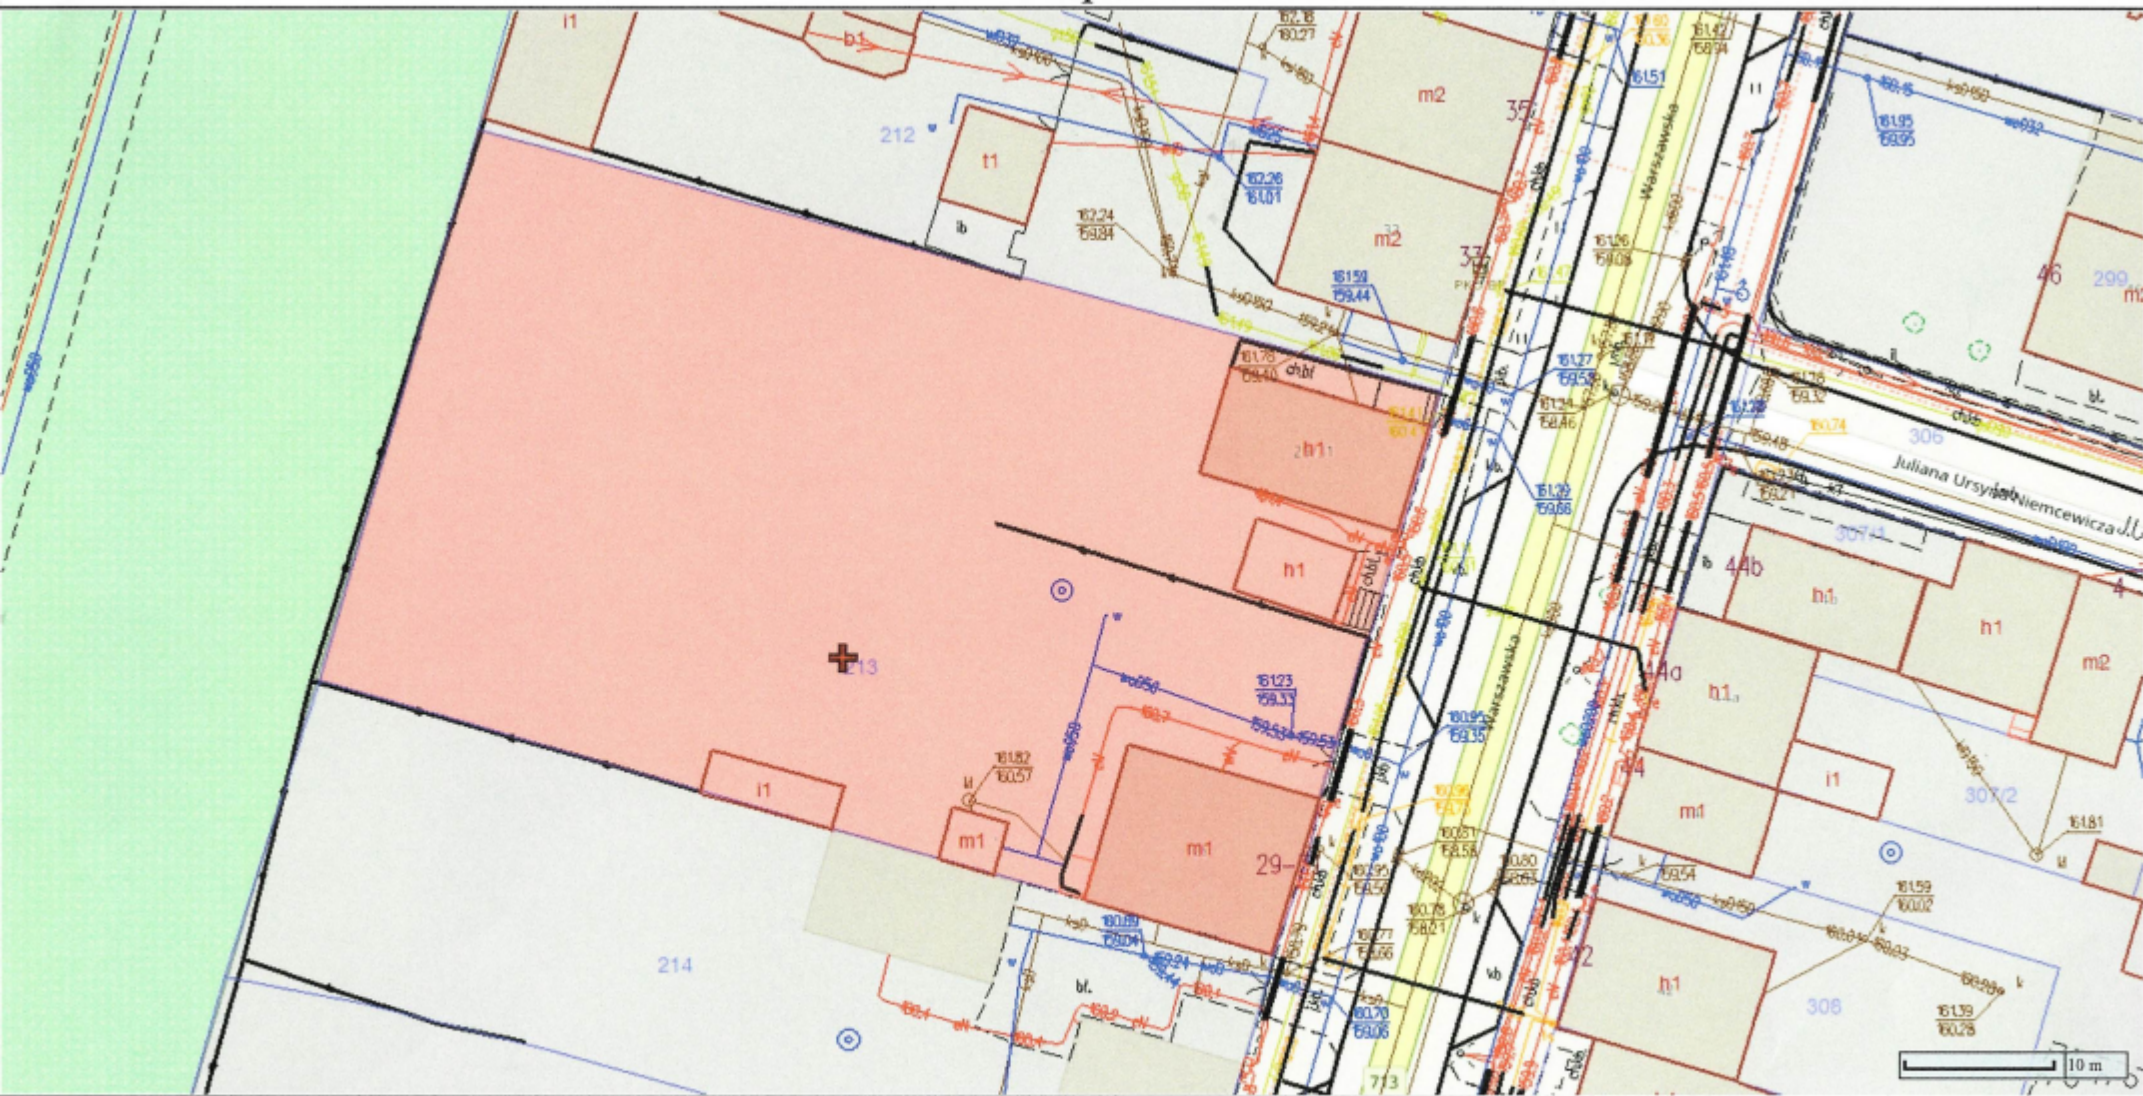

Załącznik do ogłoszenia I przetargu nieograniczonego ustnego na sprzedaż nieruchomości położonej w Tomaszowie Mazowieckim przy ul. Warszawskiej 29-31

Z-ca Prezydenta Miasta
Tomasz Jurek