


Mapa

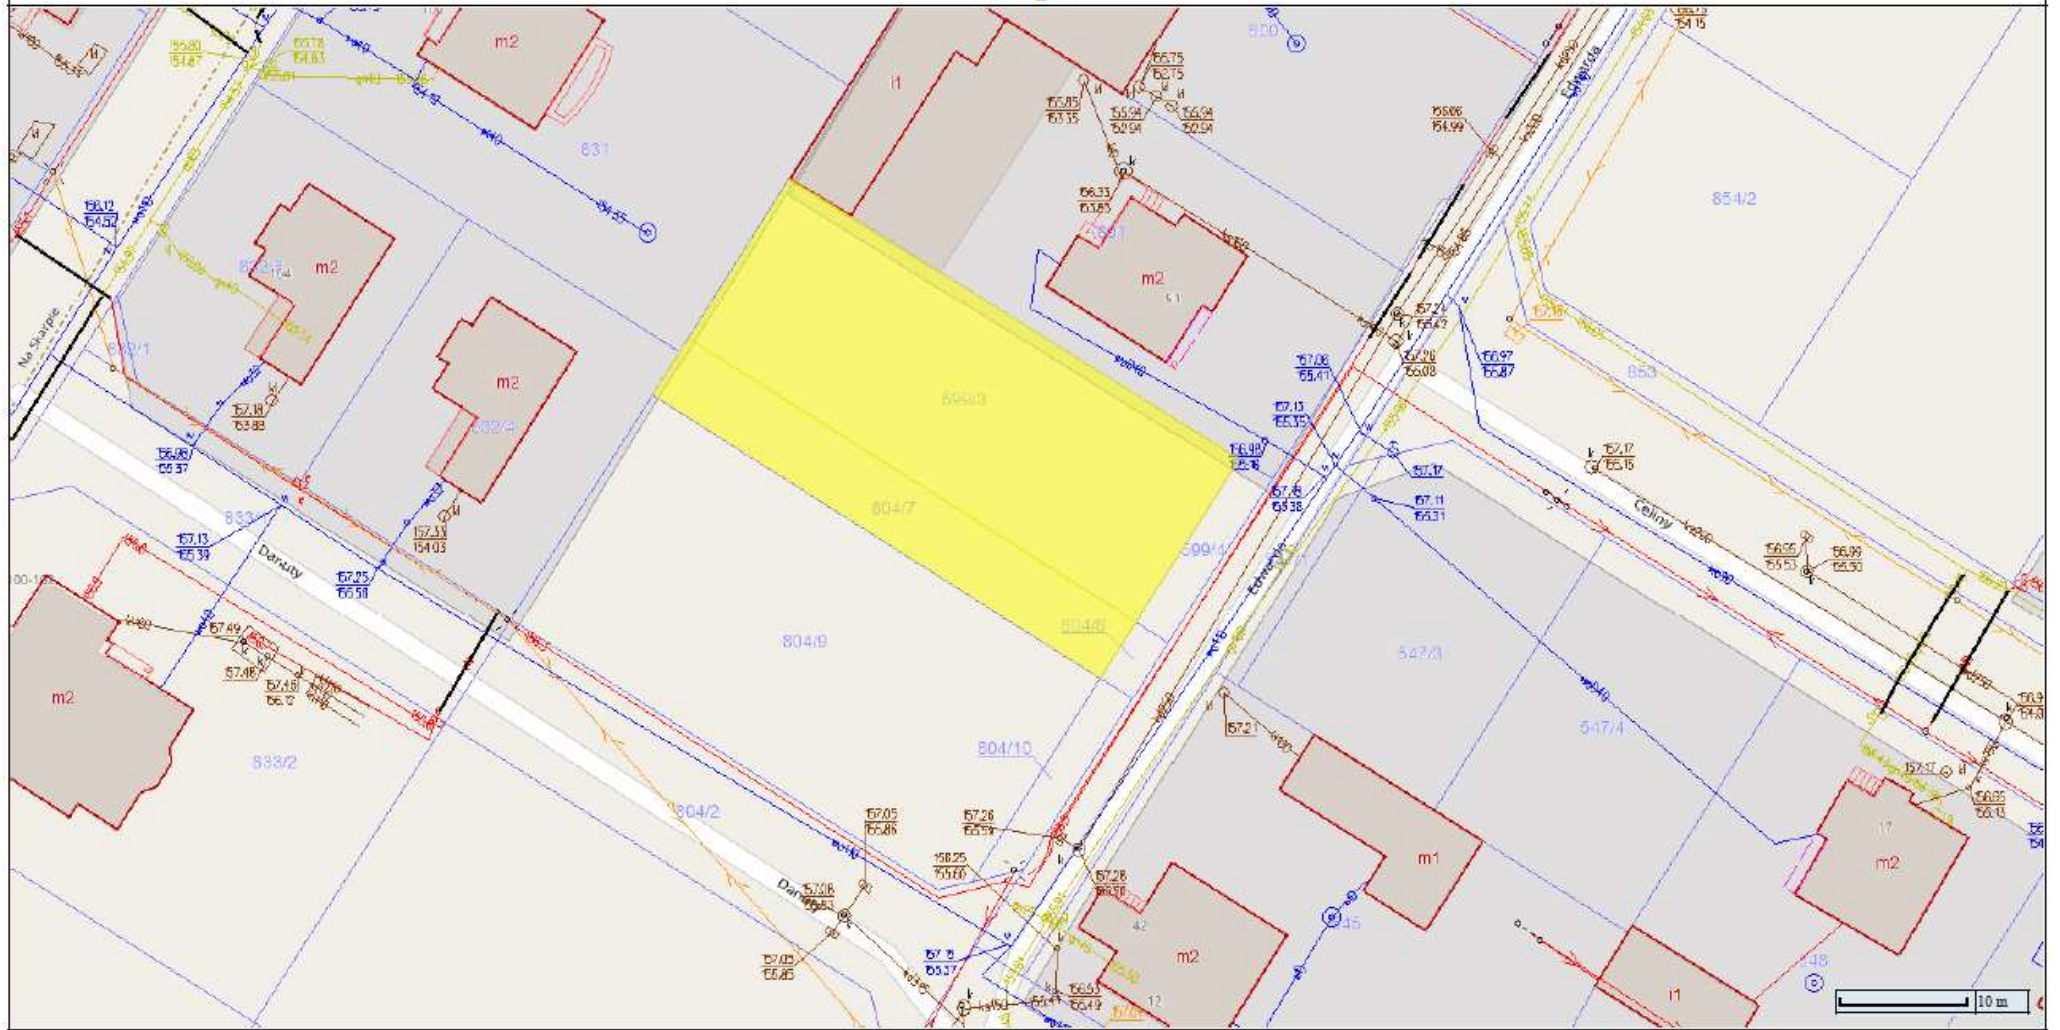

Załącznik do ogłoszenia II przetargu ustnego nieograniczonego na sprzedaż nieruchomości położonej w Tomaszowie Mazowieckim pomiędzy ul. Edwarda oraz ul. Celinny

Z-ca Prezydenta Miasta
Tomasz Jurek