


Mapa

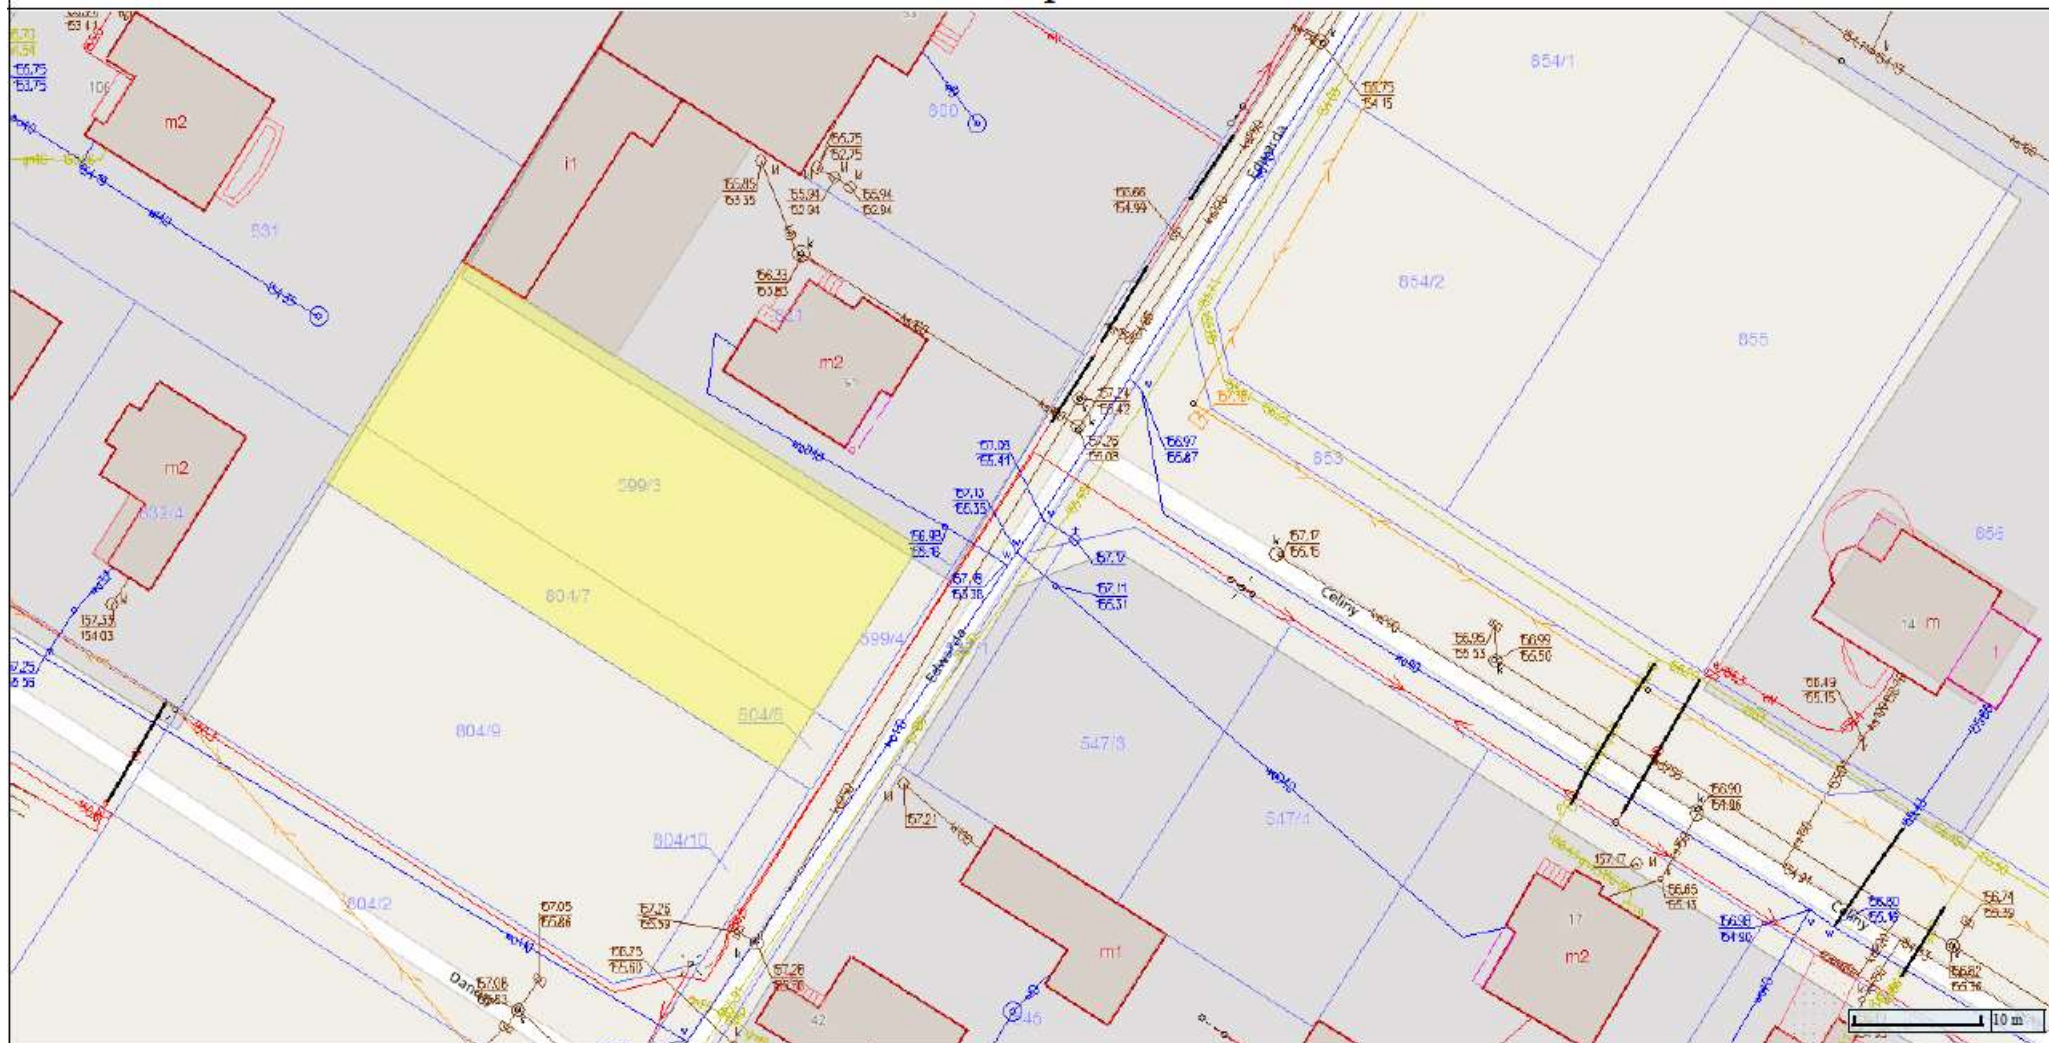

Załącznik do ogłoszenia III przetargu ustnego nieograniczonego na sprzedaż
nieruchomości położonej w Tomaszowie Mazowieckim pomiędzy ul. Edwarda oraz ul. Celiny

Z-ca Prezydenta Miasta
Tomasz Jurek