


Mapa

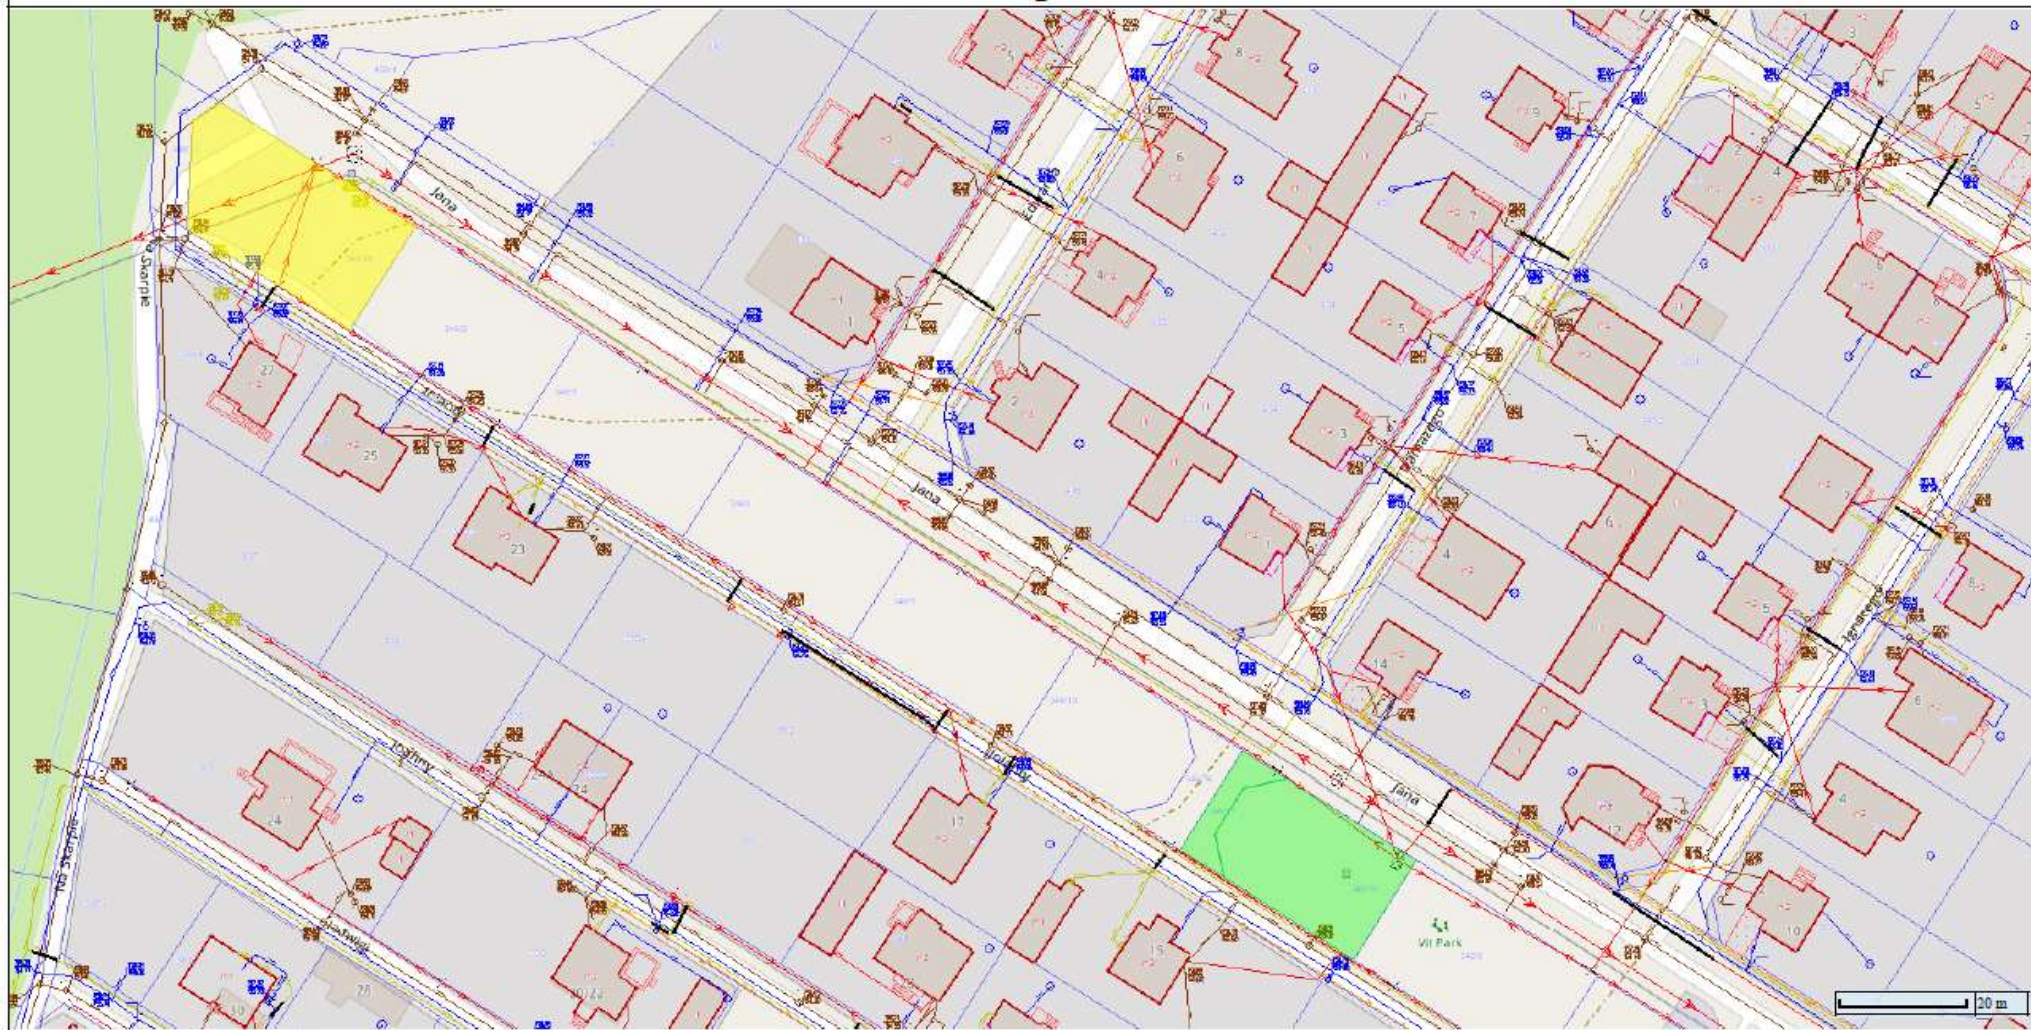

Załącznik do ogłoszenia IV przetargu ustnego nieograniczonego na sprzedaż
nieruchomości położonej w Tomaszowie Mazowieckim pomiędzy ulicami Jana i Jolanty

Z-ca Prezydenta Miasta

Tomasz Jurek