


Patio - Elewacja Wschodnia

Patio - Elewacja Zachodnia

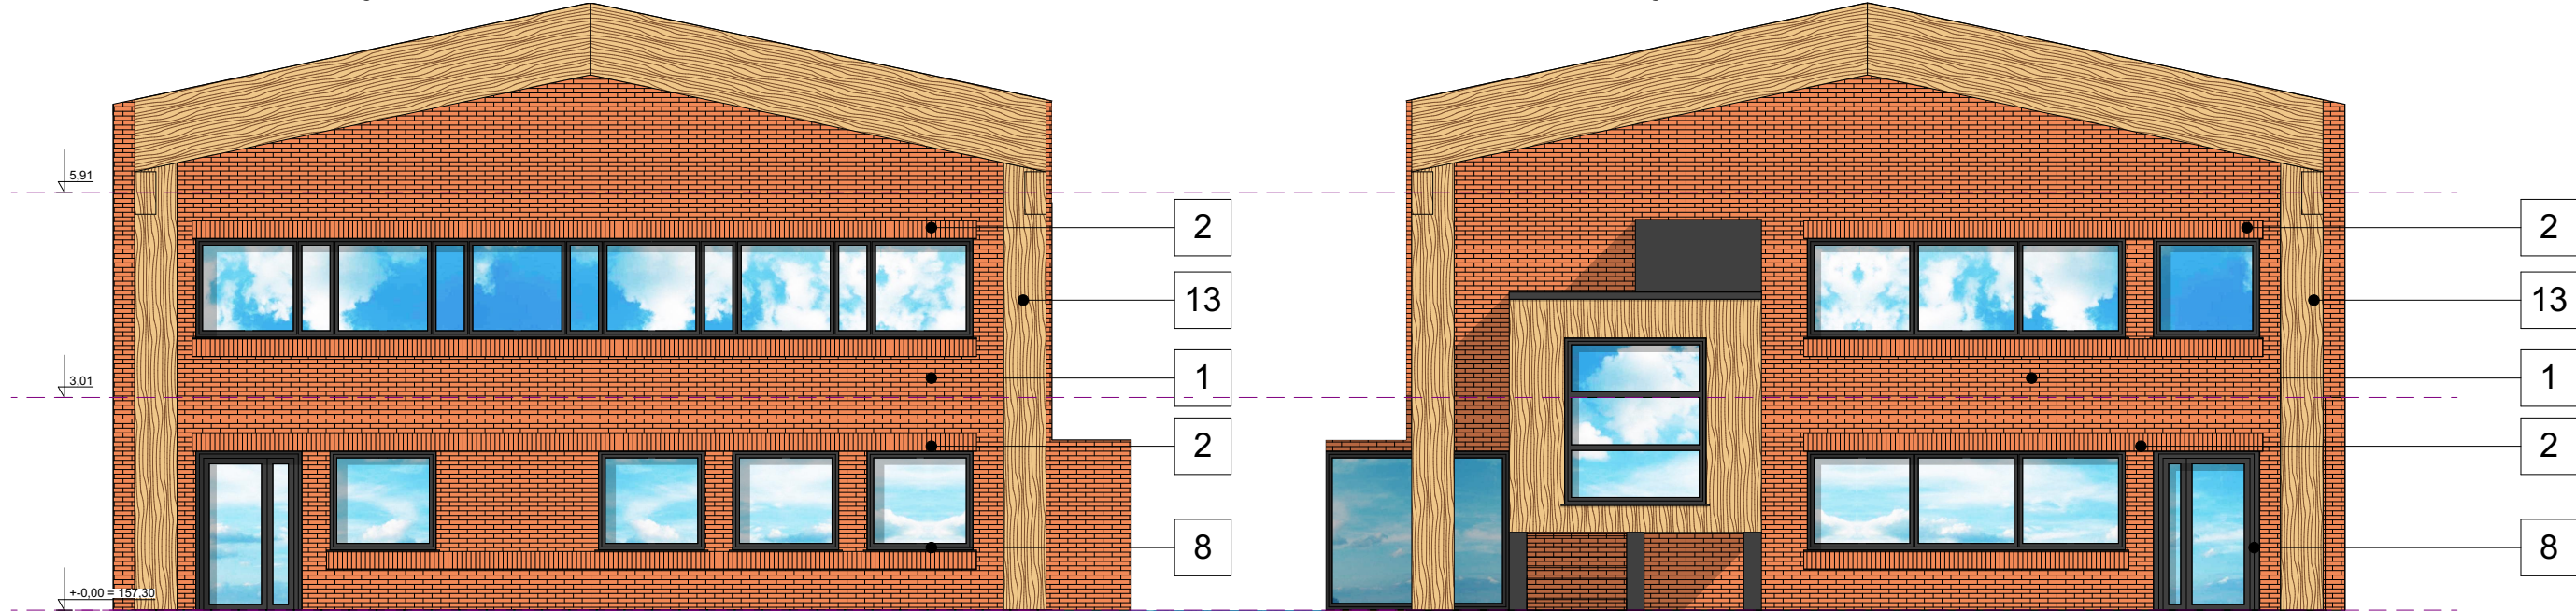


Patio - Elewacja Północna

Patio - Elewacja Południowa

LEGENDA

1. Płytki elastyczne cegłopodobne 25 cmx6,5 cm w układzie poziomym
2. Płytki elastyczne cegłopodobne 25 cmx6,5 cm w układzie pionowym
3. Ściana elewacyjna pokryta tynkiem kolor 36441
4. Lamelki ściennego wykonania z profili aluminiowych RAL 7026, RAL 1021, RAL 6037, RAL 5017, RAL 3020
5. Barierka ochronna stal nierdzewna
6. LOGO do wykonania na zamówienie materiał PLEXI
7. Napisy do wykonania na zamówienie materiał PLEXI RAL
8. Rama okienna RAL 6005
9. Barierka ochronna materiał Alucobond RAL 6036
10. Poręcz stal nierdzewna
11. Siatka stal nierdzewna montowana do elewacji
12. Ochrona / żaluzja z profili aluminiowych RAL 7026
13. Płytki drewnopodobne

JEDNOSTKA PROJEKTOWA: <div><div>micHALOTOMANSKI.pl</div><div>Projektowanie Architektoniczne Michał Ołomański 94-104 Łódź, ul. Obywatelska 106B lok. 38 ; NIP 727-149-26-45 ; REGON: 472228329 tel. +48 601 268 386; e-mail: architekt@micHALOTOMANSKI.PL www.micHALOTOMANSKI.PL</div></div>			
INWESTOR: <div>GMINA MIASTO TOMASZÓW MAZOWIECKI, UL. P.O.W. 10/16, 97-200 TOMASZÓW MAZOWIECKI</div>			
ZAMAWIAJĄCY: <div>GMINA MIASTO TOMASZÓW MAZOWIECKI, UL. P.O.W. 10/16, 97-200 TOMASZÓW MAZOWIECKI</div>			
OBIEKT: <div>PRZEBUDOWA I ROZBUDOWA ZESPOŁU BUDYNKÓW RKS LECHIA - HOTELU I HALI SPORTOWEJ W TOMASZOWIE MAZOWIECKIM PRZY UL. NOWOWIEJSKA 11/27, 97-200 TOMASZÓW MAZOWIECKI działki nr ewid. 259/1 i 259/2, 259/3, 258, 1/2, obręb 0012 Tomaszów Mazowiecki.</div>			
NAZWA PROJEKTU: <div>ETAP PIERWSZY DLA ZADANIA PN. „BUDOWA BAZY SPORTOWEJ WRAZ Z INFRASTRUKTURĄ TOWARZYSZĄCĄ W TOMASZOWIE MAZOWIECKIM”. PRZEBUDOWA I ROZBUDOWA HALI SPORTOWEJ I HOTELU, ROZBIÓRKA BUDYNKU GOSPODARCZEGO W TOMASZOWIE MAZOWIECKIM PRZY UL. NOWOWIEJSKIEJ 11/27, 97-200 TOMASZÓW MAZOWIECKI, WRAZ Z BUDOWĄ PARKINGÓW, DOJŚĆ, DOJAZDÓW, PODZIEMNĄ INFRASTRUKTURĄ TECHNICZNĄ, POCHYLNIĄ DLA OSÓB ZE SZCZEGÓLNYMI POTRZEBAMI I ZAGOSPODAROWANIEM TERENU NA FRAGMENTACH DZ. NR EWID. 259/1 i 259/2, 259/3, 258 oraz 1/2 OBR. 0012 TOMASZÓW MAZ.</div>			
PROJEKTANT: <div>mgr inż. arch. Michał Ołomański upr. bud. nr 43/01/WŁ w specjalności architektonicznej bez ograniczeń</div>		<div>PROJEKTANT:<div>mgr inż. arch. Jarosław Kamiński upr. bud. nr 16/R-541/LOIA/06 w specjalności architektonicznej bez ograniczeń</div><div>PROJEKTANT:<div>mgr inż. Joanna Boryca-Banaszczyk upr. bud. nr LOD/2342/PWOK/14 w specjalności konstrukcyjno-budowlanej bez ograniczeń</div><div>PROJEKTANT:<div>dr inż. Szymon Jan Langier upr. bud. nr LOD/1721/PWOK/11 w specjalności konstrukcyjno-budowlanej bez ograniczeń</div><div>PROJEKTANT:<div>mgr inż. Mirosław Tomala upr. bud. nr 122/97/WŁ w specjalności instal. i sieci sanitarnych bez ograniczeń</div><div>PROJEKTANT:<div>mgr inż. Michał Szczepiński upr. bud. w spec. sanit. bo nr nr uprawnień: LOD/2094/PWOS/13</div><div>PROJEKTANT:<div>mgr inż. Rafał Woszczański upr. bud. nr LOD/3966/PWBE/19 w spec. instal., sieci i urządzeń elektrycznych i energ. bez ograniczeń.</div><div>PROJEKTANT:<div>mgr inż. Krzysztof Kadecki upr. bud. nr LOD/4422/PBE/20 w spec. instal., sieci i urządzeń elektrycznych i energ. bez ograniczeń.</div><div>OPRACOWALI:<div>student arch. Mateusz Krzyżaniak mgr inż. arch. Dominika Michałek</div></div></div></div></div></div></div></div></div>	
SPRAWDZAJĄCY: <div>mgr inż. arch. Jarosław Kamiński upr. bud. nr 16/R-541/LOIA/06 w specjalności architektonicznej bez ograniczeń</div>			
PROJEKTANT: <div>mgr inż. Joanna Boryca-Banaszczyk upr. bud. nr LOD/2342/PWOK/14 w specjalności konstrukcyjno-budowlanej bez ograniczeń</div>			
SPRAWDZAJĄCY: <div>dr inż. Szymon Jan Langier upr. bud. nr LOD/1721/PWOK/11 w specjalności konstrukcyjno-budowlanej bez ograniczeń</div>			
PROJEKTANT: <div>mgr inż. Mirosław Tomala upr. bud. nr 122/97/WŁ w specjalności instal. i sieci sanitarnych bez ograniczeń</div>			
SPRAWDZAJĄCY: <div>mgr inż. Michał Szczepiński upr. bud. w spec. sanit. bo nr nr uprawnień: LOD/2094/PWOS/13</div>			
PROJEKTANT: <div>mgr inż. Rafał Woszczański upr. bud. nr LOD/3966/PWBE/19 w spec. instal., sieci i urządzeń elektrycznych i energ. bez ograniczeń.</div>			
SPRAWDZAJĄCY: <div>mgr inż. Krzysztof Kadecki upr. bud. nr LOD/4422/PBE/20 w spec. instal., sieci i urządzeń elektrycznych i energ. bez ograniczeń.</div>			
OPRACOWALI: <div>student arch. Mateusz Krzyżaniak mgr inż. arch. Dominika Michałek</div>			
TEMAT RYSUNKU: <div>ELEWACJE - PATIO</div>			
BRANŻA: <div>ARCHITEKTURA</div>		FAZA: <div>PB</div>	
DATA: <div>MAJ 2025r.</div>		NR RYSUNKU: <div>A - 10</div>	
SKALA: <div>1:100</div>			

Zastrzegam sobie, że treść prezentowana na niniejszym rysunku stanowi własność: Projektowanie Architektoniczne Michał Ołomański i jest utworem w rozumieniu ustawy o prawie autorskim i prawach pokrewnych. Żadna jej część nie może być rozpowszechniana, kopiowana czy wykorzystywana w jakikolwiek sposób bez pisemnej zgody np. na zasadach zapisanych w umowie z Inwestorem.