


DŹWIGAR D02_L (1:50)

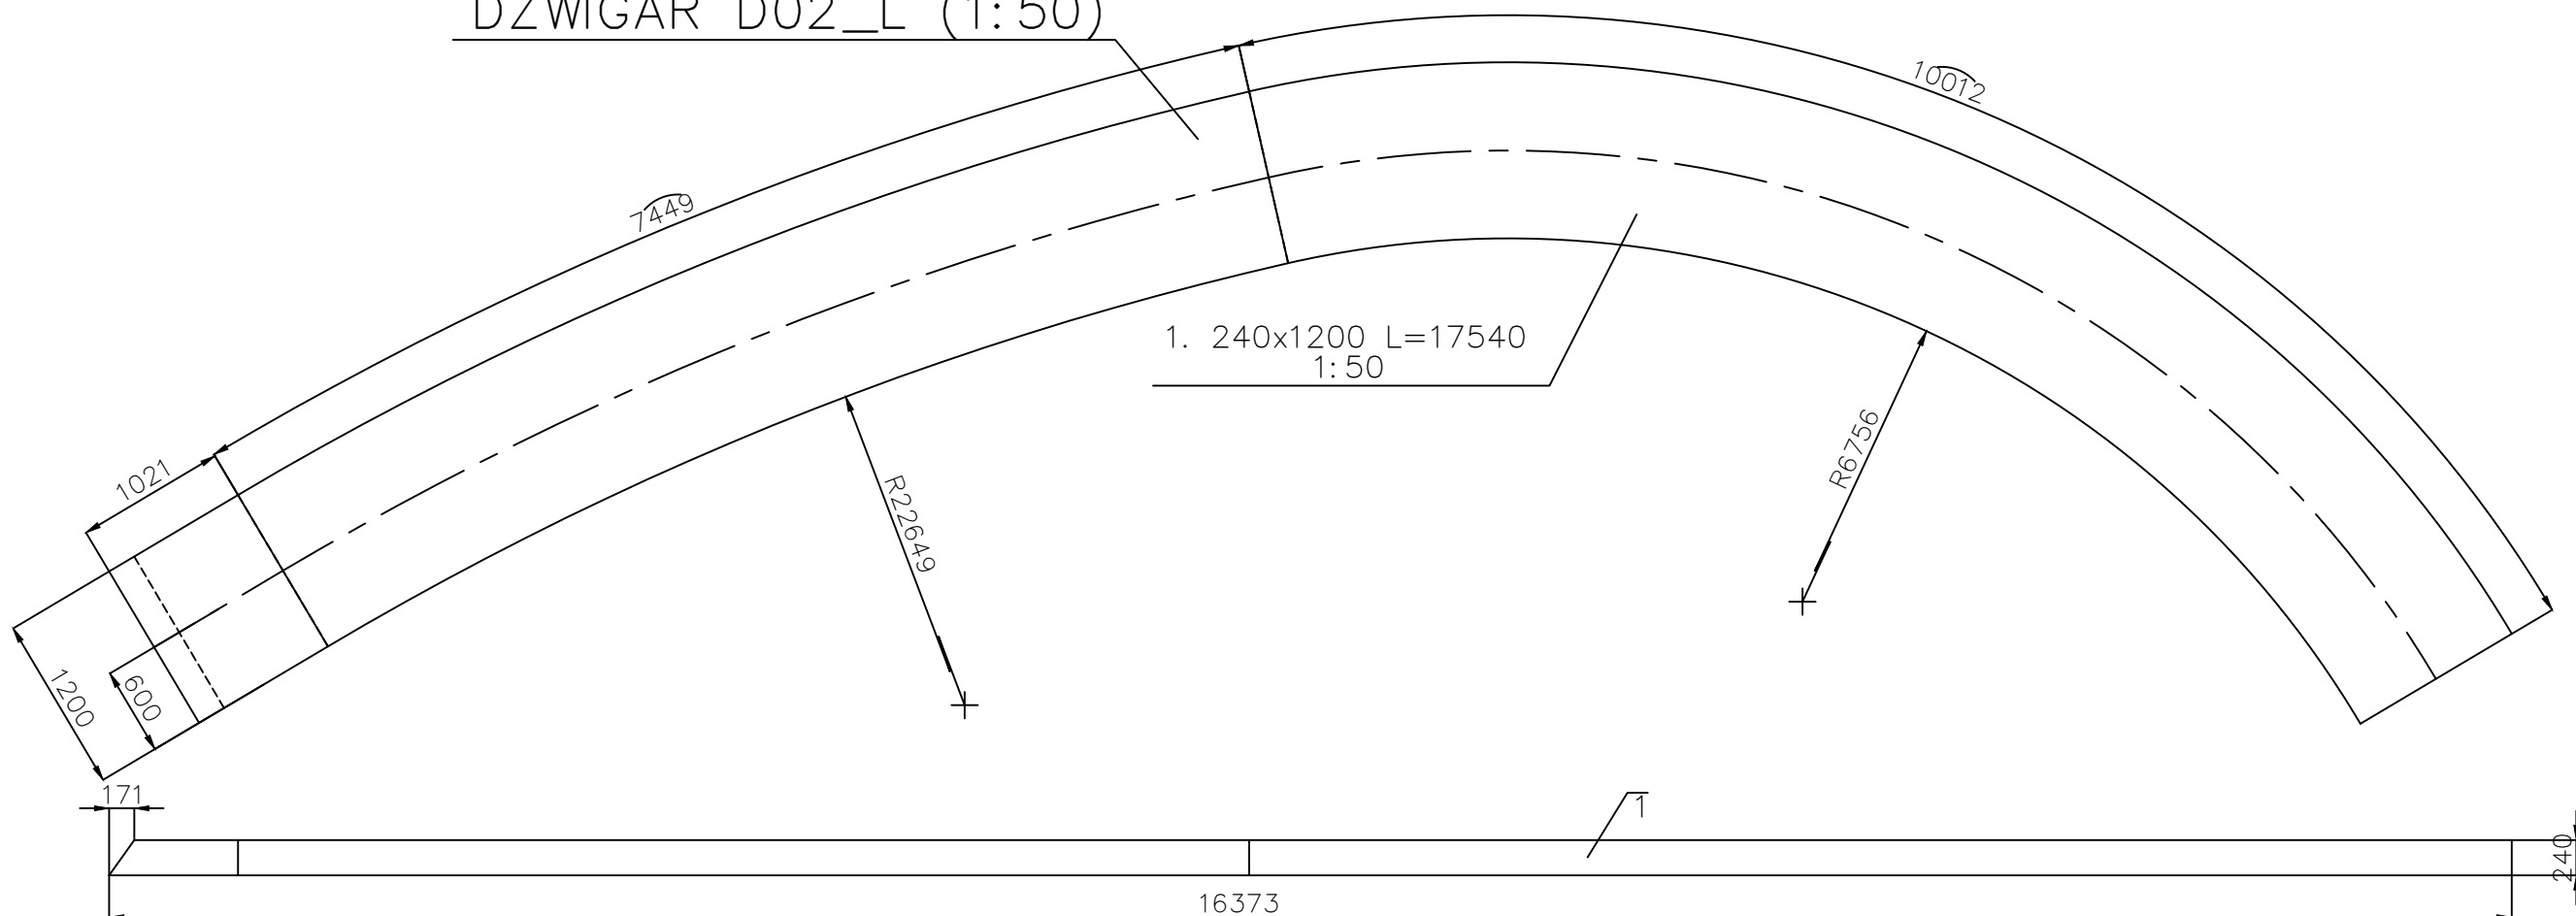

NO	OPIS	DŁ.	SZT	MASA/SZT	MASA	MATERIAŁ
	DŹWIGAR D02_L		1	1908.8	1908.8	
1	240x1200	17540	1	1908.8	1908.8	GL24h

UWAGI:

1. Materiał wg wykazu.
2. Rysunek rozpatrywać łącznie z rysunkiem zestawczym konstrukcji.
3. Elementy z przyrostkiem „_L” wykonać jako odbicie lustrzane.

PROJEKT REWITALIZACJI
PARKU MIEJSKIEGO "SOLIDARNOŚĆ"
I PARKU PRZYPALACOWEGO

w ramach projektu pn.
TOMASZÓW – ARENA POZYTYWNEJ
ENERGII

działki nr. ew. 240/9, 240/10, 240/11, 240/16,
240/18,
240/19, 240/20, 240/21 oraz 244
obręb 0012; jednostka ew. 101601_1

ETAP 2 PROJEKT TECHNICZNY

**Gmina Miasto Tomaszów
Mazowiecki**
INWESTOR **ul. POW 10/16
97-200 Tomaszów Mazowiecki**

ACAK
AUTORZY
SOWIA WIOSNA FORTYFICACJA, UL. KYSIA 13; 15-150 CZOSNÓW

AUTORZY

KONSTRUKCJA

PROJEKT mgr inż. Łukasz Dłucik
SPECJALNOŚĆ KONSTRUKCYJNO-BUDOWLANA DO
PROJEKTOWANIA I KIEROWANIA ROBOTAMI BUDOWLANYMI
BEZ OGRANICZEN NR: SLK/4903/POOK/13

SPRAWOZDANIE mgr inż. Judyta Dłucik
SPECJALNOŚĆ KONSTRUKCYJNO-BUDOWLANA DO
PROJEKTOWANIA I KIEROWANIA ROBOTAMI BUDOWLANYMI
BEZ OGRANICZEN NR: SLK/9026/PWBKb/22

OPRACOWANIE mgr inż. Mateusz Wolny

DŹWIGAR D02_L

SKALA 1:50

BRANŻA KONSTRUKCJA

DATA 15.05.2023

C43-PW-03-04