



PRZEKRÓJ D-D

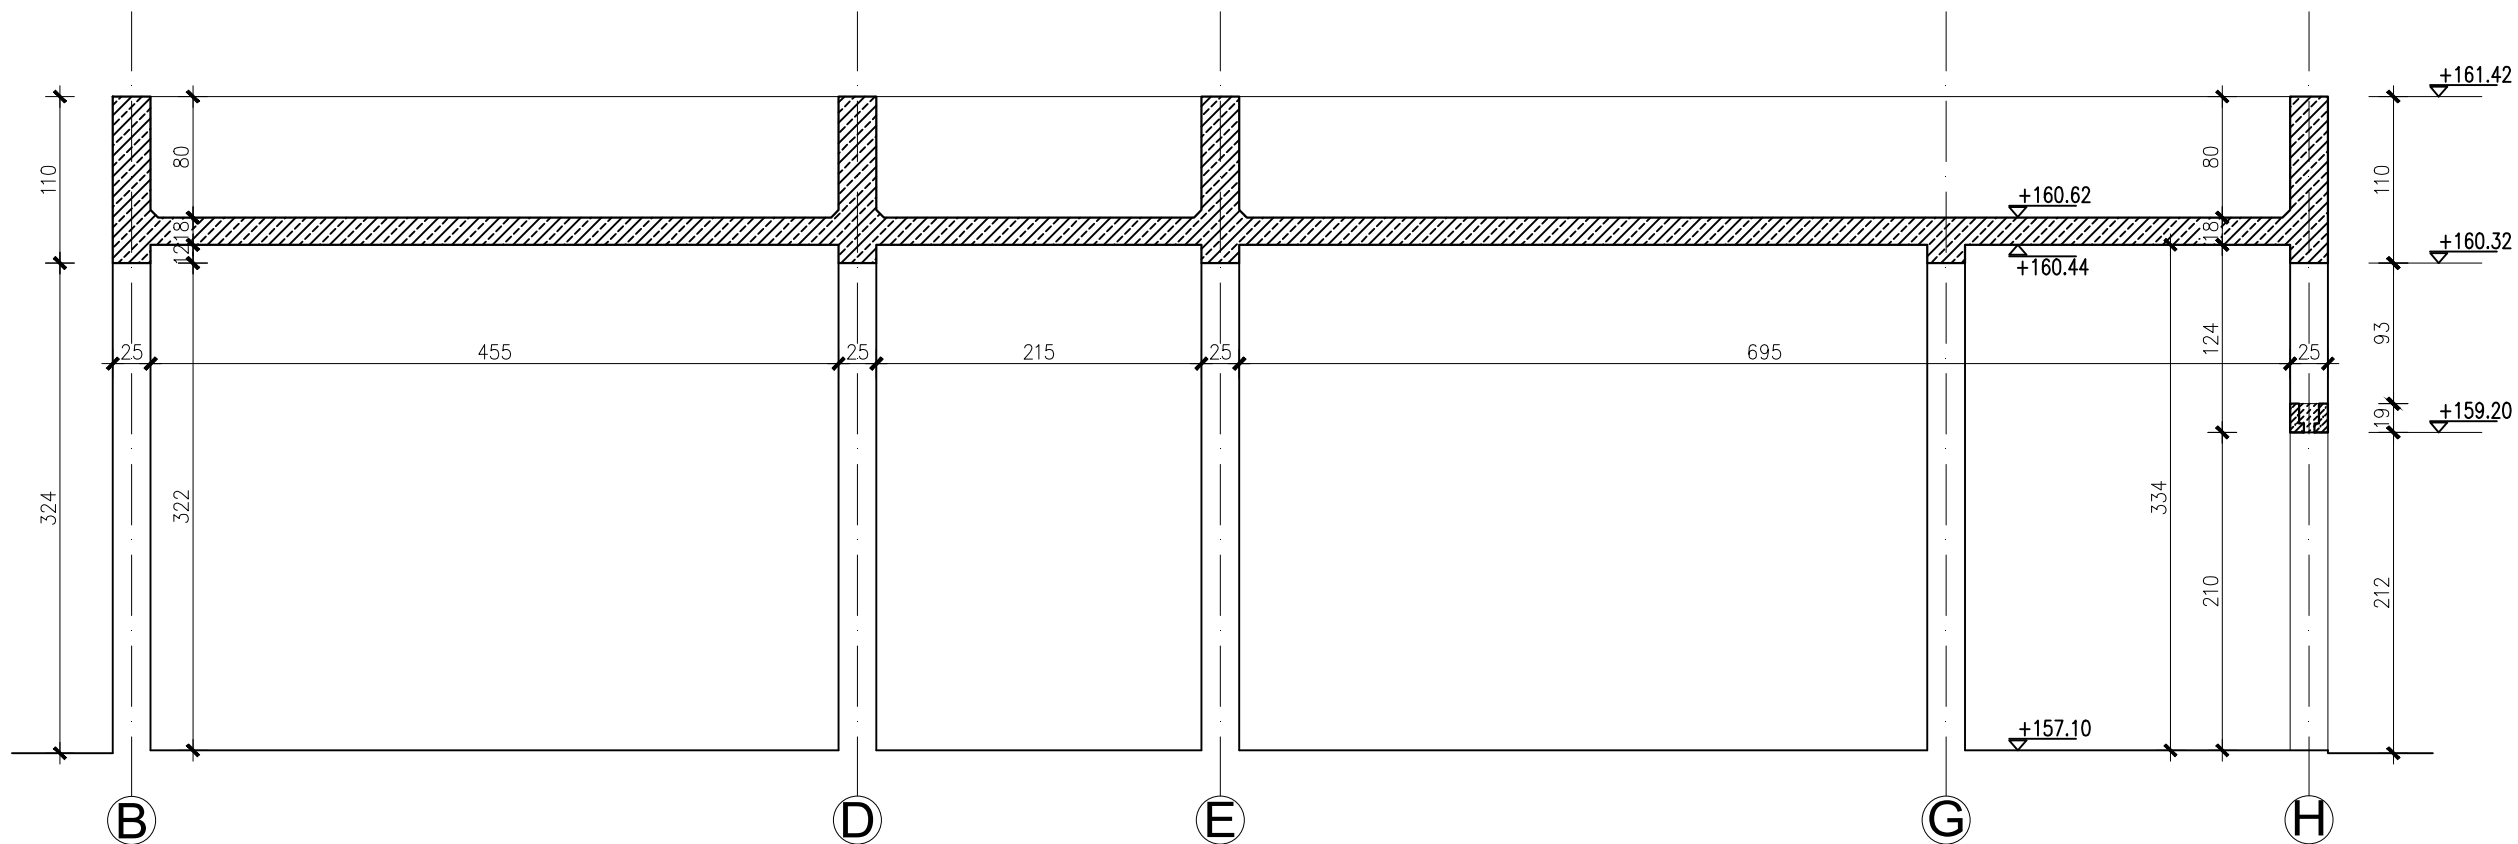

PRZEKRÓJ E-E

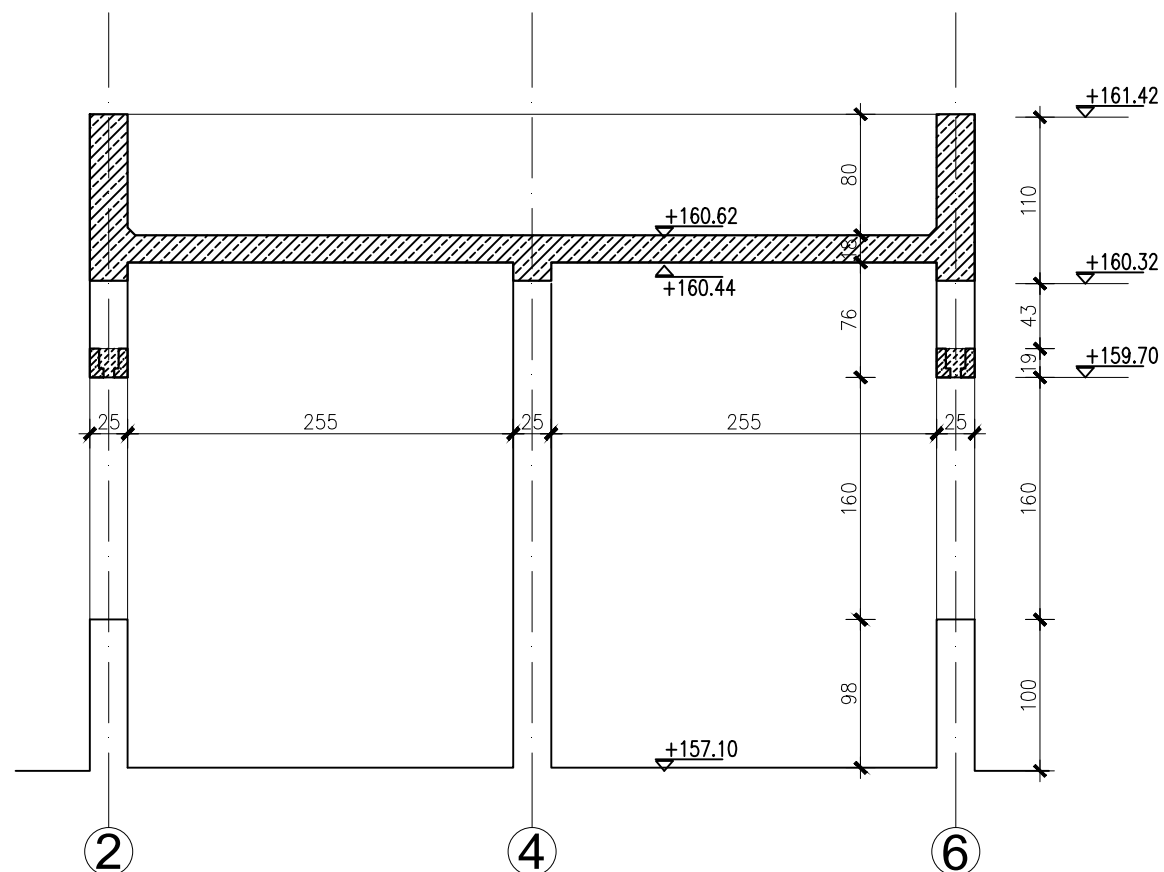

Beton:	C20/25 (B25)
Stal zbrojeniowa:	A III - Rb500W

**działki nr. ew. 240/9, 240/10, 240/11, 240/16, 240/18,
240/19, 240/20, 240/21 oraz 244
obręb 0012; jednostka ew. 101601_1**

INWESTOR **Gmina Miasto Tomaszów Mazowiecki**
ul. POW 10/16
97-200 Tomaszów Mazowiecki

A C A K

AUTORZY

mgr inż. Michał Staszalek

PROJEKT UPRAWNIENIA BUDOWLANE DO PROJEKTOWANIA I KIEROWANIA
ROBOTAMI BUDOWLANYMI BEZ OGRANICZEŃ W SPECJALNOŚCI
KONSTRUKCYJNO-BUDOWLANEJ; NR : MAZ/0555/PWOK/11

mgr inż. Michał Moliński

SPRAW
DZENIE

UPRAWNIENIA BUDOWLANE DO PROJEKTOWANIA I KIEROWANIA
ROBOTAMI BUDOWLANYMI BEZ OGRANICZEŃ W SPECJALNOŚCI
KONSTRUKCYJNO-BUDOWLANEJ; NR : MAZ/0458/P00K/11

OPRACOWANIE inż. Marcin Dąbrowski

PAWILON PARKOWY

PRZESZKROJE STROPODACHU, RYSUNEK SZALUNKOWY

SKALA	1:50
-------	------

BRANŽA KONSTRUKCJA

DATA	14.08.2023
------	------------

KP-7 |