


poziom por. 150,00m.n.p.m										Wł	Wł	
---------------------------	--	--	--	--	--	--	--	--	--	----	----	

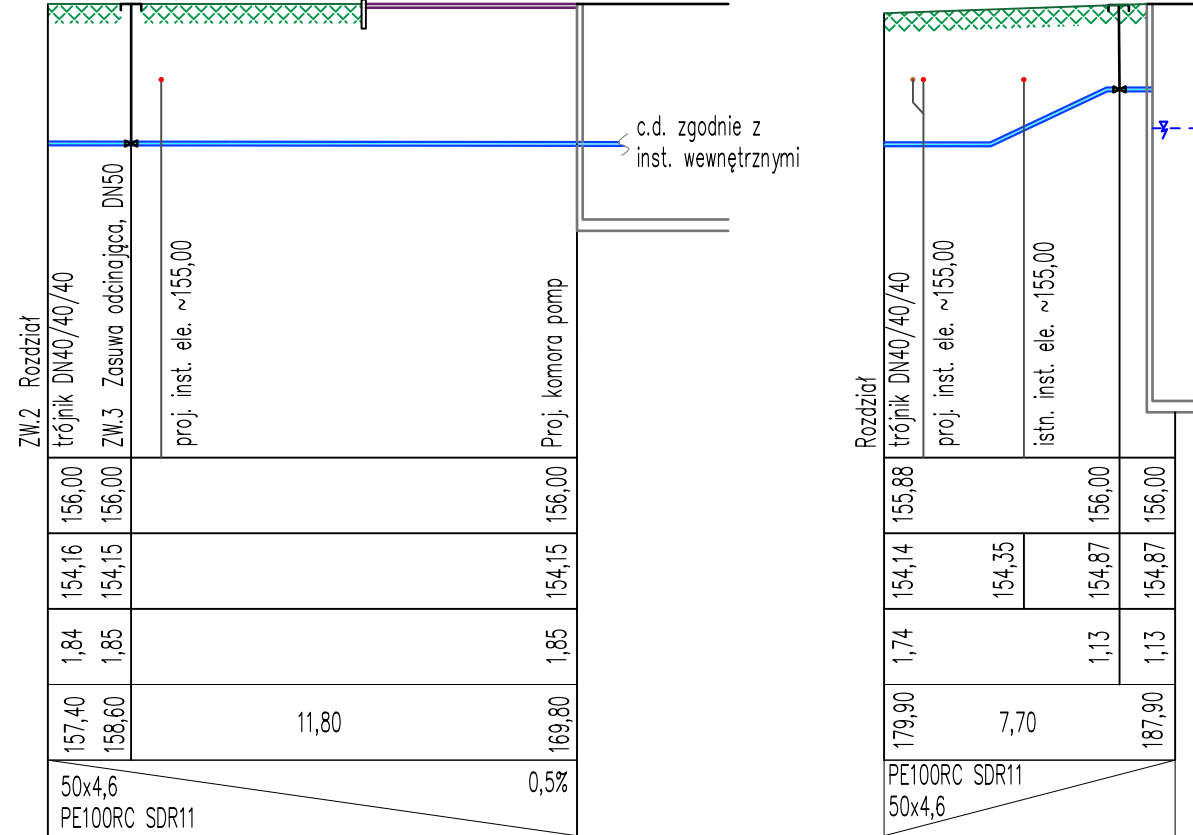

PROJEKT REWITALIZACJI
PARKU MIEJSKIEGO "SOLIDARNOŚĆ"
I PARKU PRZYPALACOWEGO
w ramach projektu pn.
TOMASZÓW – ARENA POZYTYWNEJ ENERGII
działki nr ew. 240/9, 240/10, 240/11, 240/16,
240/18, 240/19, 240/20, 240/21 oraz 244
obręb 0012, jednostka ew. 101601_1

ETAP 1 PROJEKT TECHNICZNY
Gmina Miasto Tomaszów Mazowiecki
ul. POW 10/16
INWESTOR 97-200 Tomaszów Mazowiecki

AUTORIZACJA
mgr inż. Grzegorz Kalicki
mgr inż. Ireneusz Kalicki
mgr inż. Małgorzata Różycka

PROJEKT UPRRAWNIENIA BUDOWLANE DO PROJEKTOWANIA
BEZ OGRANICZEŃ W SPECJALNOŚCI
SANITARNEJ NR : MAZ/0081/PWBS/20
SPRAW DZIEŁO
OPRACOWANIE mgr inż. Małgorzata Różycka

Profil wodociagowy
SKALA 1:100/200
BRANŻA INSTALACJE SANITARNE
DATA 07.08.2023
PZT-05