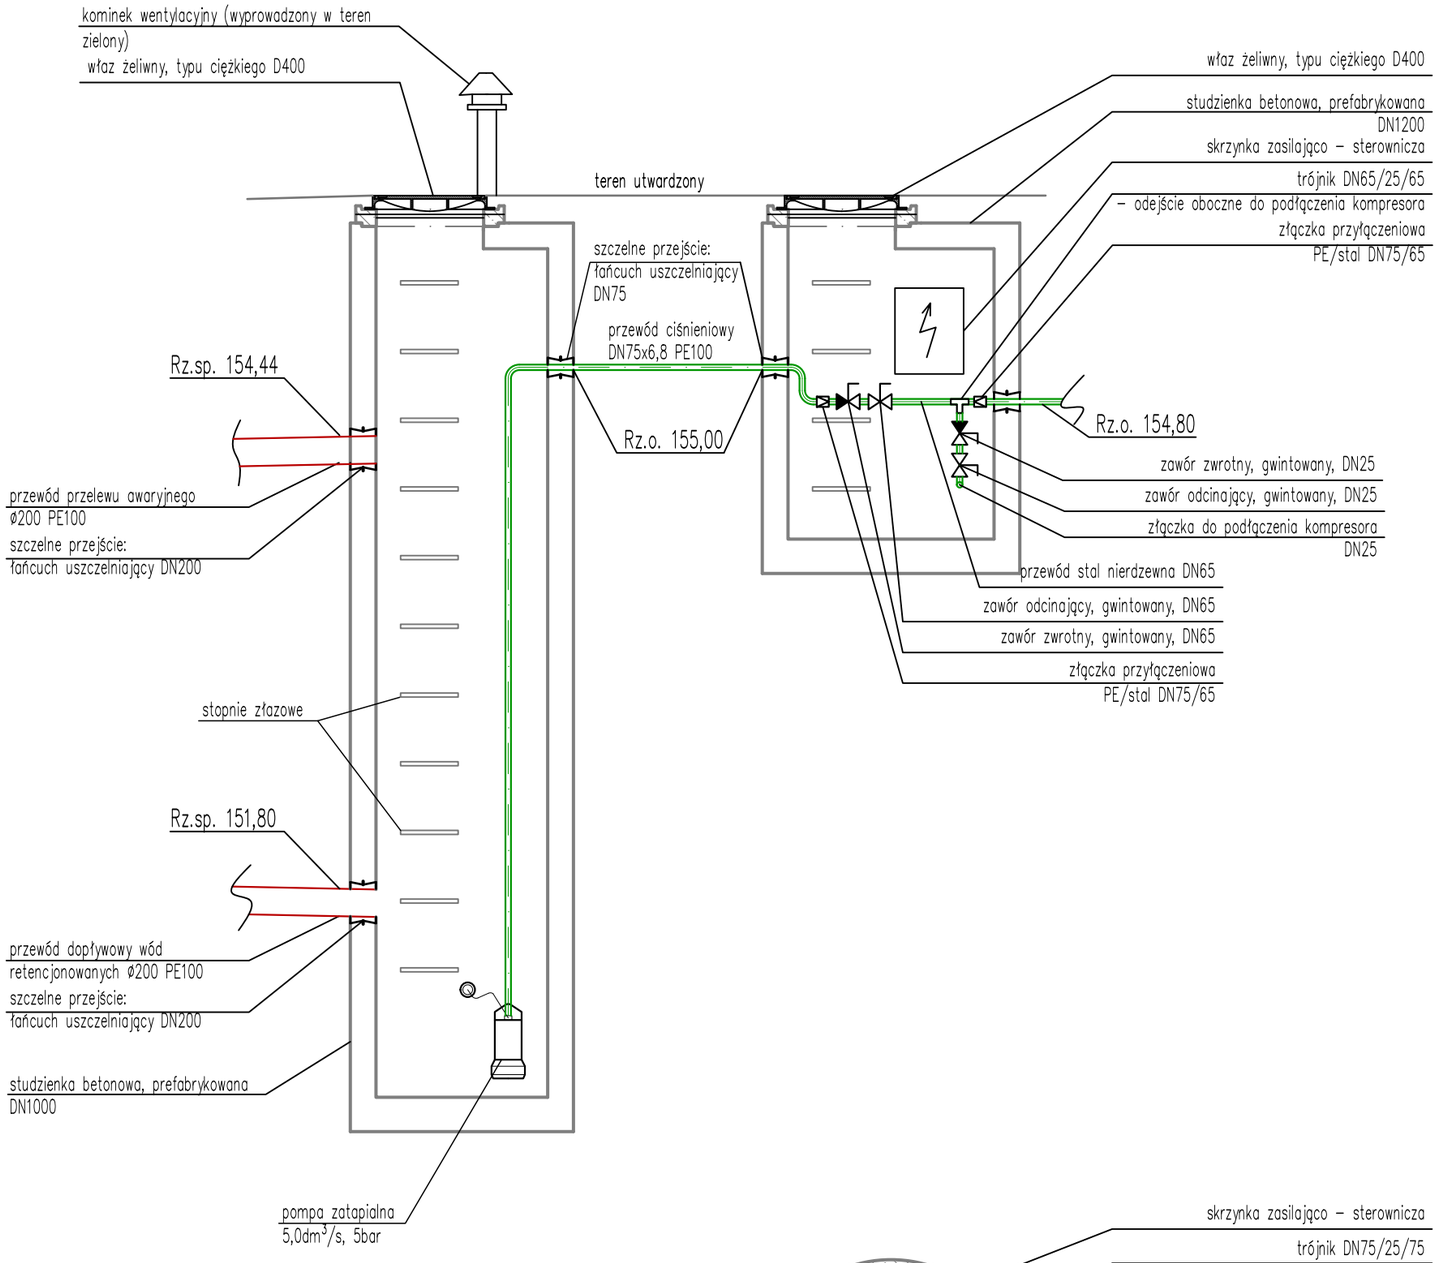

PROJEKT REWITALIZACJI
PARKU MIEJSKIEGO "SOLIDARNOŚĆ"
I PARKU PRZYPAŁACOWEGO

w ramach projektu pn.
TOMASZÓW – ARENA POZYTYWNEJ ENERGII

działki nr ew. 240/9, 240/10, 240/11, 240/16, 240/18, 240/19, 240/20, 240/21 oraz 244
obręb 0012; jednostka ew. 101601_1

ETAP 1 **PROJEKT TECHNICZNY**

INWESTOR Gmina Miasto Tomaszów Mazowiecki
ul. POW 10/16
97–200 Tomaszów Mazowiecki

ACAK
AUTORZY

PROJEKT mgr inż. Grzegorz Kalicki
UPRAWNIENIA BUDOWLANE DO PROJEKTOWANIA BEZ OGRANICZEŃ W SPECJALNOŚCI SANITARNEJ NR : MAZ/0091/PWBS/20

SPRAWDZENIE inż. Ireneusz Kalicki
UPRAWNIENIA BUDOWLANE DO PROJEKTOWANIA BEZ OGRANICZEŃ W SPECJALNOŚCI SANITARNEJ NR : MAZ/0255/PWOS/10

OPRACOWANIE mgr inż. Małgorzata Różycka

Szczegół studni nawadniania i sterowniczej

SKALA 1:100

BRANŻA INSTALACJE SANITARNE

DATA 14.08.2023

PZT–10