


Mapa

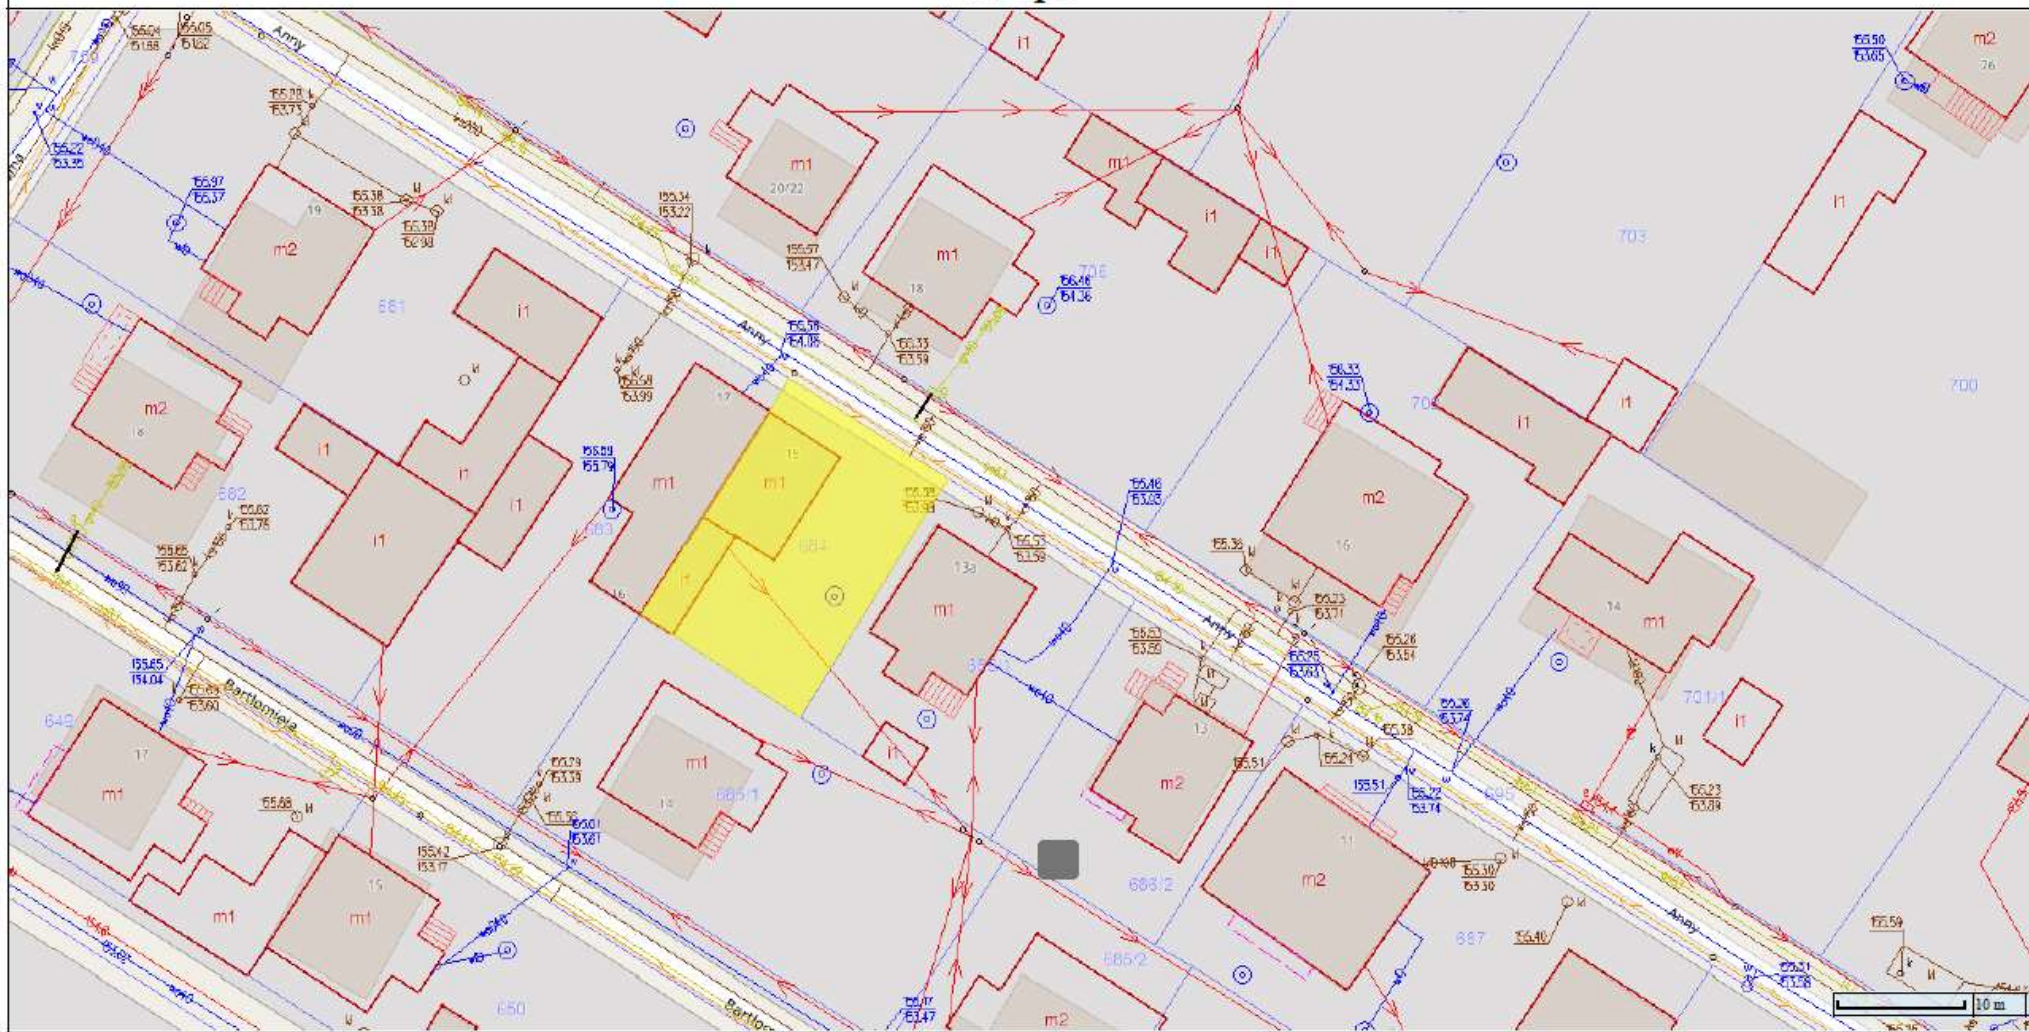

Załącznik do ogłoszenia II przetargu ustnego nieograniczonego na sprzedaż nieruchomości położonej w Tomaszowie Mazowieckim przy ul. Anny 15

Z-ca Prezydenta Miasta

Tomasz Jurek