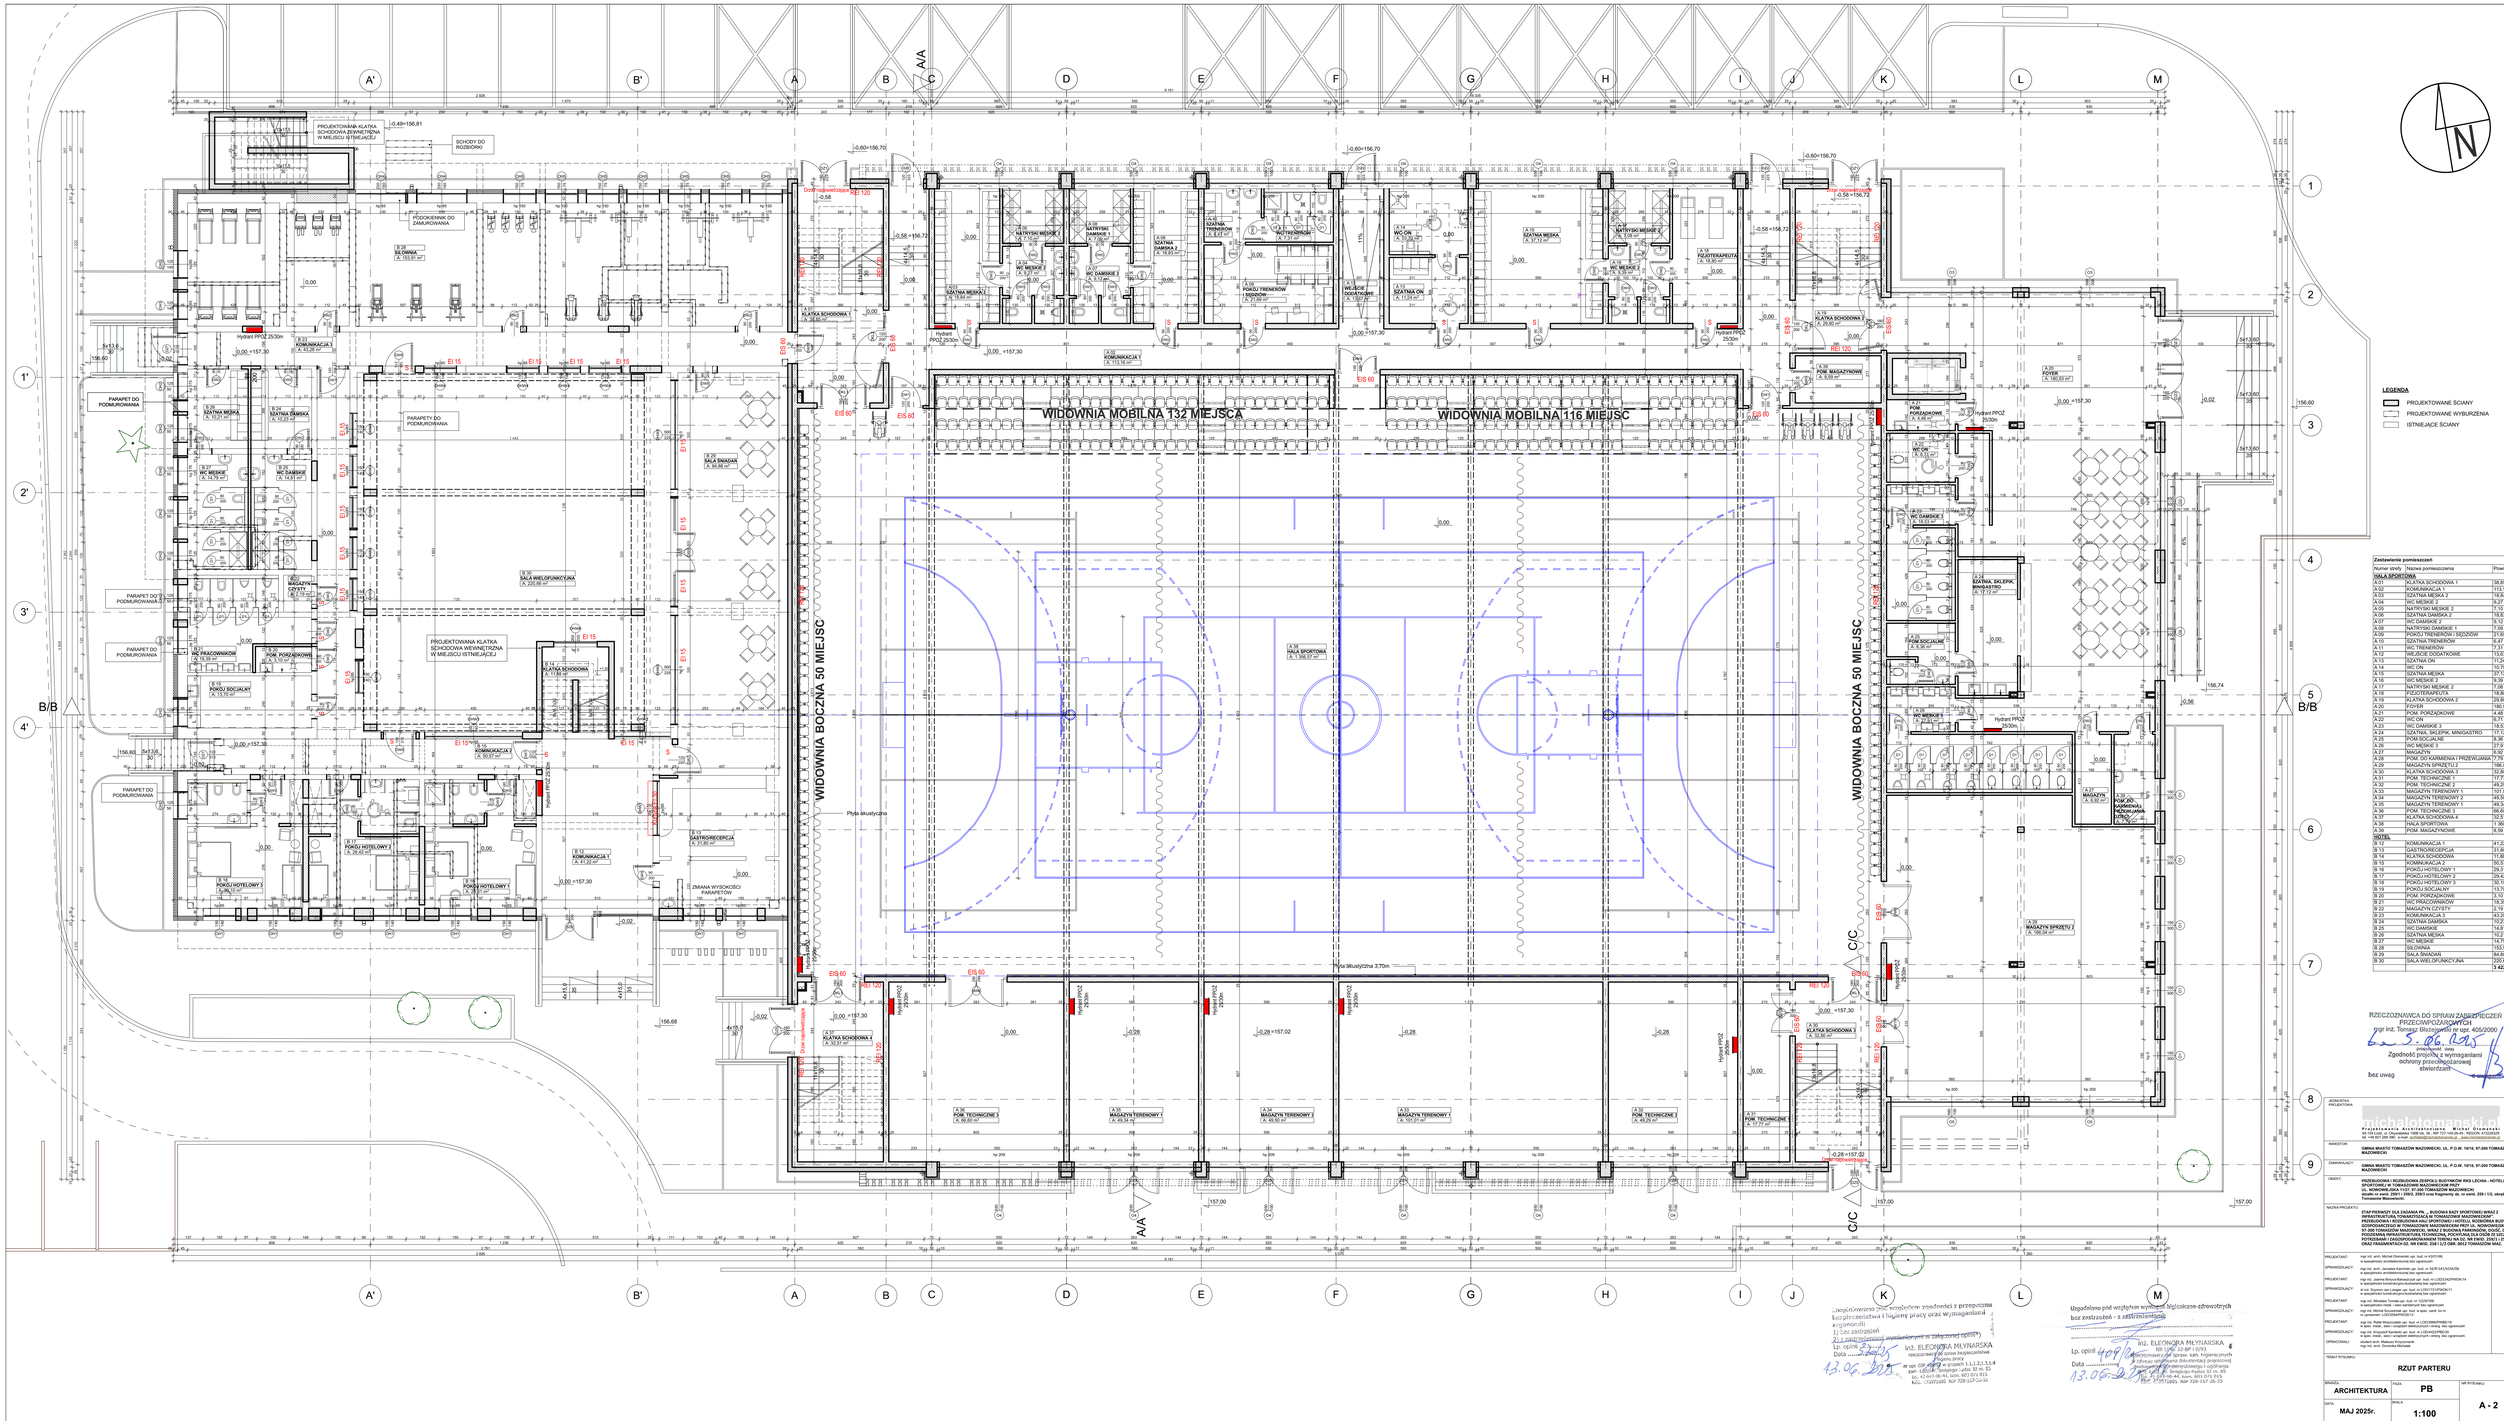

Zestawienie pomieszczeń

Numer strefy	Nazwa pomieszczenia	Powierzchnia
HALA SPORTOWA		
A 01	KLATKA SCHODOWA 1	38,95
A 02	KOMUNIKACJA 1	113,16
A 03	SZATNIA MĘSKA 2	18,84
A 04	WC MĘSKIE 2	9,27
A 05	NATRYSKI MĘSKIE 2	7,07
A 06	SZATNIA DAMSKA 2	18,83
A 07	WC DAMSKIE 2	9,12
A 08	NATRYSKI DAMSKIE	7,09
A 09	POKÓJ TRENERÓW 1 SĘDZIÓW	21,69
A 10	SZATNIA TRENERÓW	8,47
A 11	WC TRENERÓW	7,31
A 12	MIEJSCE DODATKOWE	13,87
A 13	SZATNIA ON	17,24
A 14	WC ON	10,70
A 15	SZATNIA MĘSKA	37,12
A 16	WC MĘSKIE 1	9,39
A 17	NATRYSKI MĘSKIE 2	15,85
A 18	NATRYSKI MĘSKIE 1	15,85
A 19	KLATKA SCHODOWA 2	38,80
A 20	FOYER	330,53
A 21	POM. PORZĄDKOWE	4,48
A 22	WC ON	8,71
A 23	WC DAMSKIE 1	16,53
A 24	SZATNIA SKLEPIK, MINIGASTRO	17,12
A 25	POM SOCJALNE	8,36
A 26	WC MĘSKIE 3	27,91
A 27	MAGAZYN	4,92
A 28	POM. DO KARMIENIA I PRZEWIJANIA	7,79
A 29	MAGAZYN SPRZĘTU 2	166,04
A 30	KLATKA SCHODOWA 3	32,80
A 31	POM. TECHNICZNE 1	17,77
A 32	POM. TECHNICZNE 2	49,29
A 33	MAGAZYN TERENOWY 1	103,97
A 34	MAGAZYN TERENOWY 2	49,34
A 35	MAGAZYN TERENOWY 3	49,34
A 36	POM. TECHNICZNE 3	56,65
A 37	KLATKA SCHODOWA 4	32,51
A 38	HALA SPORTOWA	1 360,27
A 39	POM. MAGAZYNOWE	8,59
HOTEL		
B 12	KOMUNIKACJA 1	41,22
B 13	GASTRONOMIA	51,80
B 14	KLATKA SCHODOWA	11,88
B 15	KOMUNIKACJA 2	50,37
B 16	POKÓJ HOTELOWY 1	29,31
B 17	POKÓJ HOTELOWY 2	29,40
B 18	POKÓJ HOTELOWY 3	33,10
B 19	POM. SPRZĄTANIA	5,37
B 20	POM. PORZĄDKOWE	1,33
B 21	WC PRACOWNIKÓW	18,39
B 22	MAGAZYN CZYSTY	2,19
B 23	KOMUNIKACJA 3	43,28
B 24	SZATNIA DAMSKA	10,23
B 25	WC DAMSKIE	14,81
B 26	SZATNIA MĘSKA	10,21
B 27	WC MĘSKIE	14,79
B 28	SALONIKA	103,97
B 29	SALA BINADAN	84,88
B 30	SALA WIELOFUNKCYJNA	220,98
		3 422,05 m²

RZECZOZNAWCA DO SPRAW ZABEZPIECZEŃ PRZECIWPOŻAROWYCH
mgr inż. Tomasz Błażejewski nr upr. 405/2000
6.06.2025
Zgodność projektu z wymaganiami ochrony przeciwpożarowej stwierdzam
bez uwag

Uzgodniono pod względem wymagań higieniczno-zdrowotnych bez zastrzeżeń - z zastrzeżeniami
Inż. ELŻBIETA MŁYNIARSKA
Nr UPR/ 22-BP/1/2013
Lp. opinii 4091/25
Data 13.06.2025

Zaopiniowano pod względem zgodności z przepisami bezpieczeństwa i higieny pracy oraz wymaganiami ergonomii
bez zastrzeżeń
Lp. opinii 2/25
Data 13.06.2025
inż. ELŻBIETA MŁYNIARSKA
uprawnienia w zakresie bezpieczeństwa i higieny pracy
w spec. ogólnobud. bez ogran. 1.1,1.2,1.3,3.4
pom. 5,6b,6c, Sanepidu ul. Sienkiewicza 37 m. 63
tel. 42 613-96-44, kom. 601 071 815
NIP 728-127-50-39

JEDNOSTKA PROJEKTOWA	Projektowanie Architektoniczne Michał Olenderski Projektowanie Architektoniczne · Michał Olenderski ul. Wł. Łokietka 46 m 4 Tarnobrzeg 39-400 tel. kom. 691 213 000 tel. +48 691 268 086 · e-mail: architekt@michalolenderski.pl · www.michalolenderski.pl
INWESTOR:	GMINA MIASTO TOMASZÓW MAZOWIECKI, UL. P.O.W. 10/16, 97-200 TOMASZÓW MAZOWIECKI
ZAMAWIAJĄCY:	GMINA MIASTO TOMASZÓW MAZOWIECKI, UL. P.O.W. 10/16, 97-200 TOMASZÓW MAZOWIECKI
OBIEKT:	PRZEBUDOWA I ROZBUDOWA ZESPOŁU BUDYNKÓW SKS LECHIA - HOTELU I HALI WIELOFUNKCYJNEJ WRAZ Z INFRASTRUKTURĄ TOWARZYSZĄCĄ W TOMASZOWIE MAZOWIECKIM, działki nr ewid. 2561 i 2563, 2565 i oraz fragmenty dz. nr ewid. 256 i 512, obręb 0012 Tomaszów Mazowiecki
NAZWA PROJEKTU:	ETAP PIERWSZY DLA ZADANIA PN. „ BUDOWA BAZY SPORTOWEJ WRAZ Z INFRASTRUKTURĄ TOWARZYSZĄCĄ W TOMASZOWIE MAZOWIECKIM", PRZEBUDOWA I ROZBUDOWA HALI SPORTOWEJ I HOTELU, ROZBIÓRKA BUDYNKU GASTRONOMII, PODKIENNIKA ORAZ CZĘŚCIOWA ROZBIÓRKA BUDYNKU SKS LECHIA PRZY UL. P.O.W. 51-200 TOMASZÓW MAZOWIECKI, WRAZ Z BUDOWĄ PARKINGÓW, DOJŚĆ, DOJAZDÓW, PODZIEMNĄ INFRASTRUKTURĄ TECHNICZNĄ, PYLONEM,DLA CHÓR ZI SZCZUCZOWNIA, ZAGOSPODAROWANIEM TERENU, NA DZIAŁKACH NR EWID. 2561 I 2563, 2565 I FRAGMENTACH DZ. NR EWID. 256 I 512 OBR. 0012 TOMASZÓW MAZ.
PROJEKTANT:	mgr inż. arch. Michał Olenderski upr. bud. nr 410/01/WL w specjalności architektonicznej bez ograniczeń
SPRAWDZAJĄCY:	mgr inż. arch. Jarosław Kuchta upr. bud. nr 0678/141/07/Ł/OS w specjalności konstrukcyjno-budowlanej bez ograniczeń
PROJEKTANT:	mgr inż. Joanna Banasik-Banaszczyk upr. bud. nr LUBZ/0423/POOW/14 w specjalności konstrukcyjno-budowlanej bez ograniczeń
SPRAWDZAJĄCY:	dr inż. Szymon Jan Langier upr. bud. nr LDO/7231/POOW/11 w spec. konstrukcyjno-budowlanej bez ograniczeń
PROJEKTANT:	mgr inż. Mirosława Tomala upr. bud. nr 152/97/WL w specjalności instal. i sieci cieplnych bez ograniczeń
SPRAWDZAJĄCY:	mgr inż. Jarosław Kowalczyk upr. bud. nr wpis. ewid. bz-w-w-wm-ow/0001/14/Ł/2014 we specjalności OGRODNICZEJ
PROJEKTANT:	mgr inż. Rafał Wieczorowski upr. bud. nr LDO/0668/POOW/19 w spec. instal. elektr.-energet.bez ograniczeń i energ. bez ograniczeń
SPRAWDZAJĄCY:	mgr inż. Krzysztof Kamiński upr. bud. nr LDO/4422/POOW/20 w spec. instal. elektr.-energet.bez ograniczeń i energ. bez ograniczeń
SPRAWDZAJĄCY:	student arch. Bateusz Krzysmiński mgr inż. arch. Dominika Michalak
TEMAT RYSUNKU:	**RZUT PARTERU**
BRANŻA:	**ARCHITEKTURA**
FAZA:	**PB**
NR RYSUNKU:	**A - 2**
DATA:	**MAJ 2025r.**
SKALA:	**1:100**

Zabrania się, bez pisemnej zgody autorskiej, kopiowania, powielania, rozpowszechniania oraz wykorzystywania w jakiejkolwiek formie całości lub części niniejszego opracowania, a także wprowadzania do pamięci komputerów, sieci oraz zapisywania na wszelkich nośnikach bez uprzedniego uzyskania pisemnej zgody Projektanta. W przeciwnym wypadku Projektant zastrzega sobie prawo do dochodzenia roszczeń.