


# PRZEKRÓJ GEOTECHNICZNY I-I'

Skala pozioma 1:500  
Skala pionowa 1:50

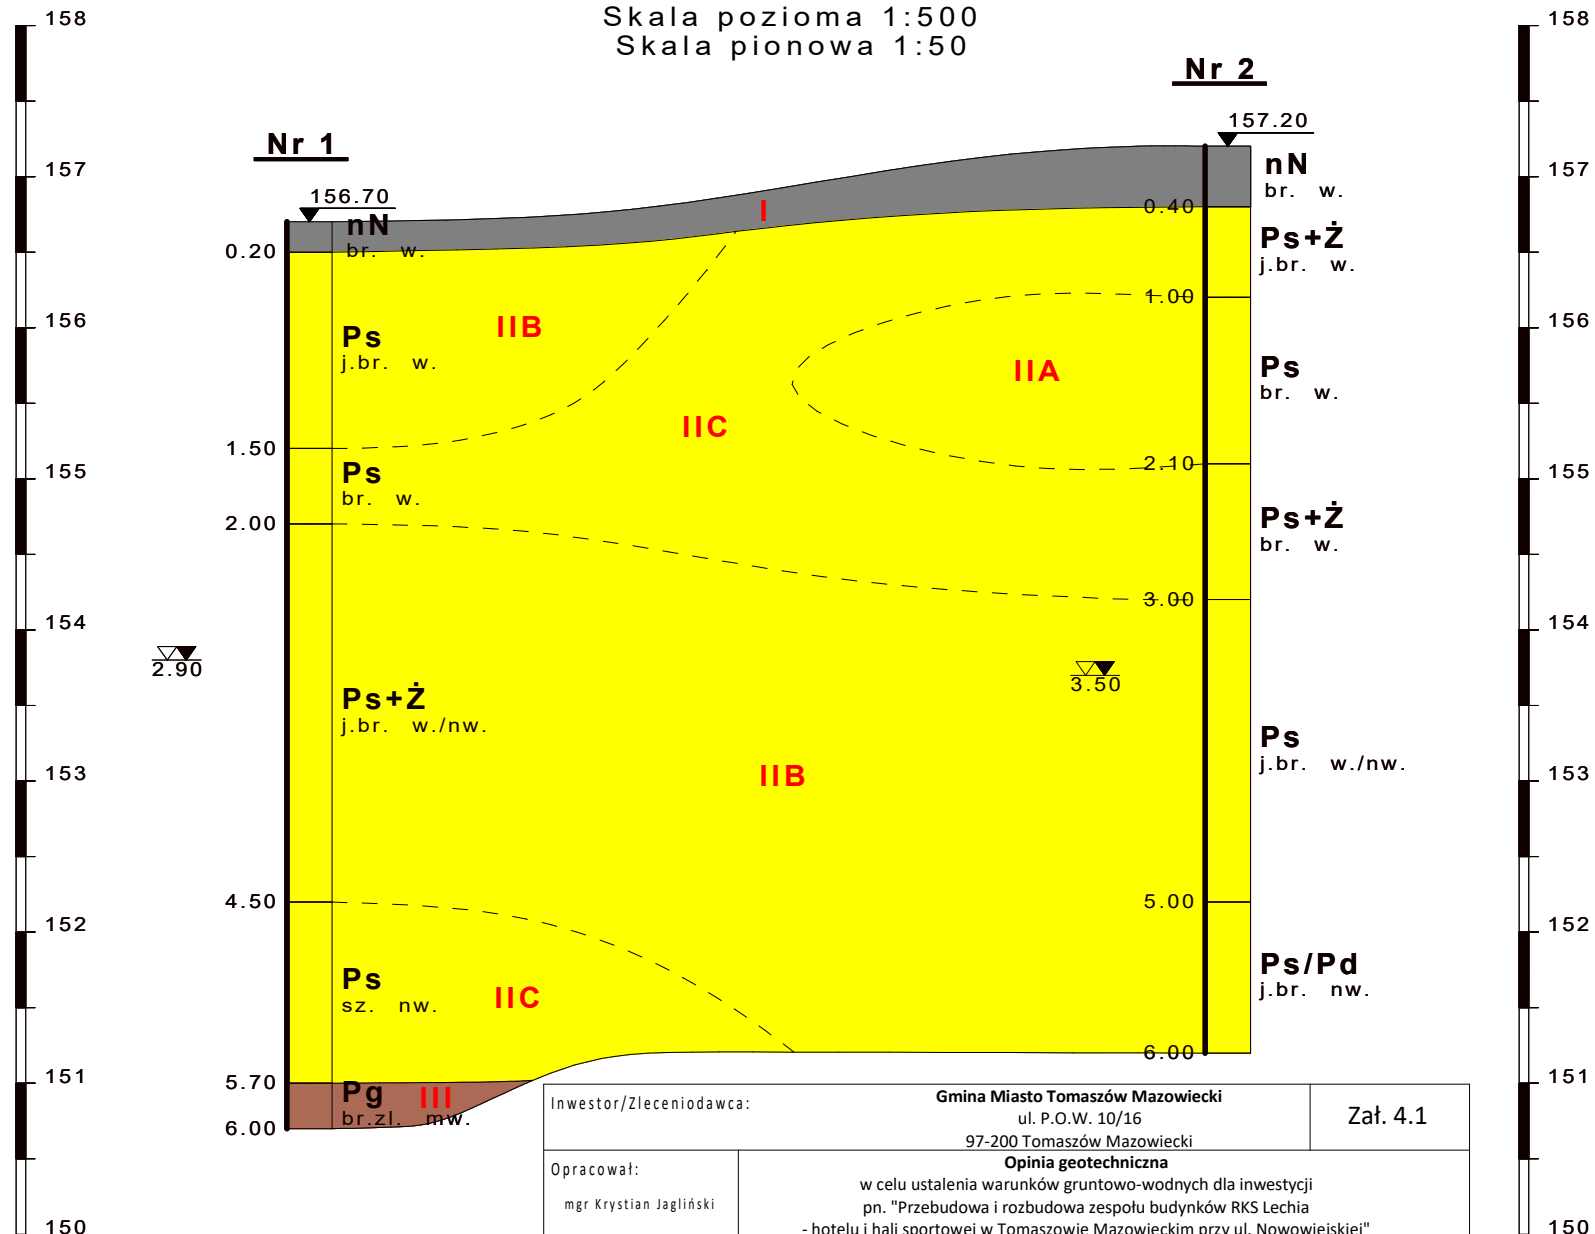

Inwestor/Zleceniodawca:		Gmina Miasto Tomaszów Mazowiecki ul. P.O.W. 10/16 97-200 Tomaszów Mazowiecki	Zał. 4.1
Opracował:	mgr Krystian Jagliński		
Data:	lipiec 2024 r.		
		Opinia geotechniczna w celu ustalenia warunków gruntowo-wodnych dla inwestycji pn. "Przebudowa i rozbudowa zespołu budynków RKS Lechia - hotelu i hali sportowej w Tomaszowie Mazowieckim przy ul. Nowowiejskiej"	
		Przekrój geotechniczny I - I'	