


PROFILE GEOTECHNICZNE

Skala pionowa 1:50

Nr 2

Nr 3

Nr 1

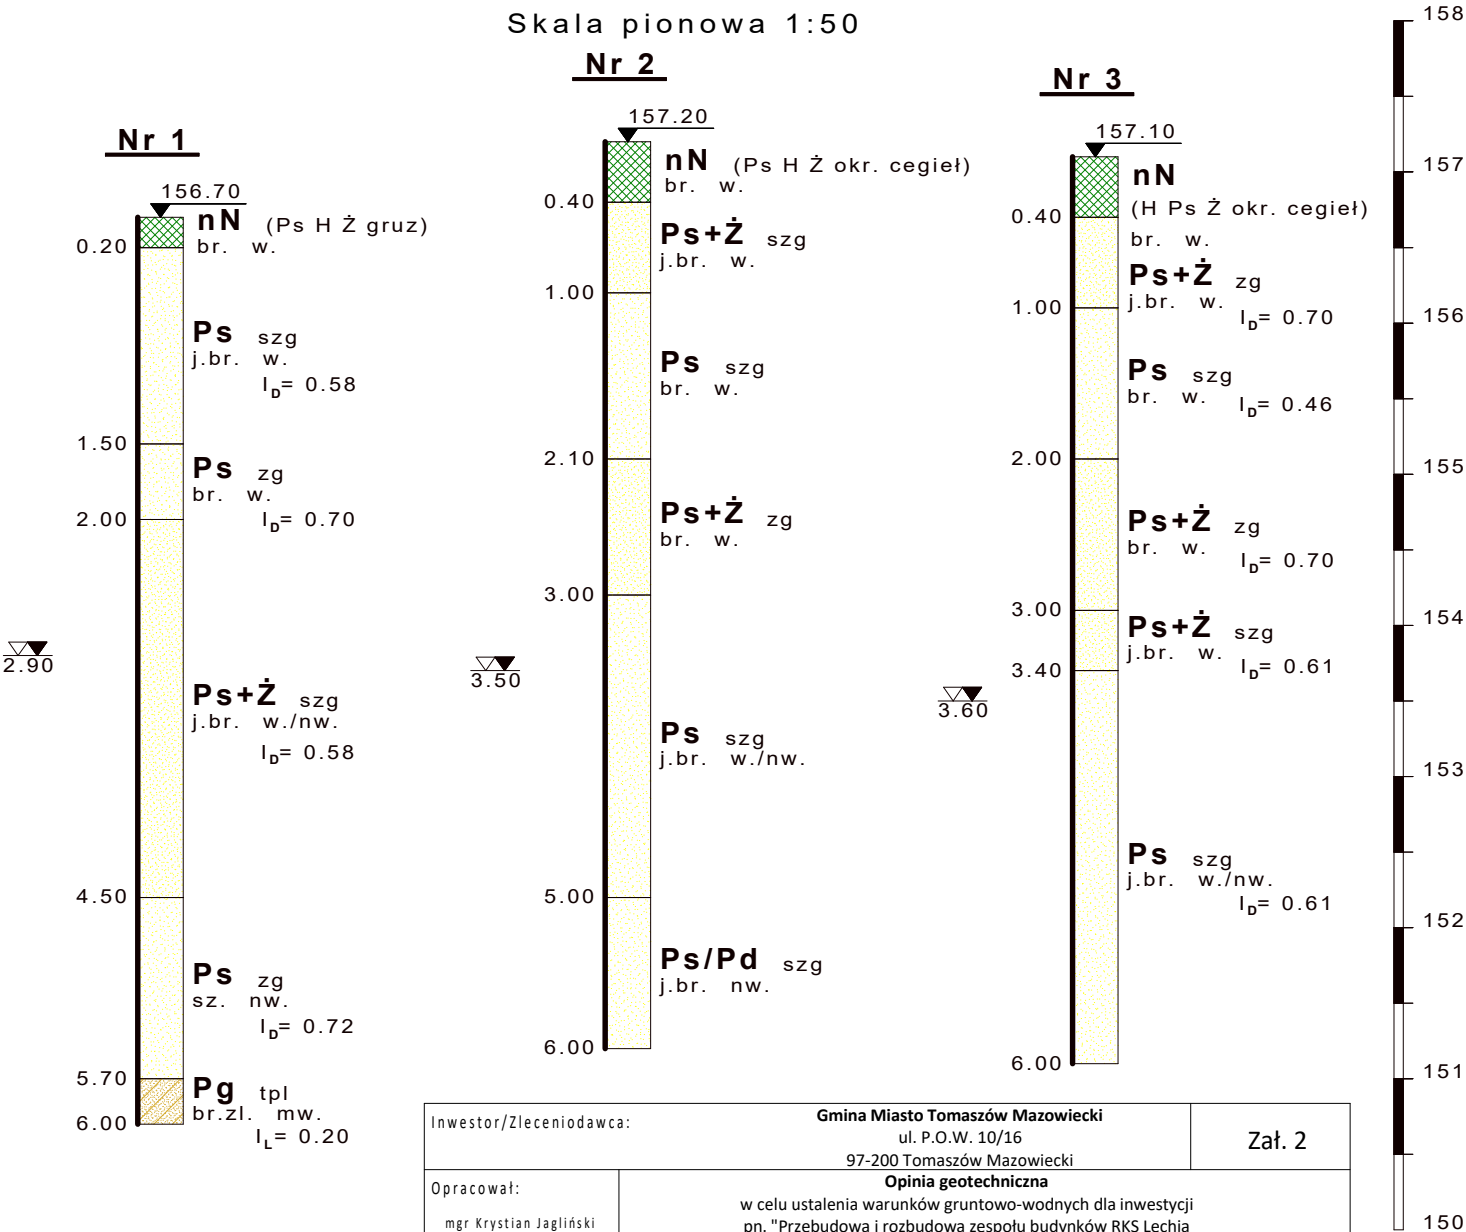

Inwestor/Zleceniodawca:		Gmina Miasto Tomaszów Mazowiecki ul. P.O.W. 10/16 97-200 Tomaszów Mazowiecki	Zał. 2
Opracował:		mgr Krystian Jagliński	
Data:		lipiec 2024 r.	
		Opinia geotechniczna w celu ustalenia warunków gruntowo-wodnych dla inwestycji pn. "Przebudowa i rozbudowa zespołu budynków RKS Lechia - hotelu i hali sportowej w Tomaszowie Mazowieckim przy ul. Nowowiejskiej"	
		Profile geotechniczne	