


PRZEKRÓJ GEOTECHNICZNY II-II'

Skala pozioma 1:500
Skala pionowa 1:50

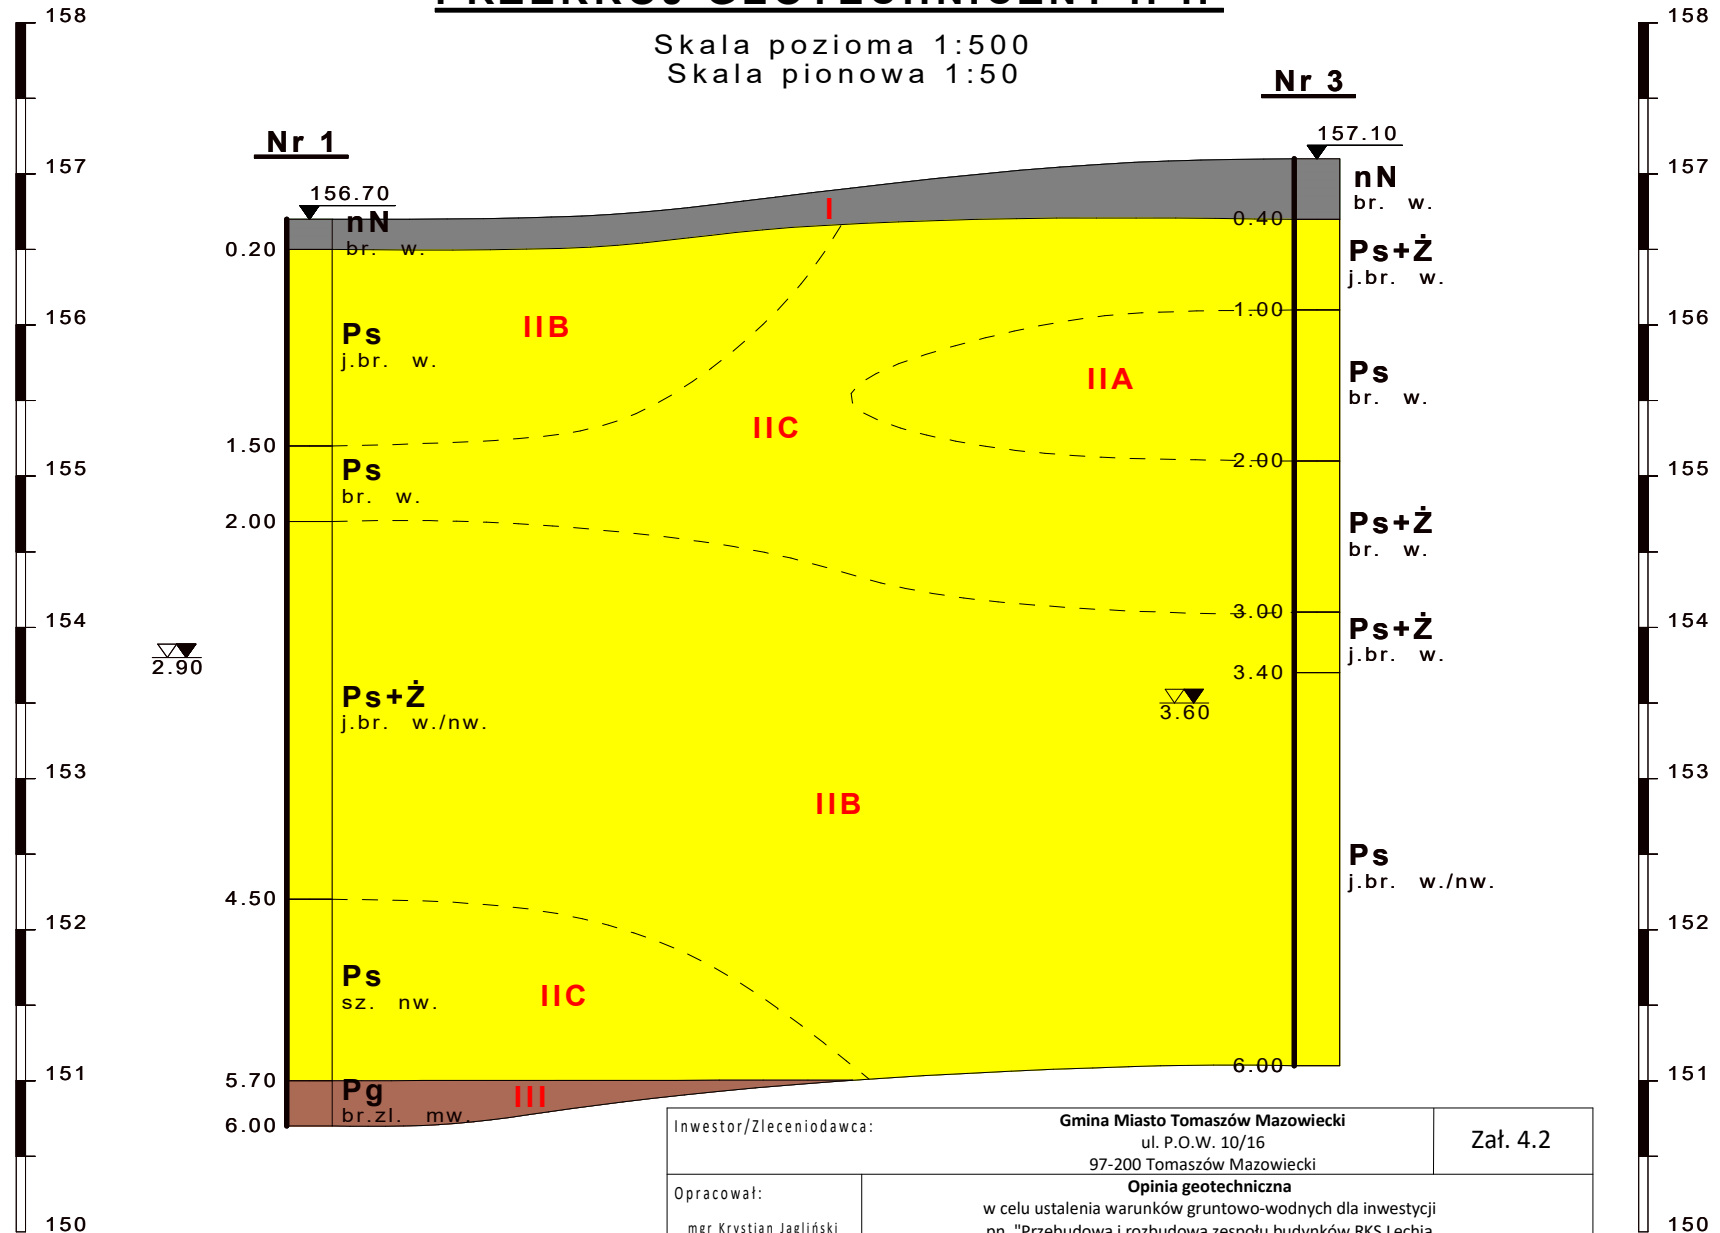

Inwestor/Zleceniodawca:	Gmina Miasto Tomaszów Mazowiecki ul. P.O.W. 10/16 97-200 Tomaszów Mazowiecki	Załącznik 4.2
Opracował: mgr Krystian Jagliński	Opinia geotechniczna w celu ustalenia warunków gruntowo-wodnych dla inwestycji pn. "Przebudowa i rozbudowa zespołu budynków RKS Lechia - hotelu i hali sportowej w Tomaszowie Mazowieckim przy ul. Nowowiejskiej"	
Data: lipiec 2024 r.	Przekrój geotechniczny II - II'	