


Mapa

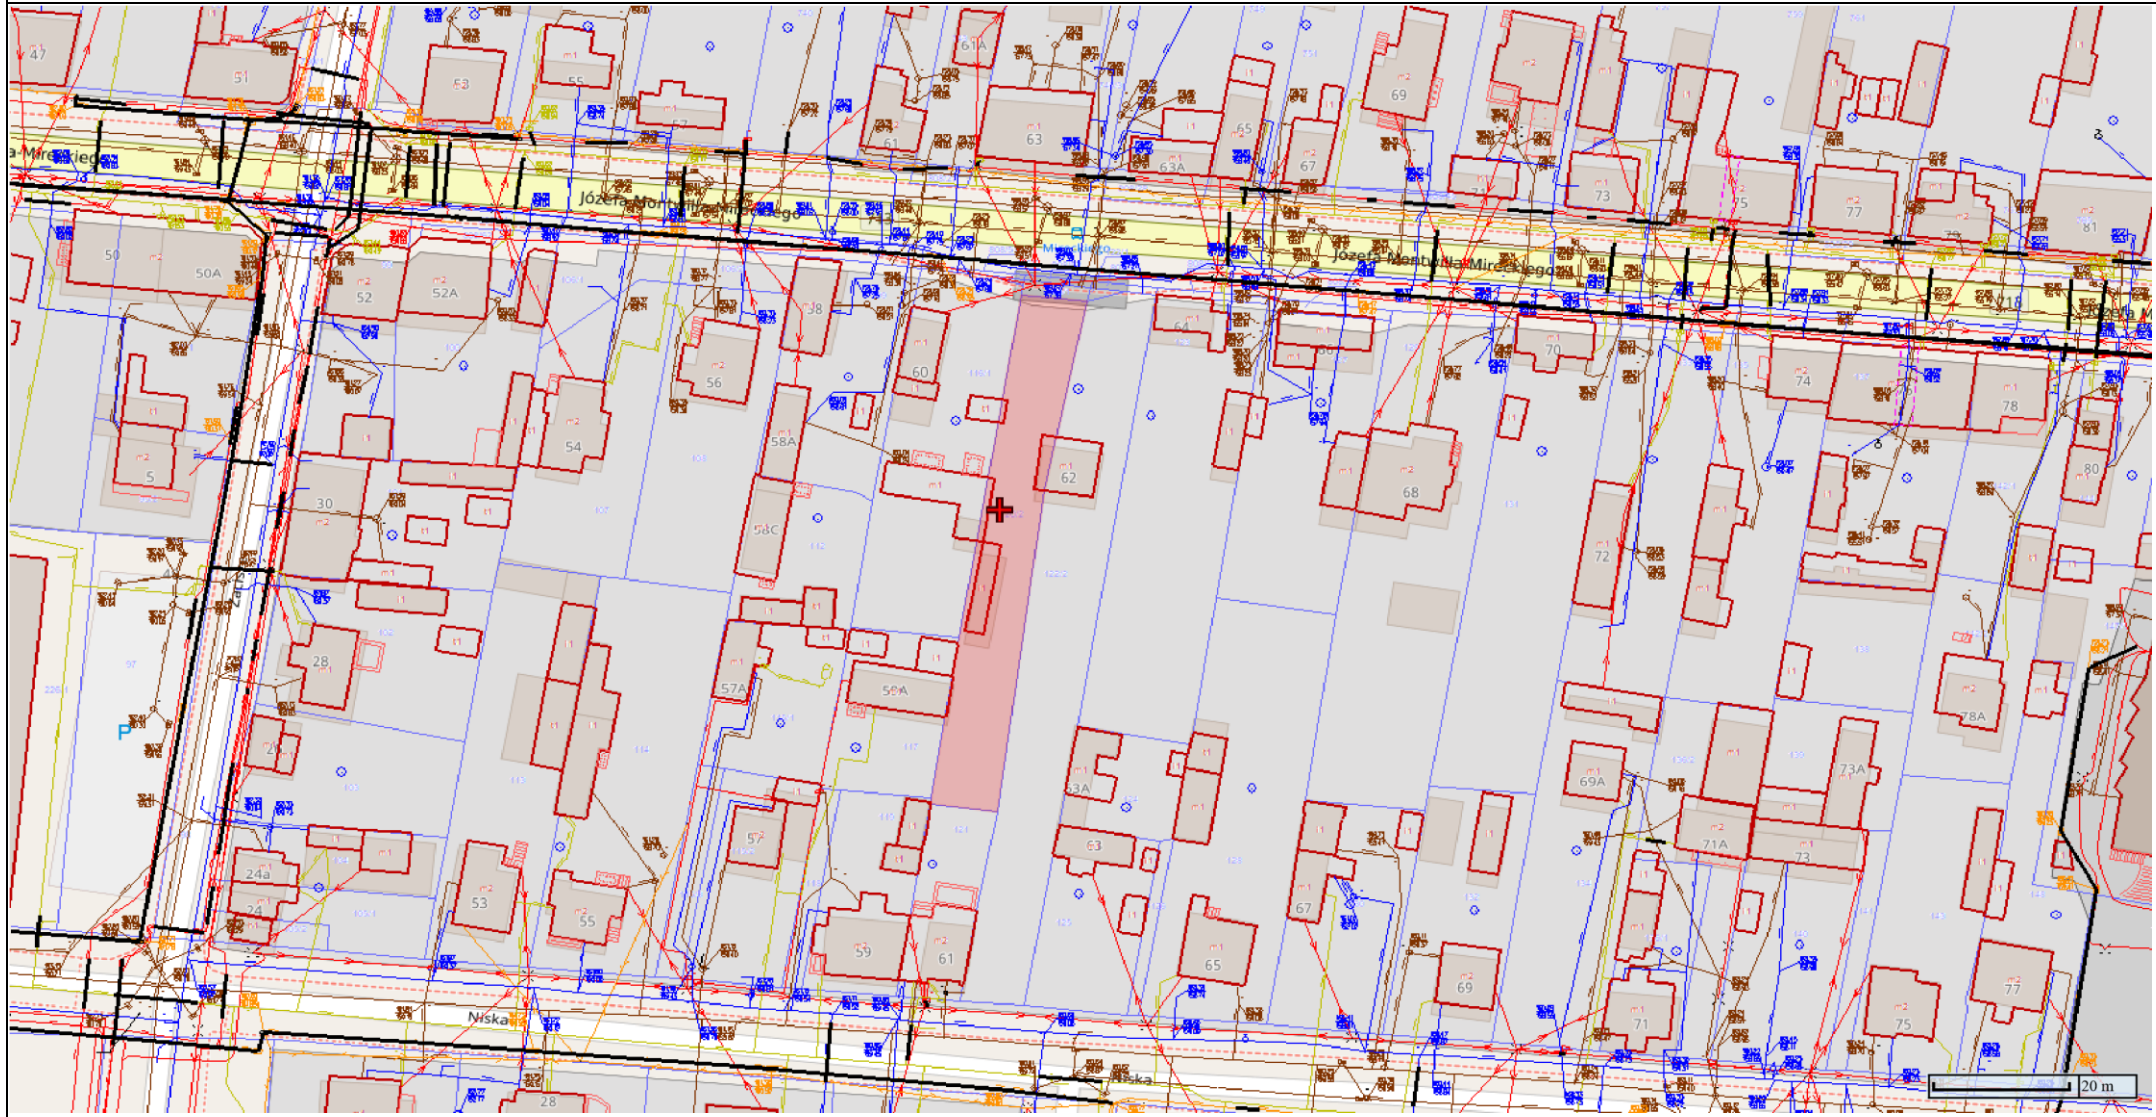

Załącznik do ogłoszenia II przetargu nieograniczonego na sprzedaż nieruchomości położonej przy ul. Mireckiego 62 w Tomaszowie Mazowieckim.

Z-ca Prezydenta Miasta
Tomasz Jurek