


Mapa

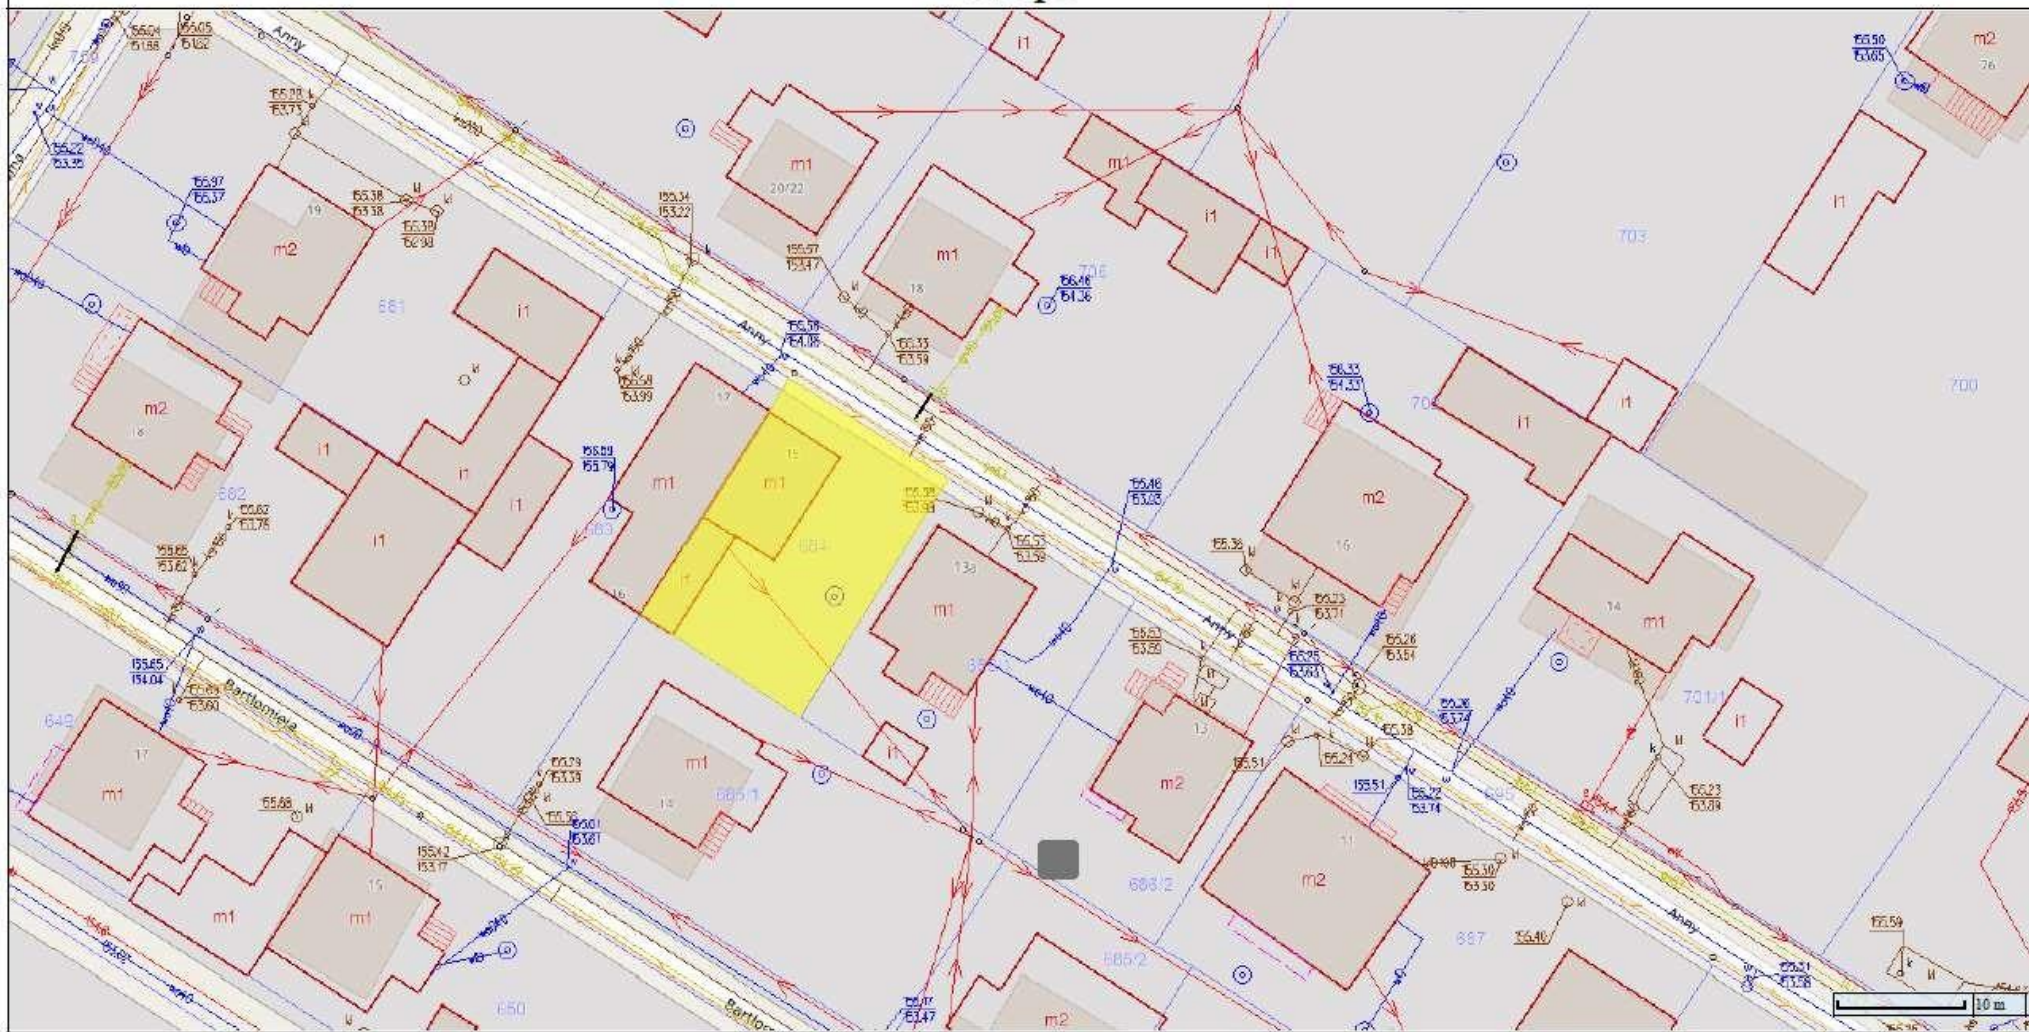

Załącznik do ogłoszenia IV przetargu ustnego nieograniczonego na sprzedaż
nieruchomości położonej w Tomaszowie Mazowieckim przy ul. Anny 15

Z-ca Prezydenta Miasta
Tomasz Jurek