


## Wydruk mapy

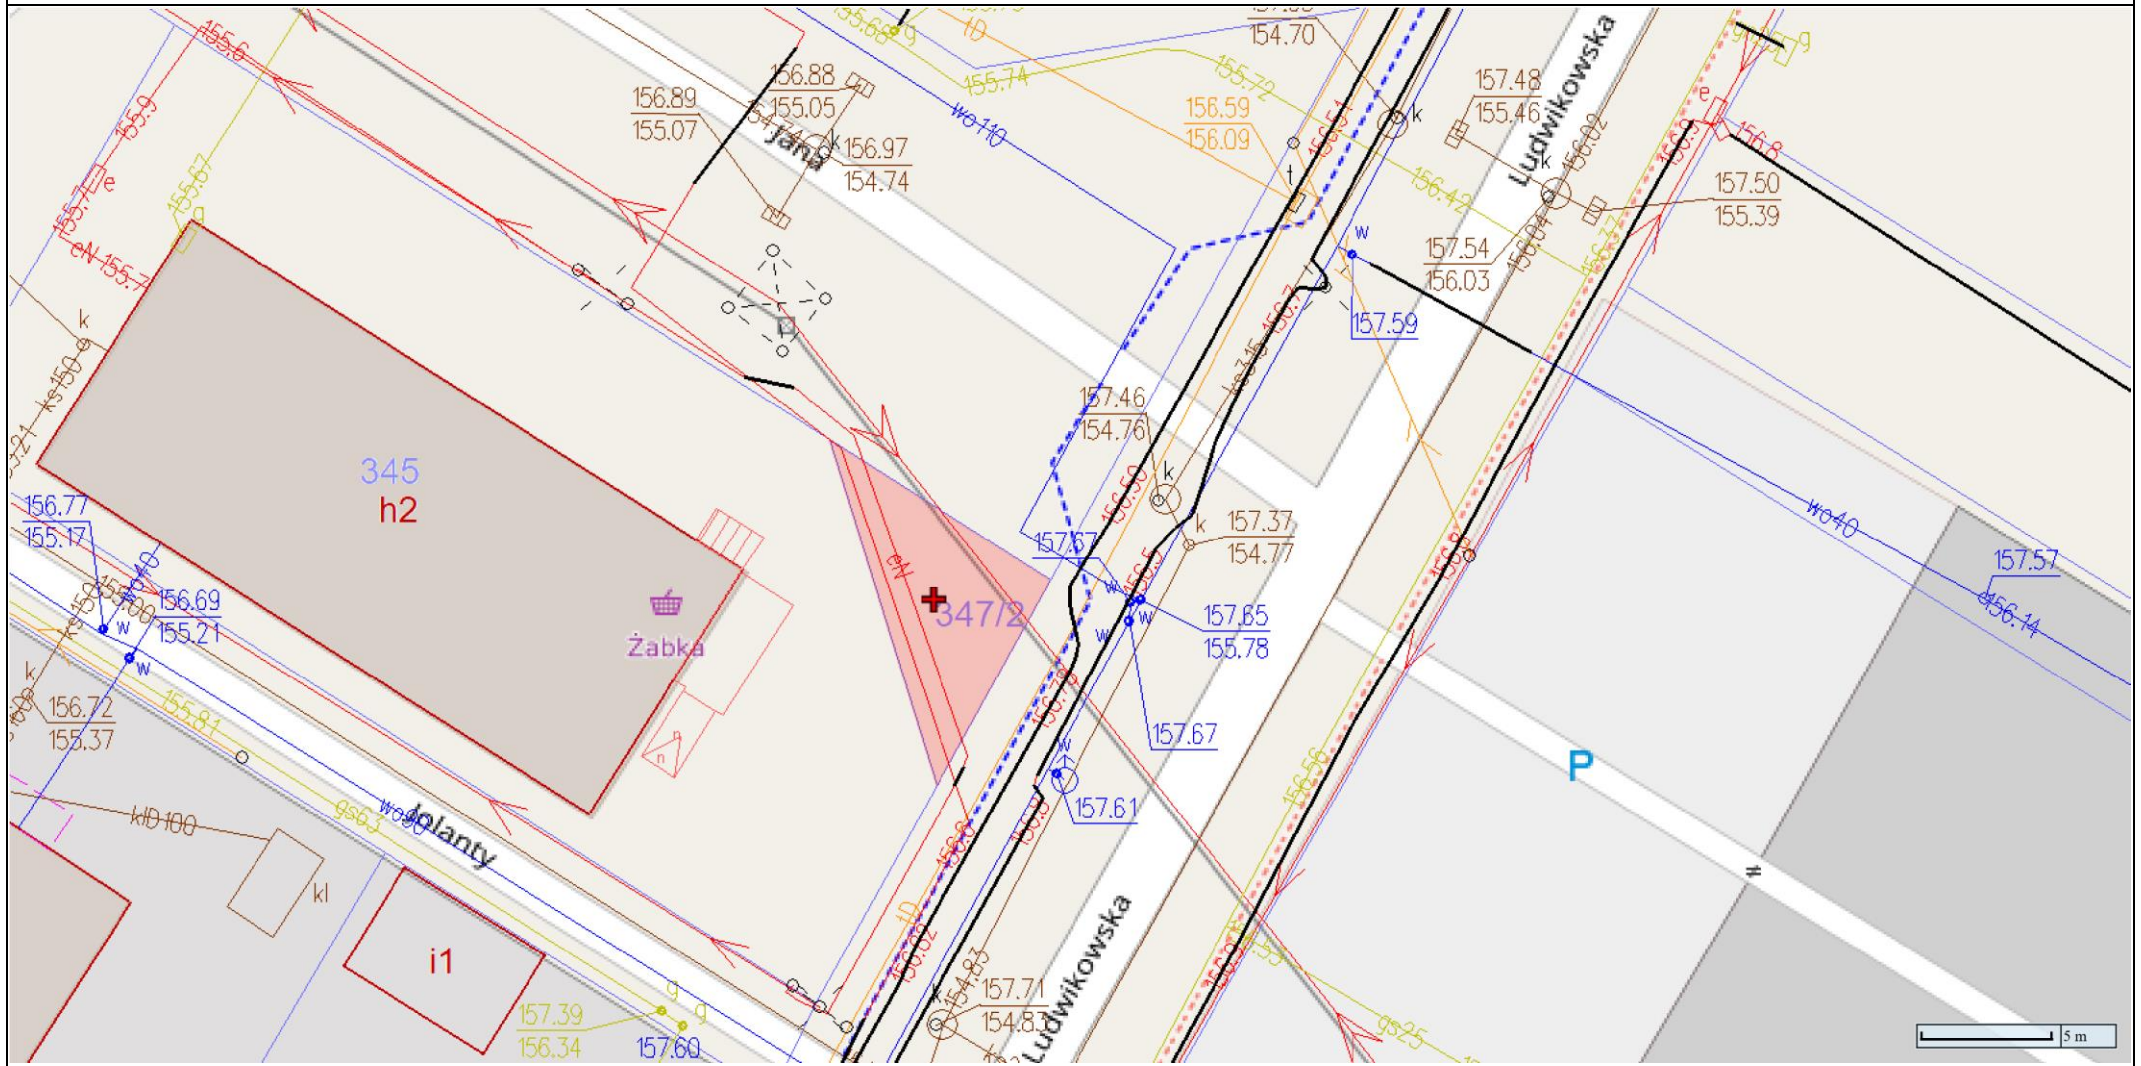

Załącznik do ogłoszenia I przetargu ustnego nieograniczonego na sprzedaż nieruchomości położonej w Tomaszowie Mazowieckim przy ul. Jana.

Z-ca Prezydenta Miasta

Tomasz Jurek