


Mapa

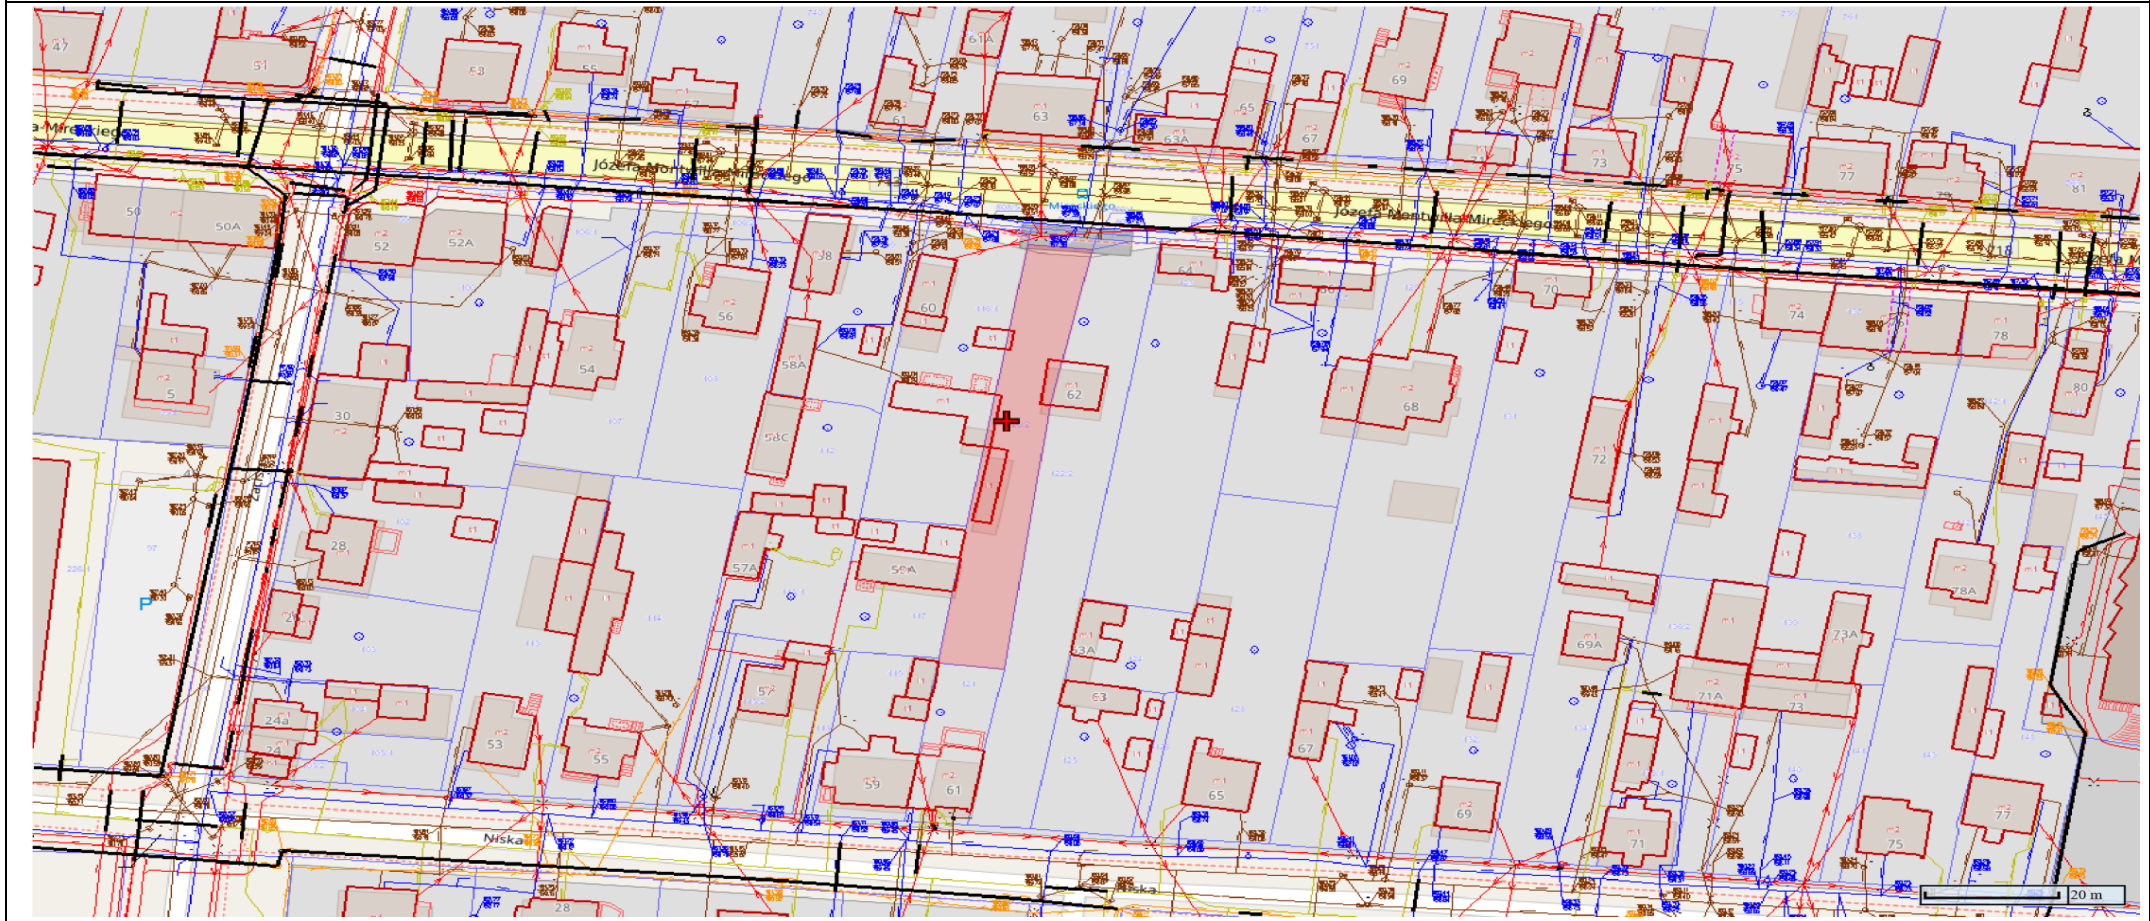

Załącznik do ogłoszenia III przetargu nieograniczonego na sprzedaż
nieruchomości położonej przy ul. Mireckiego 62 w Tomaszowie Mazowieckim.

Z-ca Prezydenta Miasta

Tomasz Jurek