


Mapa

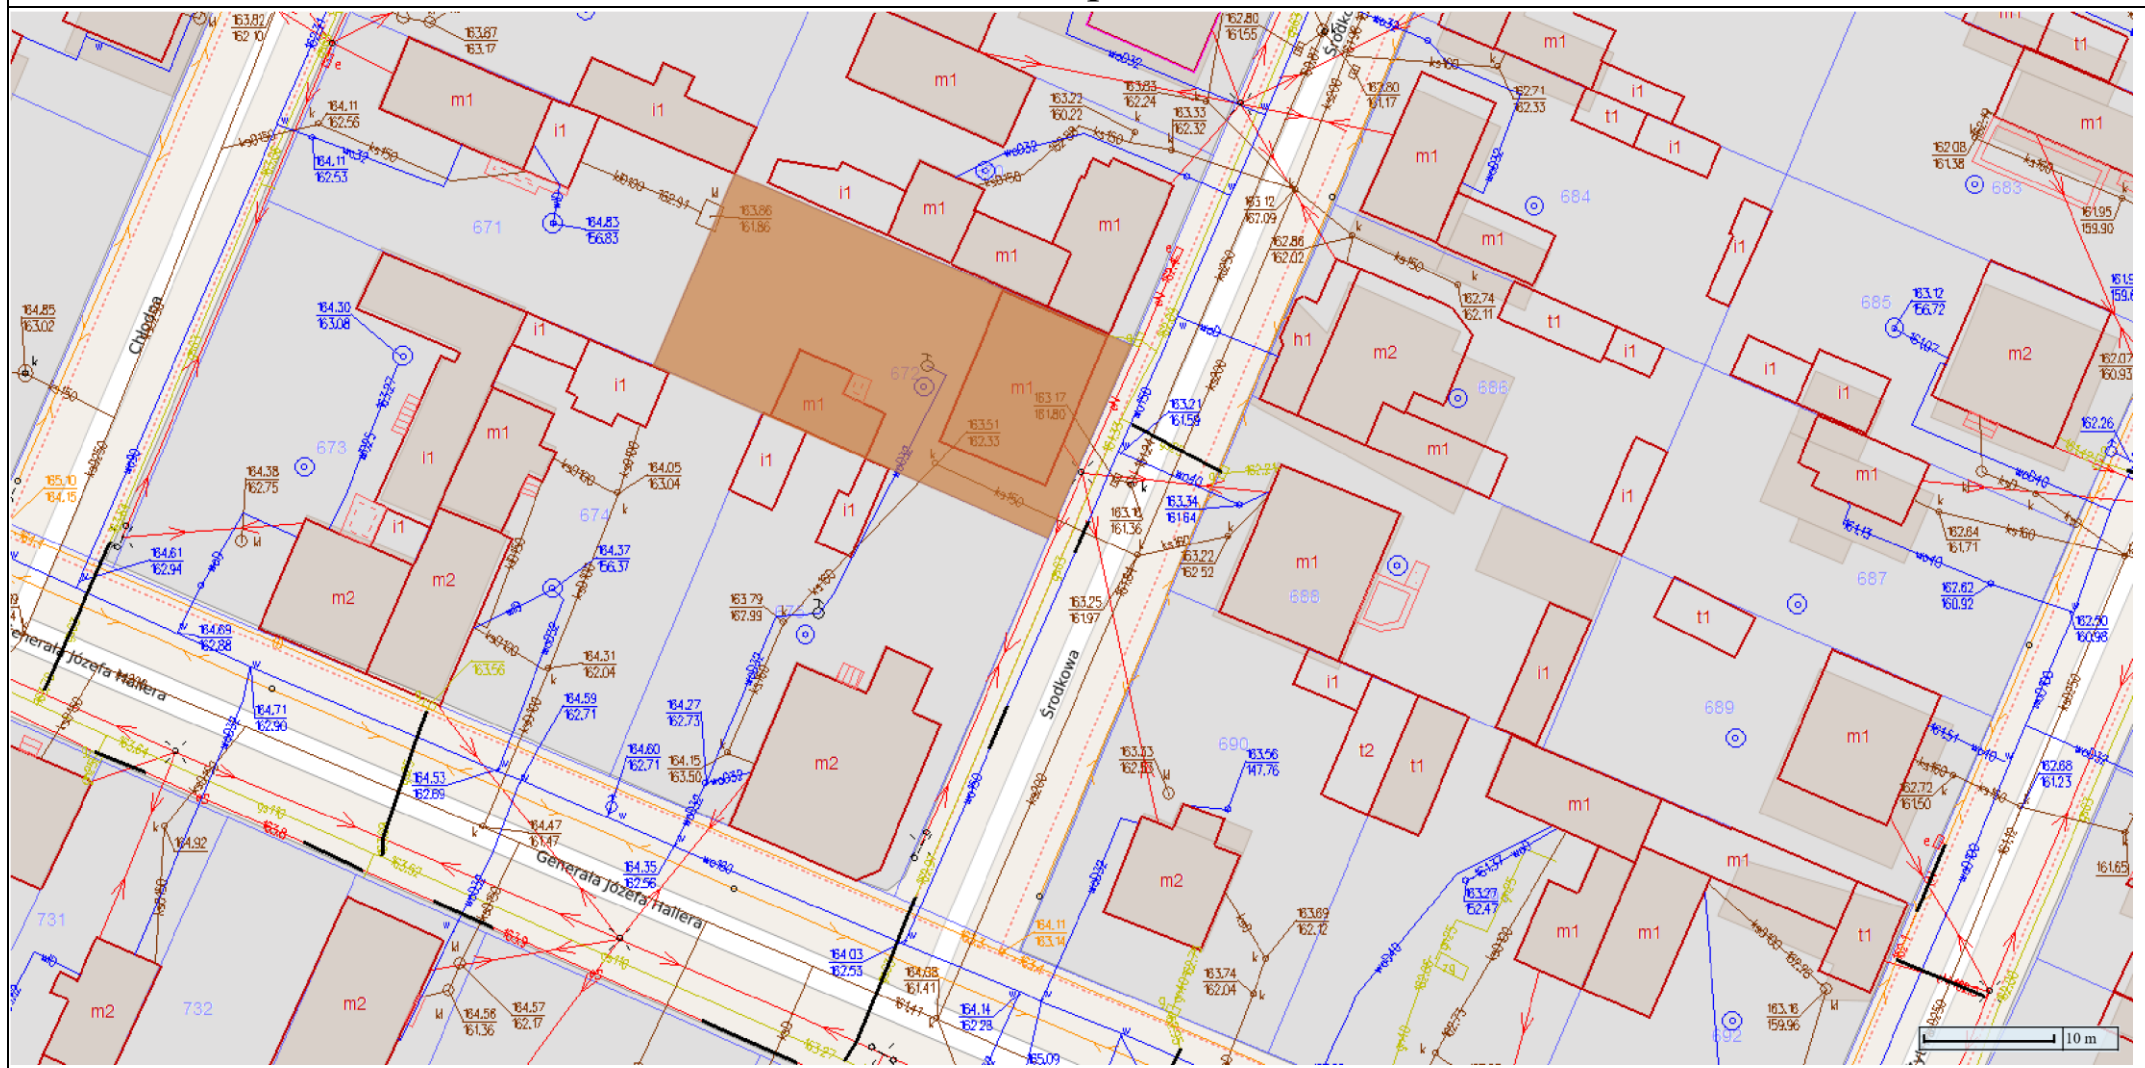

Załącznik do ogłoszenia II przetargu ustnego nieograniczonego na sprzedaż nieruchomości położonej w Tomaszowie Mazowieckim przy ul. Środkowej 3

Z-ca Prezydenta Miasta
Tomasz Jurek