


Mapa

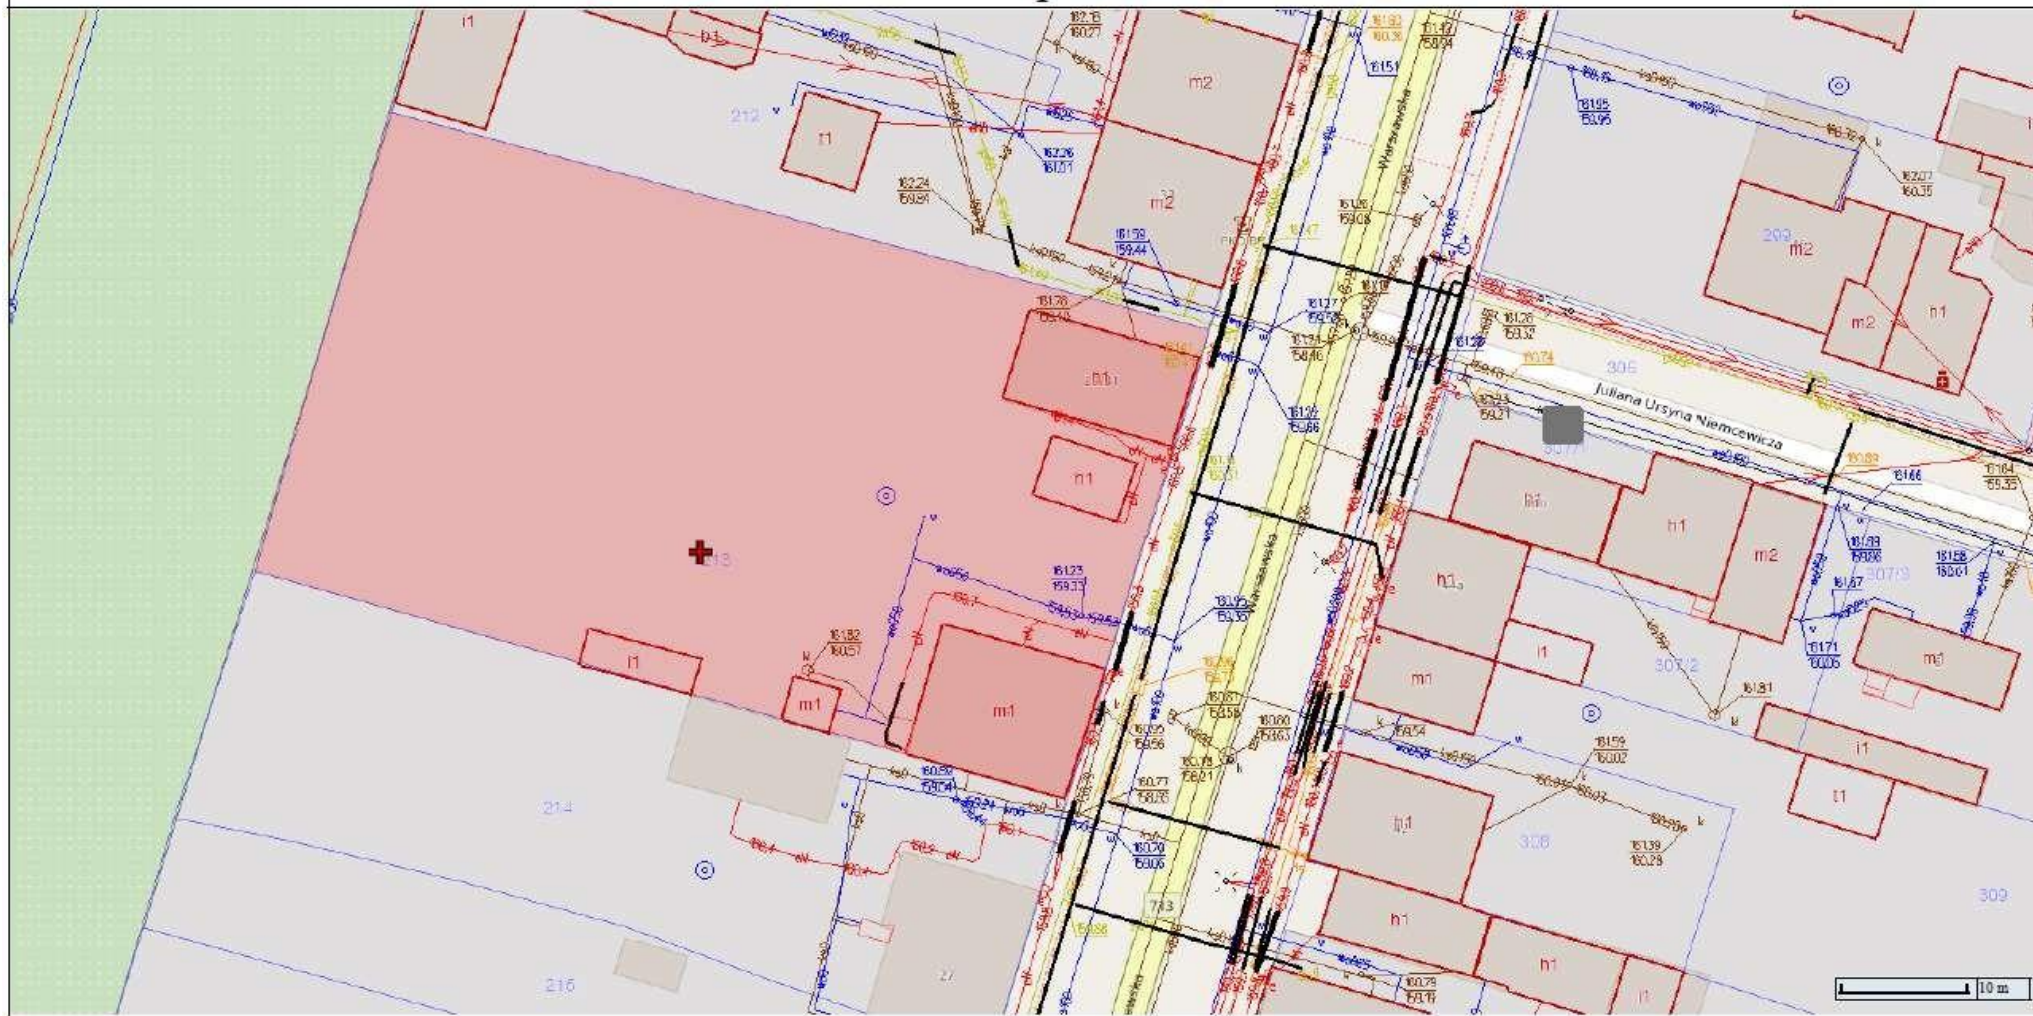

Załącznik do ogłoszenia IV przetargu nieograniczonego ustnego na sprzedaż
nieruchomości położonej w Tomaszowie Mazowieckim przy ul. Warszawskiej 29-31

Z-ca Prezydenta Miasta
Tomasz Jurek