


Mapa

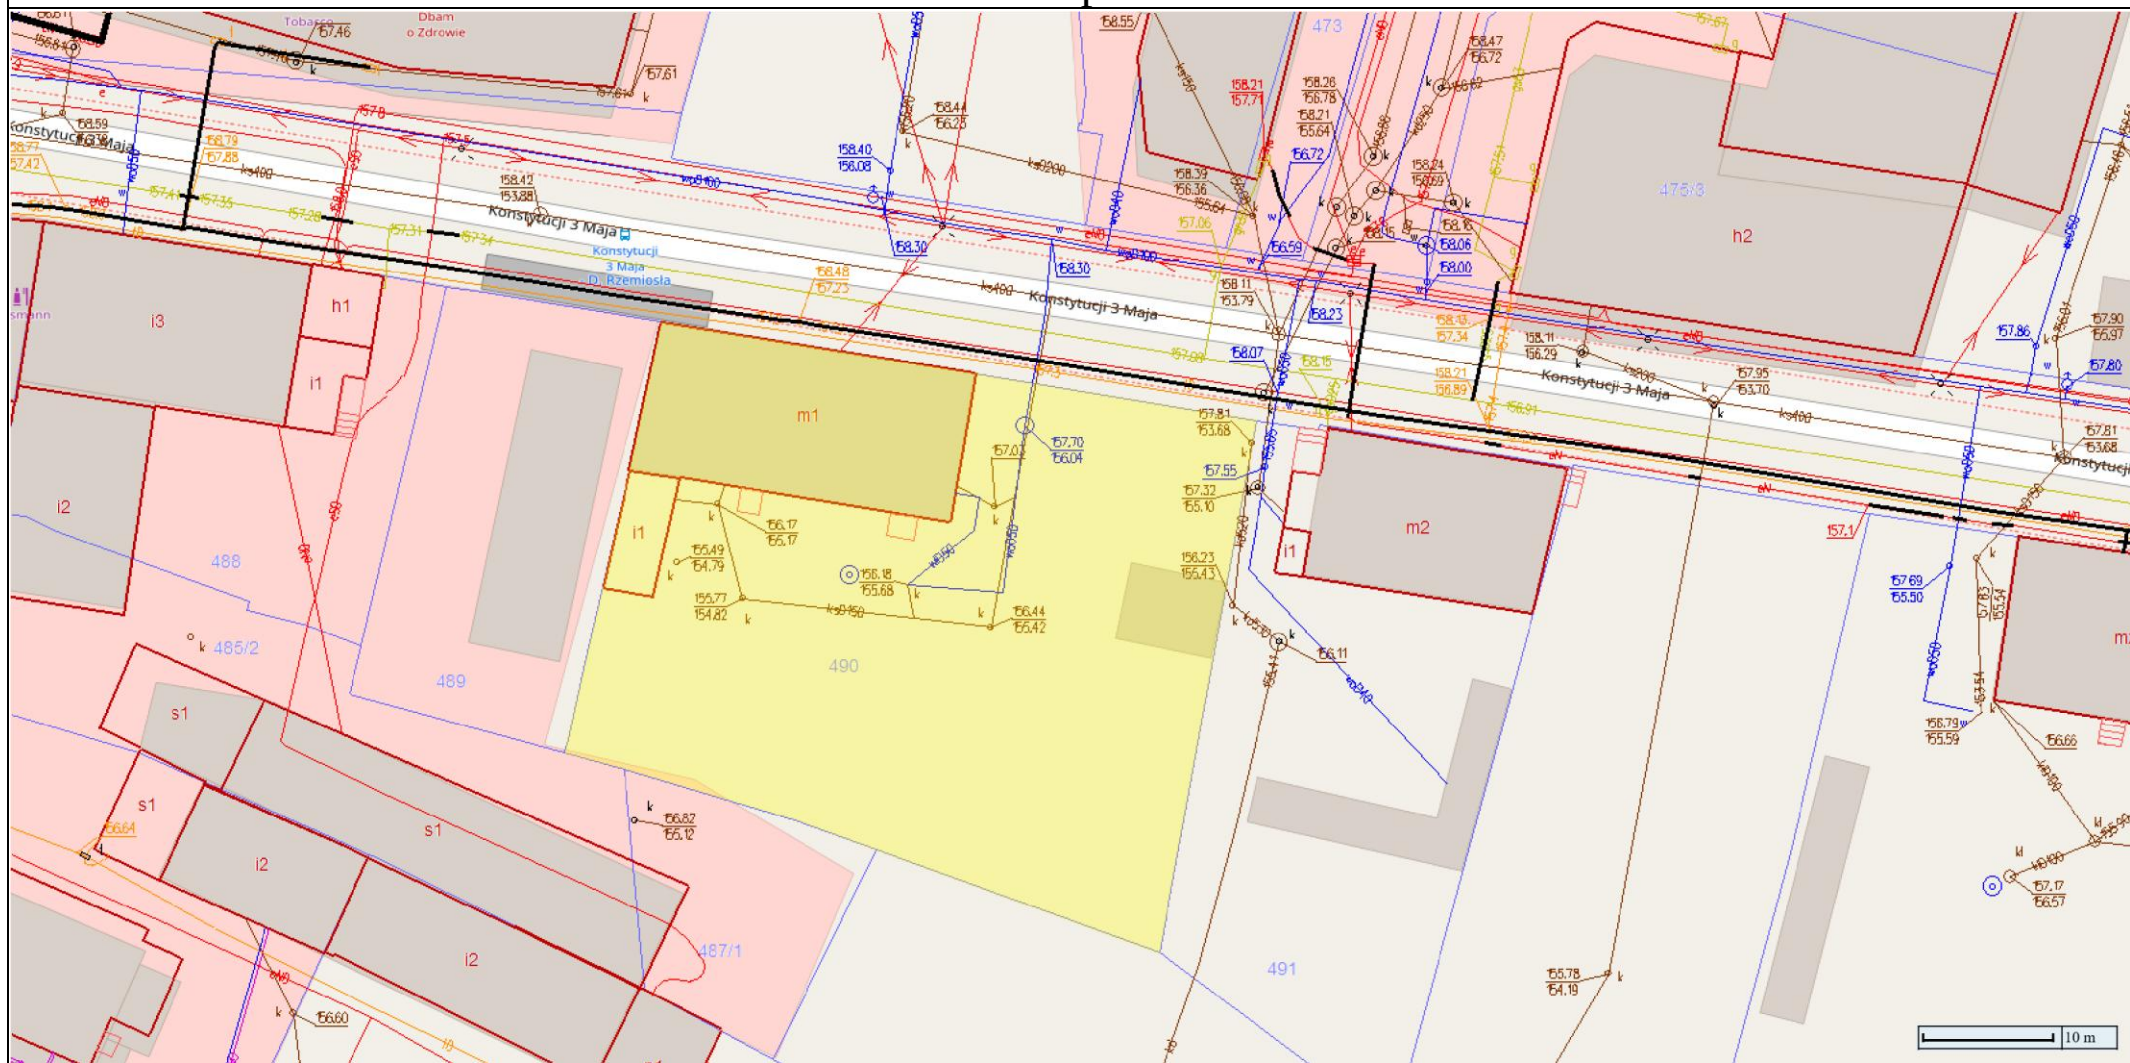

Załącznik do ogłoszenia II przetargu nieograniczonego ustnego na sprzedaż
nieruchomości położonej w Tomaszowie Mazowieckim przy ul. Konstytucji 3 Maja 14/16

/-/ Z-ca Prezydenta Miasta
Tomasz Jurek