


Mapa

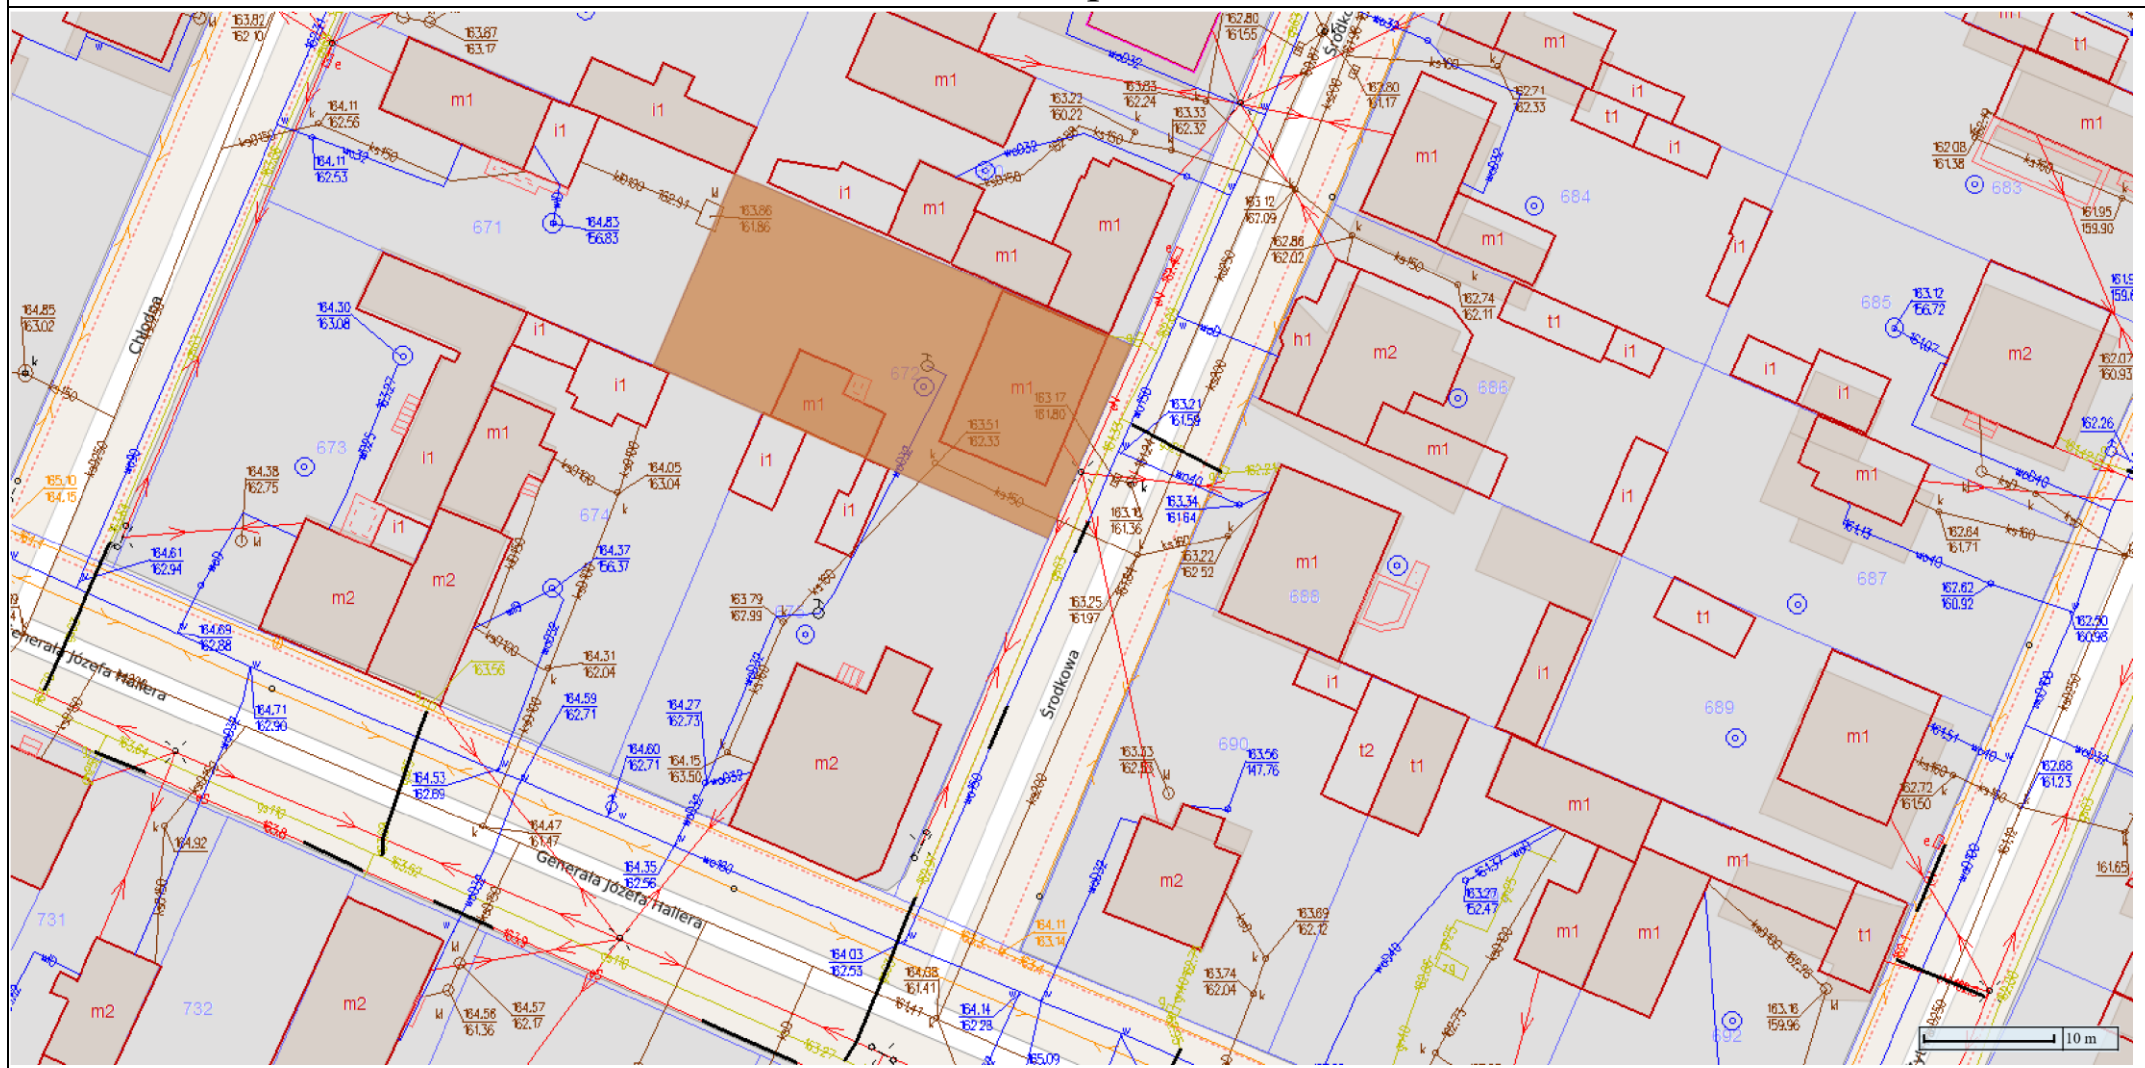

Załącznik do ogłoszenia III przetargu ustnego nieograniczonego na sprzedaż nieruchomości położonej w Tomaszowie Mazowieckim przy ul. Śródkowej 3

Z-ca Prezydenta Miasta
Tomasz Jurek