




A-A

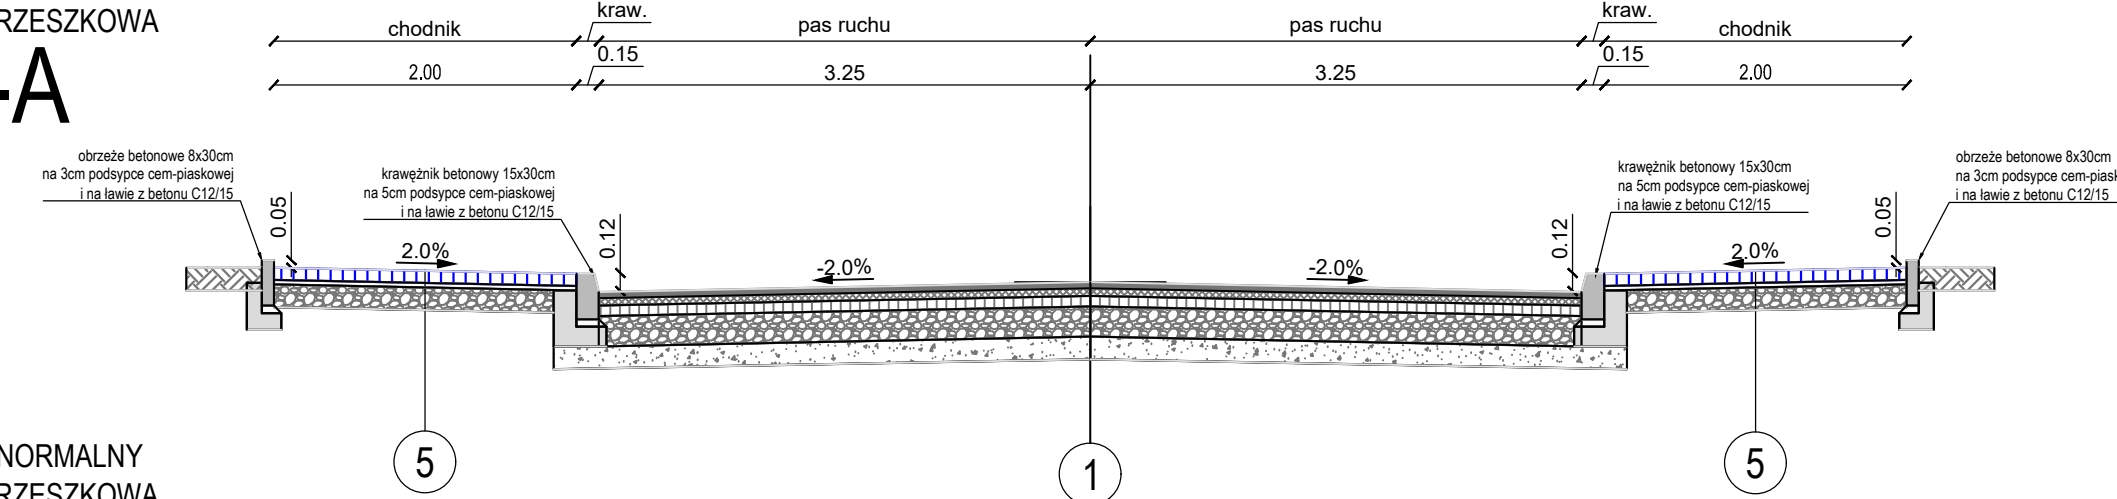


B-E

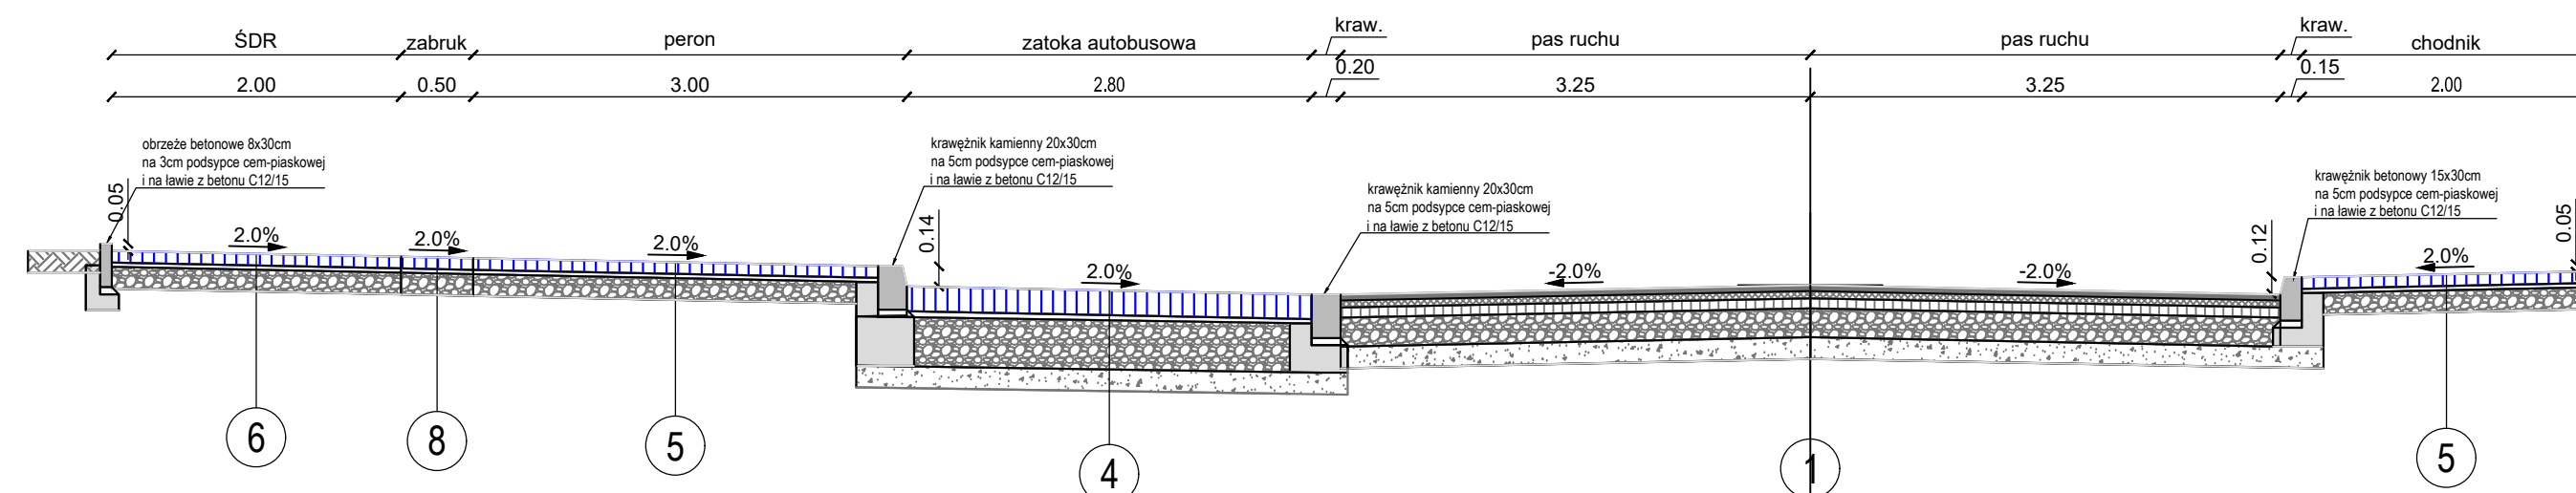


C-C

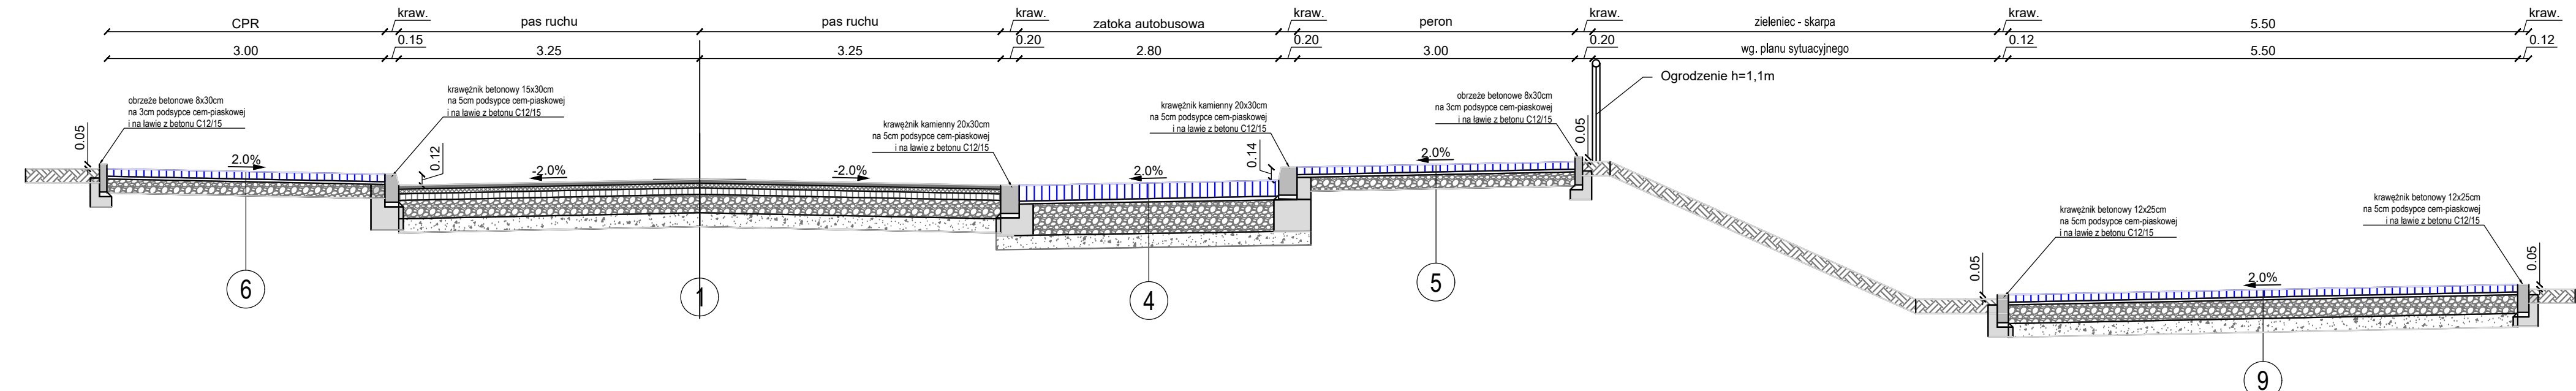


D-D

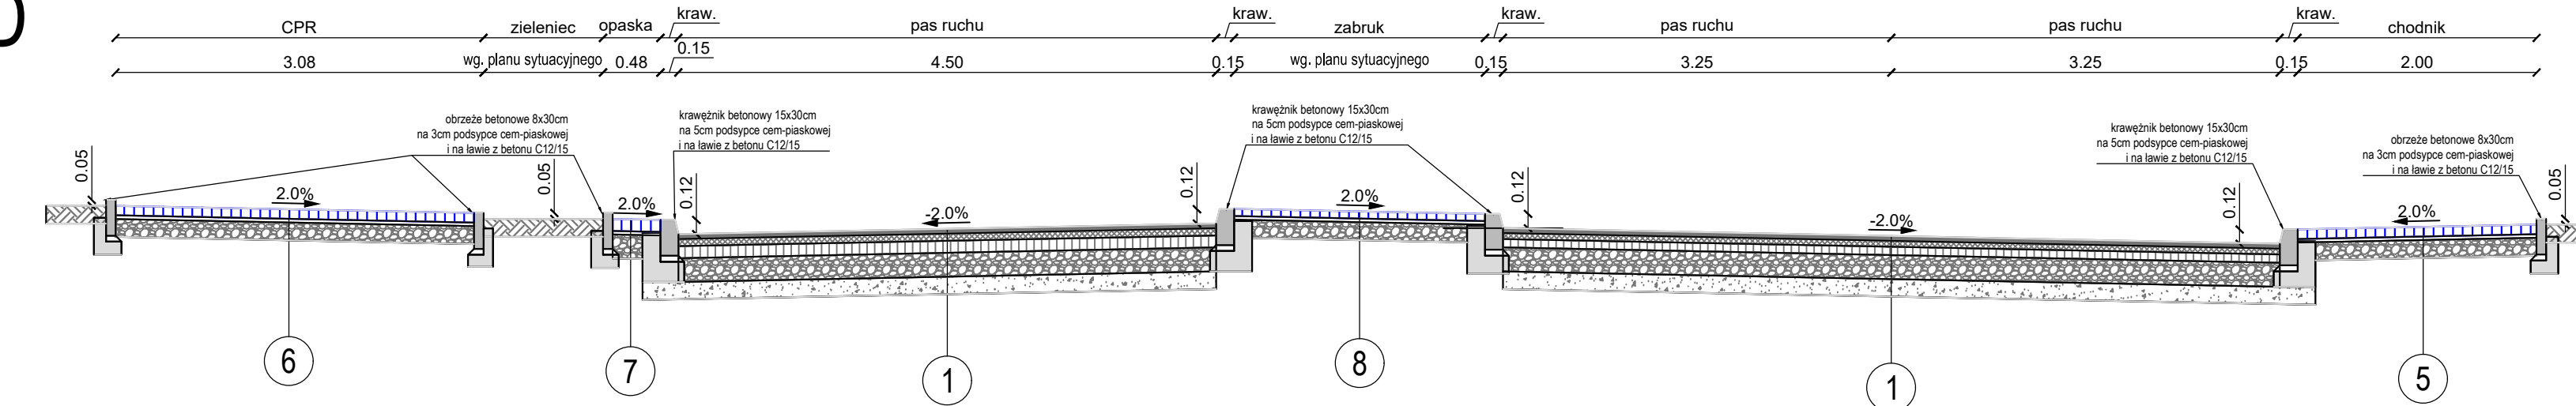


E-E

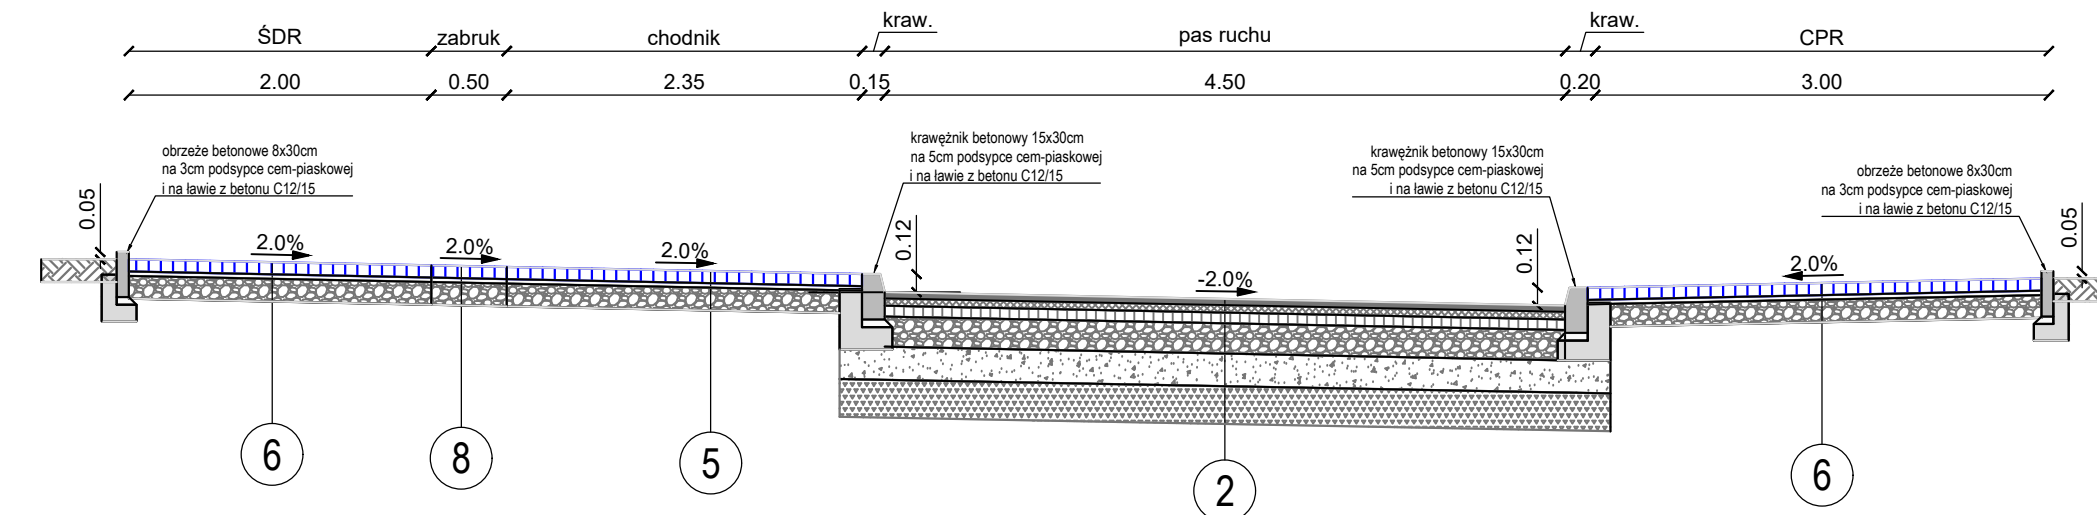

F-F

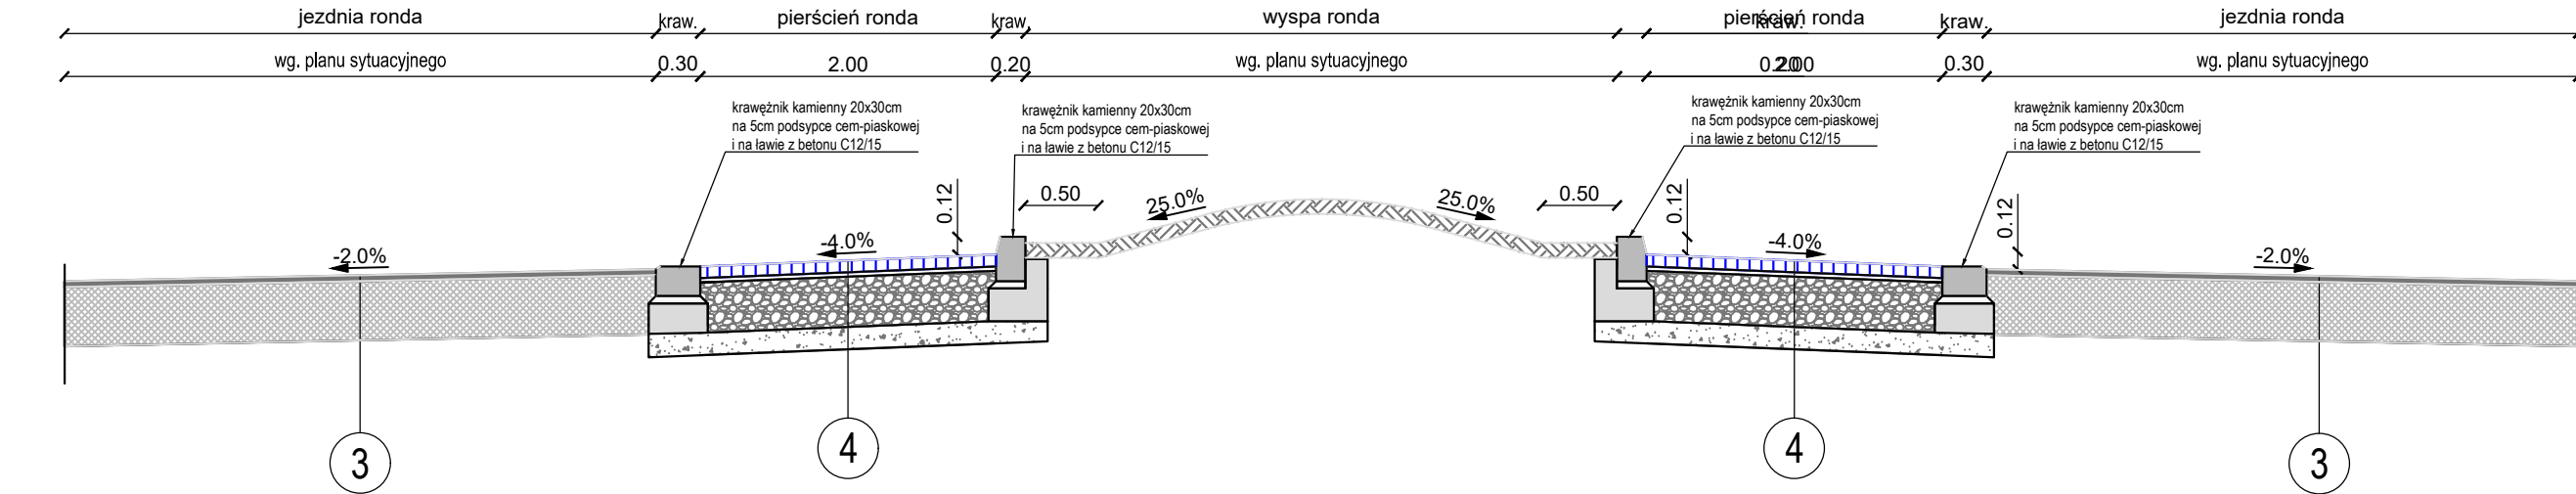

G-G

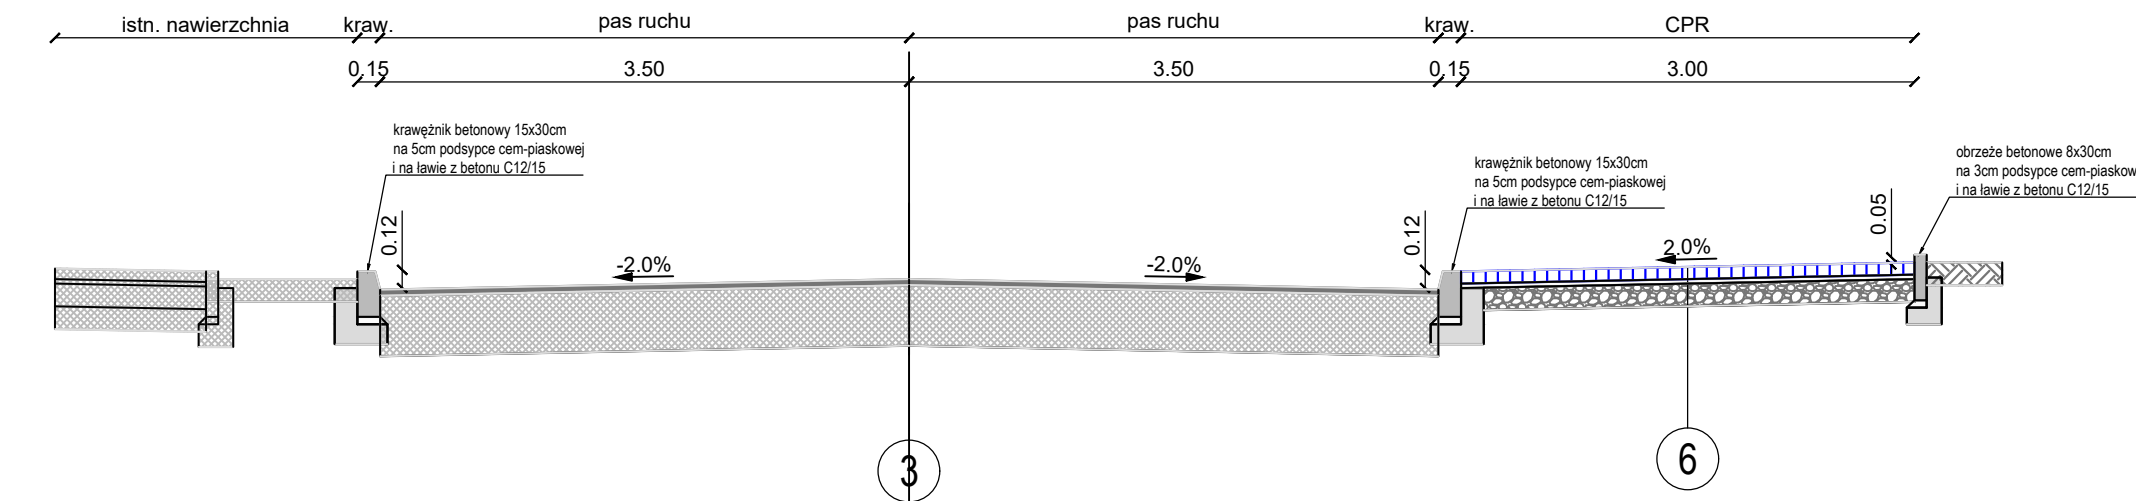

INWESTOR:	 ZARZĄD POWIATU W TOMASZOWIE MAZOWIECKIM ul. Św. Antoniego 41, 97-200 Tomaszów Mazowiecki			
ZLECENIODAWCA:	 ZARZĄD DRÓG POWIATOWYCH W TOMASZOWIE MAZOWIECKIM ul. Św. Antoniego 41, 97-200 Tomaszów Mazowiecki			
PROJEKTANT:	 <div style="display: inline-block; vertical-align: middle;"> SOCHOR Sp. z o.o. ul. Marienstraße 82, 94-997 Łódź </div> <div style="display: inline-block; vertical-align: middle; margin-left: 10px;"> tel. 691-848-659 e-mail: marcin.maj@sochor.pl strona: www.sochor.pl </div>			
NAZWA INWESTYCJI:	„Rozbudowa drogi powiatowej DP4337E ul. Orzeszkowej w Tomaszowie Mazowieckim na odcinku od ul. Zawadzkiej do ul. Legionów wraz z rozbudową skrzyżowania ulic Orzeszkowej, Legionów i Barlickiego” realizowaną w ramach zadania inwestycyjnego pn.: „Rozbudowa drogi powiatowej DP4337E ul. Orzeszkowej w Tomaszowie Mazowieckim”			
ADRES INWESTYCJI:	UL. ORZESZKOWEJ na odcinku od ul. Zawadzkiej do ul. Legionów, UL. LEGIONÓW na odcinku od ul. Orzeszkowej do działki nr. 186/2 woj. łódzkie, powiat tomaszowski, gmina Tomaszów Mazowiecki			
TREŚĆ RYSUNKU:	Przekroje normalne			
UMOWA NR:	10/ZDP/2022		FAZA OPACOWANIA:	
DATA OPRACOWANIA:	LIPIEC 2023	SKALA:	1:50	PT/TPW
IMIE I NAZWISKO	BRANŻA	NR UPRAWNIENI		PODPIS
mgr inż. Marcin Maj	drogowa	Projektant - spec. drogowa L0D/4470/PWB/D		
mgr inż. Sławomir Maj	drogowa	Sprawdzający - spec. drogowa 246/91/W/L		
PRAWA AUTORSKIE ZASTRZEŻENIE		Dokonywanie zmian, poprawek, skróceń i/lub oraz kopiowanie i rozpowszechnianie bez zgody jednostki autorskiej jest niedozwolone		