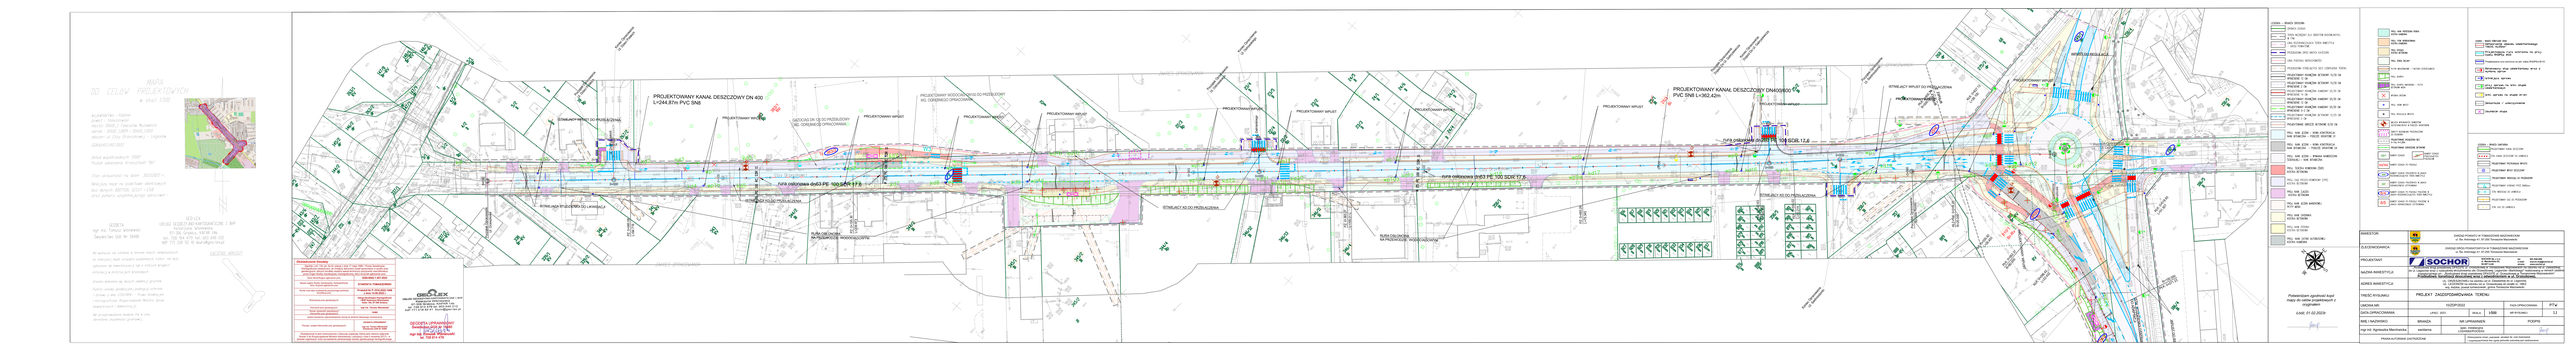
MAPA
DO CELÓW PROJEKTOWYCH
w skali 1:500
PROJEKTOWANY KANAŁ DESZCZOWY DN 400
L=244,87m PVC SN8
PROJEKTOWANY KANAŁ DESZCZOWY DN400/600
PVC SN8 L=302,42m
RURA OSŁONOWA dn813 PE 100 SDR 17,6
RURA OSŁONOWA dn813 PE 100 SDR 17,6
RURA OSŁONOWA dn813 PE 100 SDR 17,6