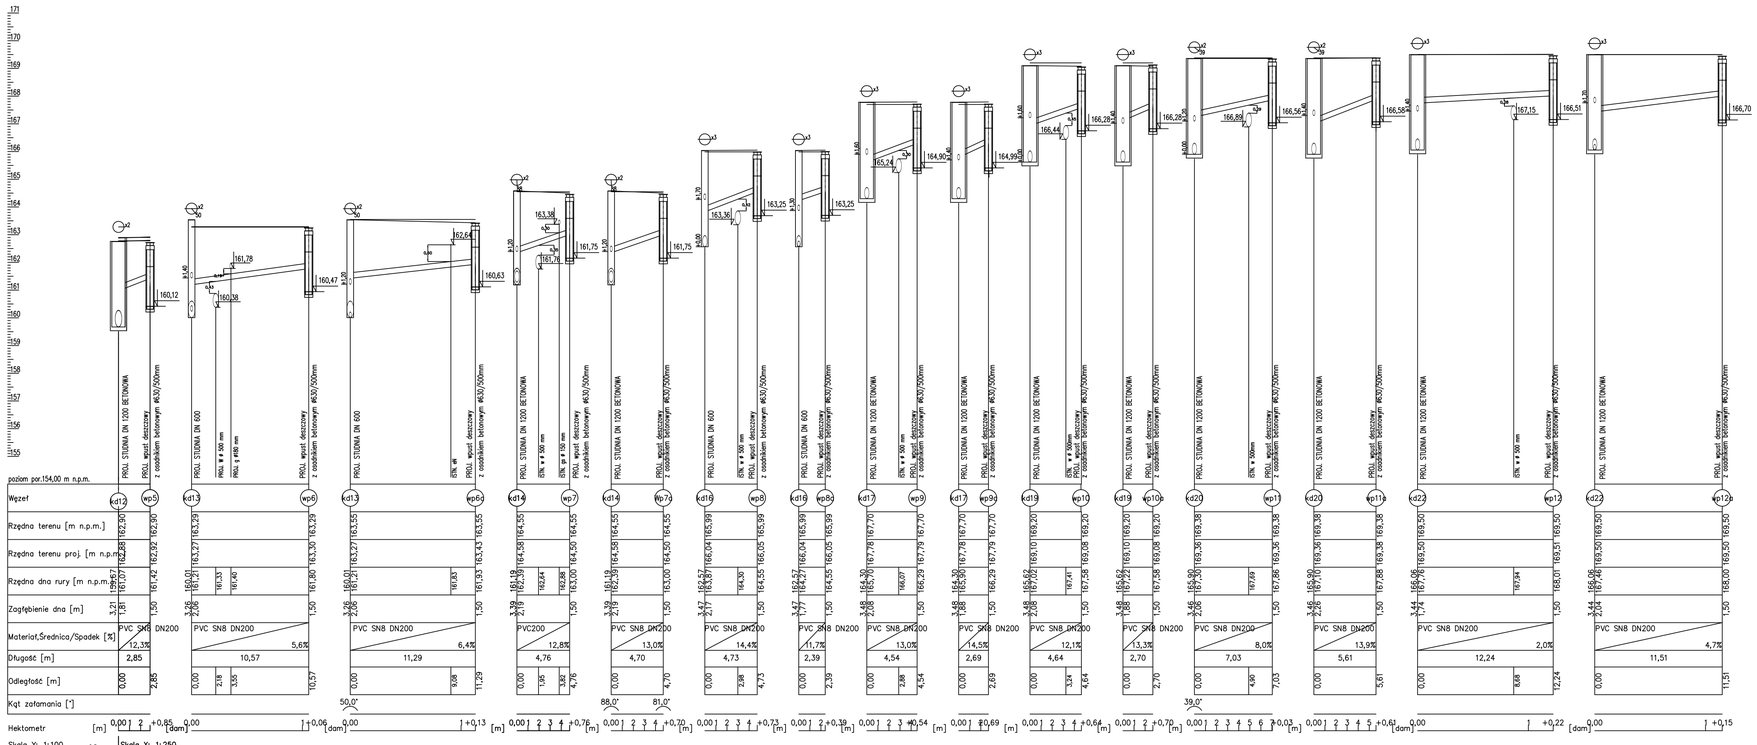

INWESTOR:	ZARZĄD POWIATU W TOMASZOWIE MAZOWIECKIM ul. Św. Antoniego 41, 97-200 Tomaszów Mazowiecki		
ZLECENIODAWCA:	ZARZĄD DRÓG POWIATOWYCH W TOMASZOWIE MAZOWIECKIM ul. Św. Antoniego 41, 97-200 Tomaszów Mazowiecki		
PROJEKTANT:	SOCHOR Sp. z o.o. ul. Maratońska 82, 94-007 Łódź	tel. e-mail: strona:	691-940-659 marcin.maj@sochor.pl www.sochor.pl
NAZWA INWESTYCJI:	„Rozbudowa drogi powiatowej DP4337E ul. Orzeszkowej w Tomaszowie Mazowieckim na odcinku od ul. Zawadzkiej do ul. Legionów wraz z rozbudową skrzyżowania ulic Orzeszkowej, Legionów i Bartlickiego" realizowana w ramach zadania inwestycyjnego pn. „Rozbudowa drogi powiatowej DP4337E ul. Orzeszkowej w Tomaszowie Mazowieckim" **Przebudowa kanalizacji deszczowej wraz z odwodnieniem w ul. Orzeszkowej.**		
ADRES INWESTYCJI:	UL. ORZESZKOWEJ na odcinku od ul. Zawadzkiej do ul. Legionów, UL. LEGIONÓW na odcinku od ul. Orzeszkowej do działki nr. 186/2 woj. łódzkie, powiat tomaszowski, gmina Tomaszów Mazowiecki		
TREŚĆ RYSUNKU:	PROFILE WPUSTÓW wp5, wp6, wp6a, wp7, wp7a, wp8, wp8a, wp9,wp9a, wp10, wp10a wp11, wp11a, wp12, wp12a,		
UMOWA NR:	10/ZDP/2022	FAZA OPRACOWANIA:	PTW
DATA OPRACOWANIA:	LIPIEC 2023	SKALA: 1:100/250	NR RYSUNKU: 3.1
IMIĘ I NAZWISKO	BRANŻA	NR UPRAWNIEŃ	PODPIS
mgr inż. Agnieszka Marchwicka	sanitarna	spec. instalacyjna LOD/0062/POOS/03	
PRAWA AUTORSKIE ZASTRZEŻONE	Dokonywanie zmian, poprawek, skreśleń itp. oraz kopiowanie i rozpowszechnianie bez zgody jednostki autorskiej jest niedozwolone		