



SN1

ISTN. KABEL SN-15KV TOMASZÓW 2 - ZAWADZKA  
3x XRUHAKXS 1x240mm<sup>2</sup>  
rel: ST: 66-Z036 do ST: 66-Z023

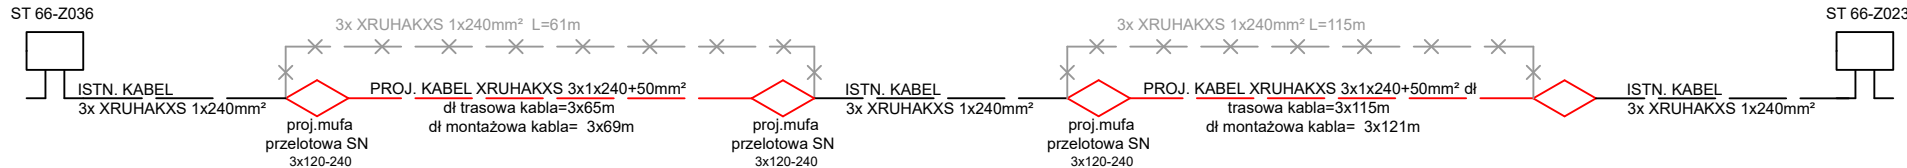


nN1

ISTN. KABEL nN, YAKY 4x120mm<sup>2</sup>  
ST 66-0062 - ZK przy Orzeszkowej 35

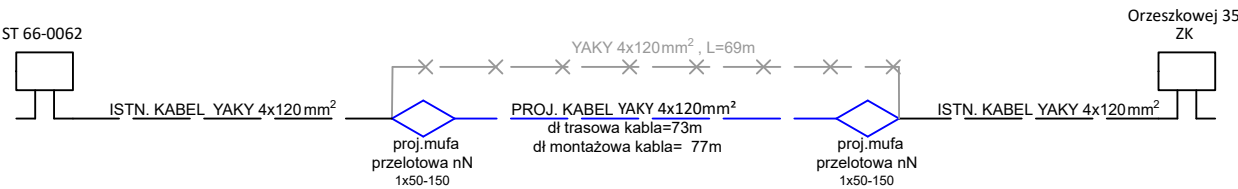


nN2

ISTN. KABEL nN, YAKXS 4x35mm<sup>2</sup>  
Słup 4a - ZK p66-0092-06-01P

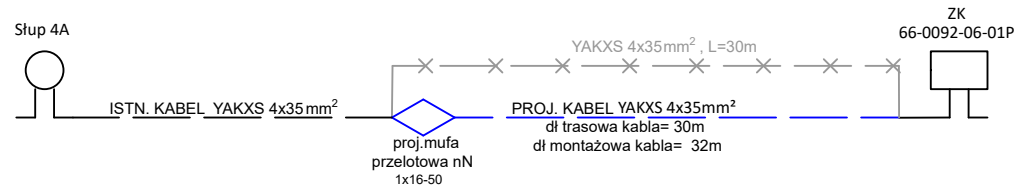


nN3

ISTN. KABEL nN, YAKY 4x120mm<sup>2</sup>  
ST 6-0092 - ZK p66-0092-06-01P

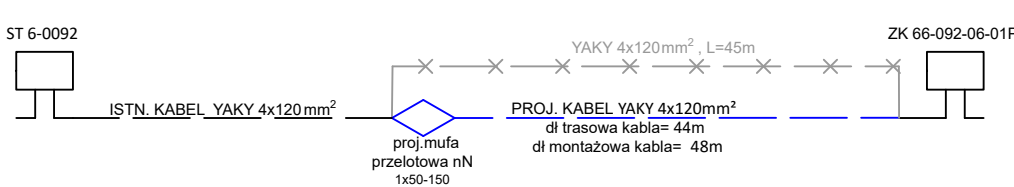




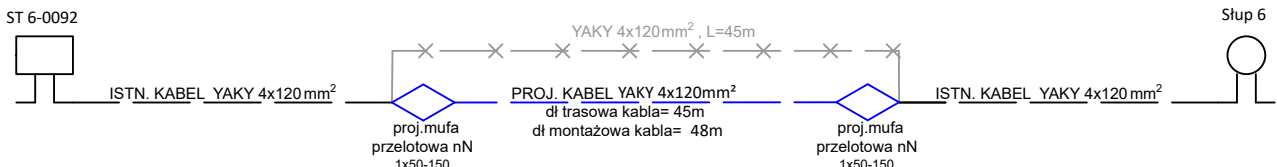


nN4

ISTN. KABEL nN, YAKY 4x120mm<sup>2</sup>  
ST 6-0092 - słup nr 6 ul. Siedmiodomki

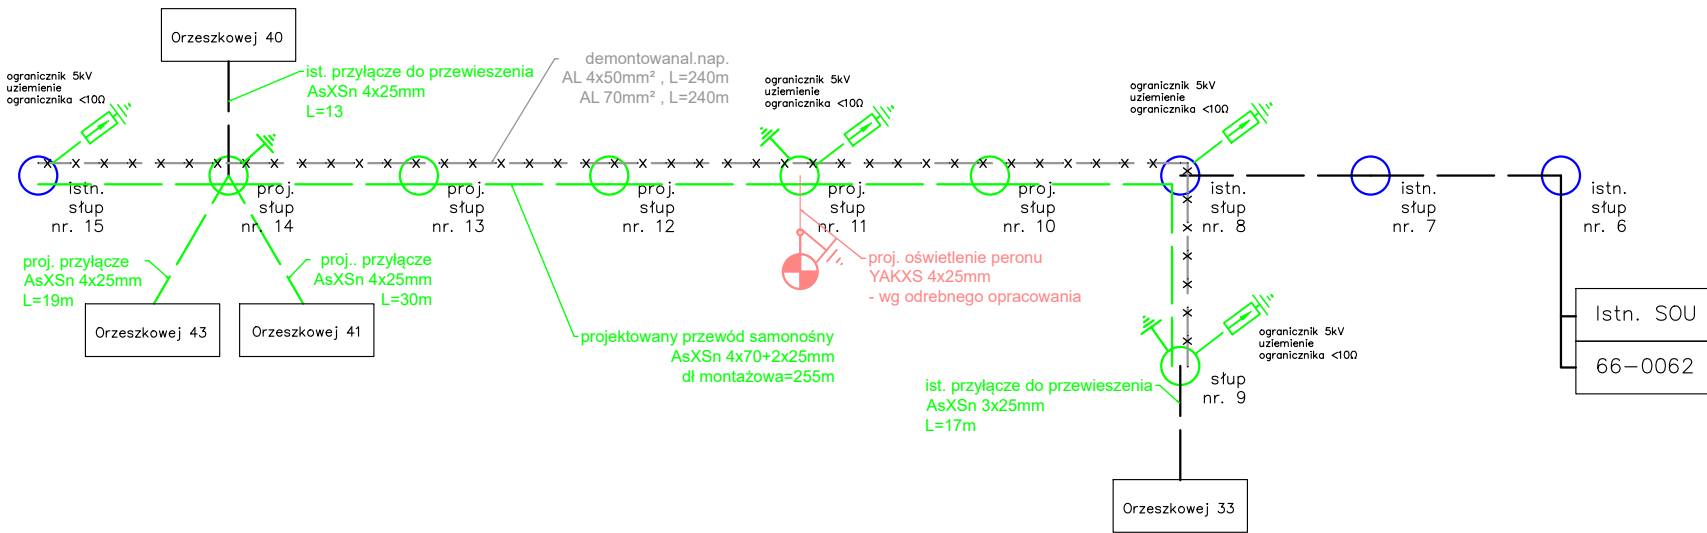

nN5



INWESTOR:	 <div>ZARZĄD POWIATU W TOMASZOWIE MAZOWIECKIM ul. Św. Antoniego 41, 97-200 Tomaszów Mazowiecki</div>			
ZLECENIODAWCA:	 <div>ZARZĄD DRÓG POWIATOWYCH W TOMASZOWIE MAZOWIECKIM ul. Św. Antoniego 41, 97-200 Tomaszów Mazowiecki</div>			
PROJEKTANT:	 <div>SOCHOR Sp. z o.o. ul. Maratońska 82, 94-007 Łódź</div> <div>tel. 691-948-659 e-mail: marcin.maj@sochor.pl strona: www.sochor.pl</div>			
NAZWA INWESTYCJI:	„Rozbudowa drogi powiatowej DP4337E ul. Orzeszkowej w Tomaszowie Mazowieckim na odcinku od ul. Zawadzkiej do ul. Legionów wraz z rozbudową skrzyżowania ulic Orzeszkowej, Legionów i Barlickiego” realizowaną w ramach zadania inwestycyjnego pn.: „Rozbudowa drogi powiatowej DP4337E ul. Orzeszkowej w Tomaszowie Mazowieckim”			
ADRES INWESTYCJI:	UL. ORZESZKOWEJ na odcinku od ul. Zawadzkiej do ul. Legionów, UL. LEGIONÓW na odcinku od ul. Orzeszkowej do działki nr. 186/2 woj. łódzkie, powiat tomaszowski, gmina Tomaszów Mazowiecki			
TREŚĆ RYSUNKU:	Schemat przebudowy			
UMOWA NR:	10/ZDP/DZ/2022		FAZA OPRACOWANIA:	PTW
DATA OPRACOWANIA:	Lipiec 2023	SKALA:	BS	NR RYSUNKU: 2.0
IMIĘ I NAZWISKO	BRANŻA	NR UPRAWNIENI		PODPIS
mgr inż. Mateusz Lasoń	elektryczna	Projektant - spec. instalacyjna LOD/4443/PWBE/20		
mgr inż. Barbara Majewicz	elektryczna	Sprawdzający - spec. instalacyjna LOD/4722/PWBE/22		
PRAWA AUTORSKIE ZASTRZEŻONE			Dokonywanie zmian, poprawek, skreśleń itp. oraz kopiowanie i rozpowszechnianie bez zgody jednostki autorskiej jest niedozwolone	