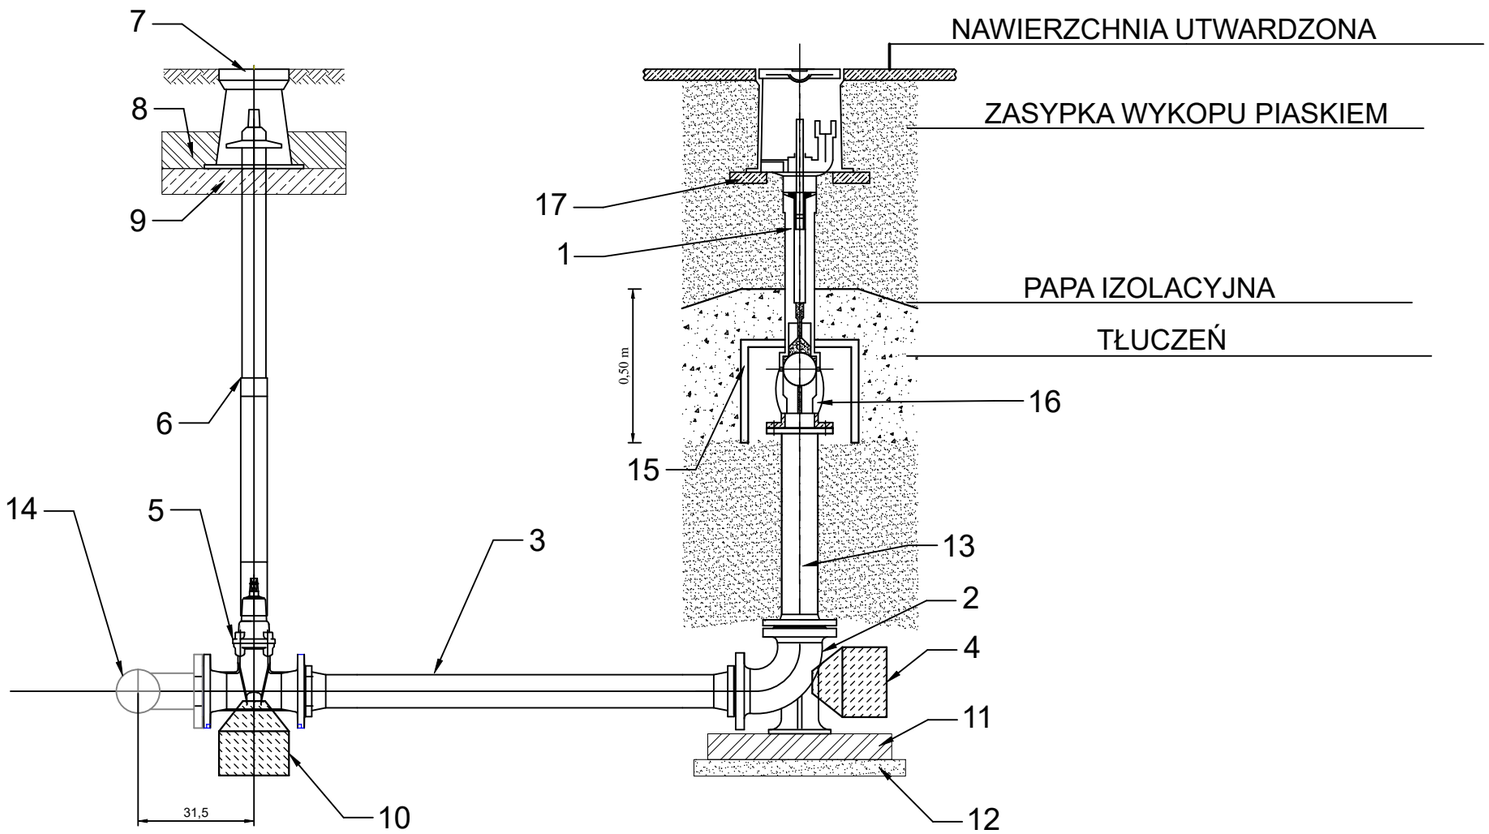

1. Hydrant podziemny na odgałęzieniu DN80 PN10.
2. Kolano stopowe żeliwne kołnierzowe DN80.
3. Króciec dwukołnierzowy DN80 L=0,5m
4. Blok oporowy
5. Zasuwa z żeliwa sferoidalnego DN80 z miękkim uszczelnieniem klina.
6. Obudowa zasuwy stała z wrzecionem.
7. Skrzynka uliczna żeliwna do zasuwy DN80 o wymiarach:
 średnica min. 150mm, wysokość min. 270mm, zgodna z normą DIN4056.
8. Opaska betonowa.
9. Krążek żelbetowy pod skrzynki do zasuw.
10. Blok betonowy
11. Bloczek betonowy 500x500x100mm.
12. Podbudowa z betonu chudego.
13. Króciec dwukołn. "FFG" Dn=80 mm żel. sfer.
14. Trójnik redukcyjno-kołnierzowy żel. sfer. ϕ100/80
15. Osłona betonowa prefabrykowana
16. Odwodnienie hydrantu
17. Podbudowa betonowa pod skrzynką

INWESTOR:	ZARZĄD POWIATU W TOMASZOWIE MAZOWIECKIM ul. Św. Antoniego 41, 97-200 Tomaszów Mazowiecki				
ZLECENIODAWCA:	ZARZĄD DRÓG POWIATOWYCH W TOMASZOWIE MAZOWIECKIM ul. Św. Antoniego 41, 97-200 Tomaszów Mazowiecki				
PROJEKTANT:	SOCHOR Sp. z o.o. ul. Maratońska 82, 94-007 Łódź tel. 691-948-659 e-mail: marcin.maj@sochor.pl strona: www.sochor.pl				
NAZWA INWESTYCJI:	„Rozbudowa drogi powiatowej DP4337E ul. Orzeszkowej w Tomaszowie Mazowieckim na odcinku od ul. Zawadzkiej do ul. Legionów wraz z rozbudową skrzyżowania ulic Orzeszkowej, Legionów i Barlickiego" realizowaną w ramach zadania inwestycyjnego pn.: „Rozbudowa drogi powiatowej DP4337E ul. Orzeszkowej w Tomaszowie Mazowieckim" Przebudowa wodociągu 100 mm w ul. Orzeszkowej na wysokości zatoki autobusowej oraz zmiana lokalizacji hydrantu"				
ADRES INWESTYCJI:	UL. ORZESZKOWEJ na odcinku od ul. Zawadzkiej do ul. Legionów, UL. LEGIONÓW na odcinku od ul. Orzeszkowej do działki nr. 186/2 woj. łódzkie, powiat tomaszowski, gmina Tomaszów Mazowiecki				
TREŚĆ RYSUNKU:	SCHEMAT ZABUDOWY HYDRANTU				
UMOWA NR:	10/ZDP/2022			FAZA OPRACOWANIA:	PTW
DATA OPRACOWANIA:	LIPIEC 2023	SKALA:	SCHEMAT	NR RYSUNKU:	4
IMIĘ I NAZWISKO	BRANŻA	NR UPRAWNIEŃ		PODPIS	
mgr inż. Agnieszka Marchwicka	sanitarna	spec. instalacyjna LOD/0062/POOS/03			
PRAWA AUTORSKIE ZASTRZEŻONE	Dokonywanie zmian, poprawek, skreśleń itp. oraz kopiowanie i rozpowszechnianie bez zgody jednostki autorskiej jest niedozwolone				