



SCHEMAT POSADOWIENIA SIECI GAZOWEJ  
WYKONYWANEJ METODĄ WYKOPU OTWARTEGO

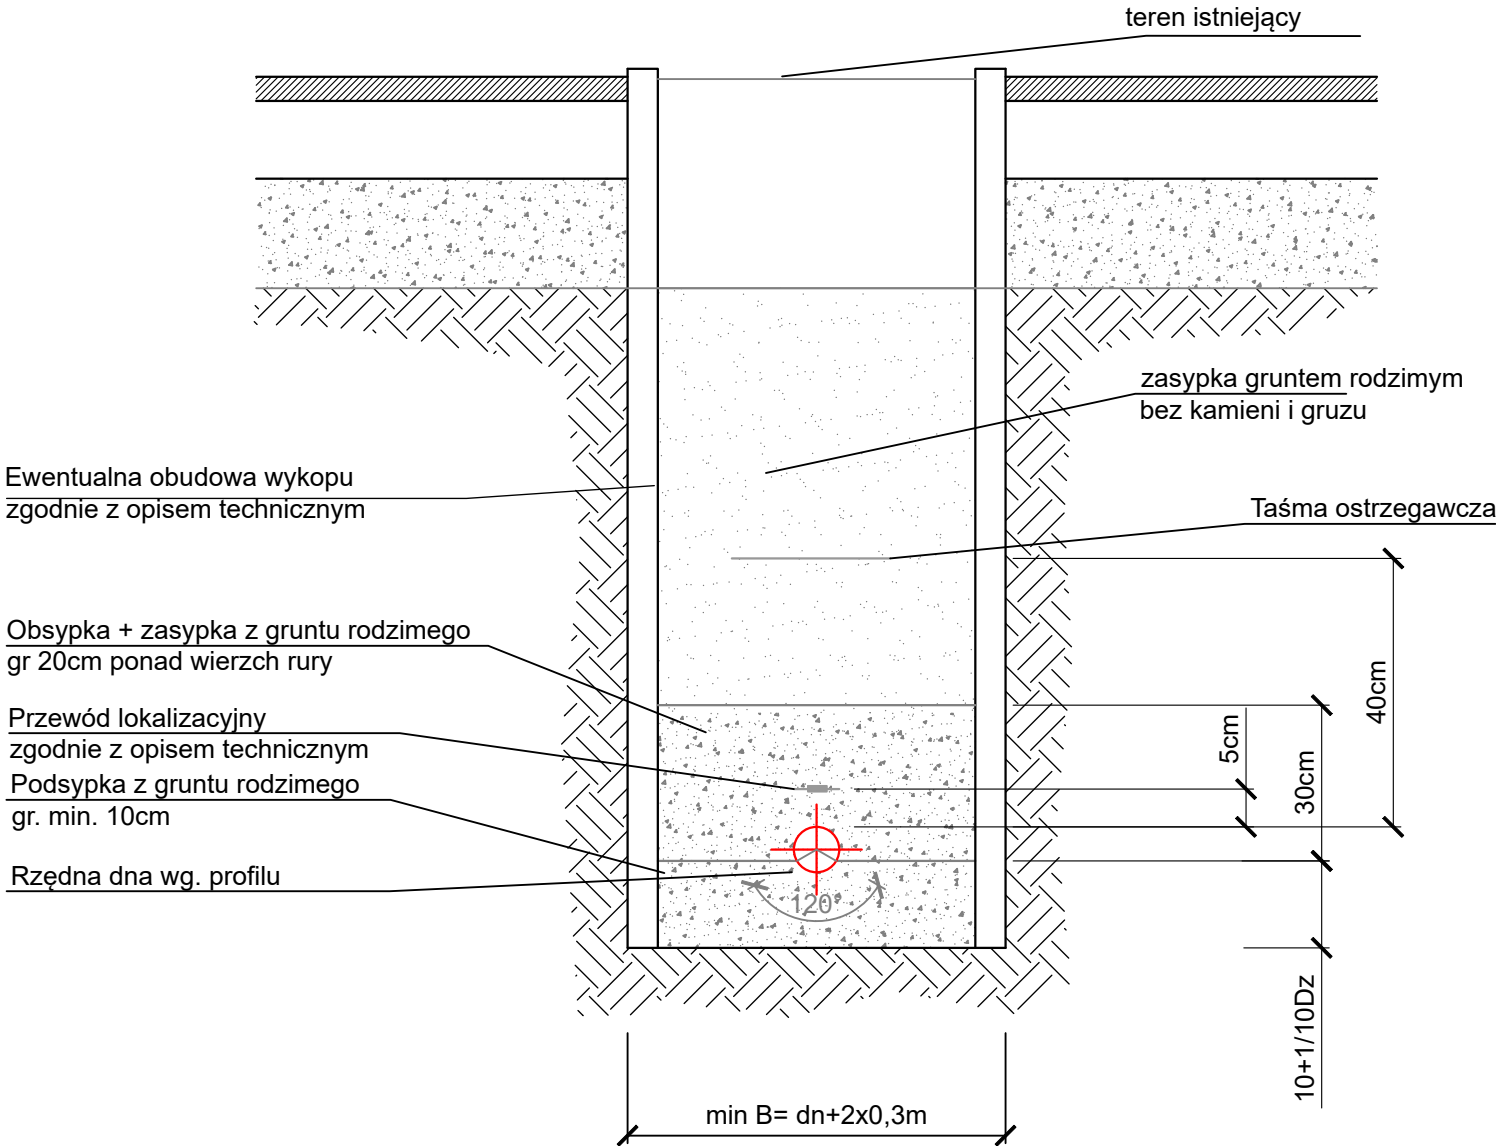

- UWAGI:
- Podsypkę, obsypkę i zasypkę wykonać z gruntu rodzimego (bez kamieni i gruzu) pod warunkiem spełnienia wytycznych producenta rur. Warstwy te należy zagęszczać ostrożnie ręcznie przy użyciu lekkich urządzeń zagęszczających.
  - Pozostałą część wykopu (ponad 1.0m nad licem rury) można zagęszczać mechanicznie przy pomocy średnich i ciężkich urządzeń mechanicznych zasypując warstwami 10-30cm.
  - Wskaźnik zagęszczenia gruntu powinien wynosić:  
podsypka  $I_s = 0,97$   
obsypka  $I_s = 0,97$   
zasyпка  $I_s = 0,97$
  - Wykopy prowadzić jako wąskoprzestrzenne, zgodnie z PN-B-10736
  - Zagęszczenie zasyпки wykonać z jednoczesnym usuwaniem obudowy wykopu.

INWESTOR:	 ZARZĄD POWIATU W TOMASZOWIE MAZOWIECKIM ul. Św. Antoniego 41, 97–200 Tomaszów Mazowiecki				
ZLECENIODAWCA:	 ZARZĄD DRÓG POWIATOWYCH W TOMASZOWIE MAZOWIECKIM ul. Św. Antoniego 41, 97–200 Tomaszów Mazowiecki				
PROJEKTANT:	 SOCHOR Sp. z o.o. ul. Maratońska 82, 94-007 Łódźtel. 691-948-659 e-mail: marcin.maj@sochor.pl strona: www.sochor.pl				
NAZWA INWESTYCJI:	„Rozbudowa drogi powiatowej DP4337E ul. Orzeszkowej w Tomaszowie Mazowieckim na odcinku od ul. Zawadzkiej do ul. Legionów wraz z rozbudową skrzyżowania ulic Orzeszkowej, Legionów i Barlickiego” realizowaną w ramach zadania inwestycyjnego pn.: „Rozbudowa drogi powiatowej DP4337E ul. Orzeszkowej w Tomaszowie Mazowieckim” <u>Przebudowa istniejącej sieci gazowej i przyłączy średniego ciśnienia w ul. Orzeszkowej.</u>				
ADRES INWESTYCJI:	UL. ORZESZKOWEJ na odcinku od ul. Zawadzkiej do ul. Legionów, UL. LEGIONÓW na odcinku od ul. Orzeszkowej do działki nr. 186/2 woj. łódzkie, powiat tomaszowski, gmina Tomaszów Mazowiecki				
TREŚĆ RYSUNKU:	SCHEMAT POSADOWIENIA GAZOCIĄGU W WYKOPIE				
UMOWA NR:	10/ZDP/2022			FAZA OPRACOWANIA:	PTW
DATA OPRACOWANIA:	LIPIEC 2023		SKALA:	SCHEMAT	NR RYSUNKU: 4
IMIĘ I NAZWISKO	BRANŻA	NR UPRAWNIEŃ			PODPIS
mgr inż. Agnieszka Marchwicka	sanitarna	spec. instalacyjna LOD/0062/POOS/03			
PRAWA AUTORSKIE ZASTRZEŻONE				Dokonywanie zmian, poprawek, skreśleń itp. oraz kopiowanie i rozpowszechnianie bez zgody jednostki autorskiej jest niedozwolone	