...

1. GŁÓWNE ROZPROWADZENIE PRZEWODÓW C.O. I C.T. PROWADZONE W PRZESTRZENI SUFITU PODWIESZANEGO I POD STROPEM POSZCZEGÓLNYCH KONDYGNACJI
2. PRZEWODY C.O. PROWADZONE DO ODBIORNIKÓW W BRUZDACH ŚCIENNYCH ORAZ W POSADZCE W WARSTWIE IZOLACJI
3. PIONY PROWADZIĆ W BRUZDACH ŚCIENNYCH BĄDŹ OBUDOWAĆ PLYTĄ G-K
4. INSTALACJĘ C.O. WYKONAĆ PIONY I GŁÓWNE ROZPROWADZENIE Z RUR ZE STALI WĘGLOWEJ, ODEJŚCIA Z RUR WIELOWARSTWOWYCH PE-RT / AL / PE-HD
5. CAŁOŚĆ INSTALACJI C.T. WYKONAĆ Z PRZEWODOWYCH RUR ZE STALI WĘGLOWEJ
6. PRZEWODY PROWADZIĆ ZE SPADKIEM min.3% OD NAJDALSZYCH ODBIORNIKÓW LUB PIONÓW DO ROZDZIELACZY LUB SPUSTÓW
7. INSTALACJĘ C.O. ORAZ C.T. ZAIZOLOWAĆ OTULINĄ Z WELNY MINERALNEJ O GRUBOŚCIACH PODANYCH W OPISIE
8. PODEJŚCIA DO GRZELNIKÓW WYKONAĆ PRZY POMOCY POŁĄCZEŃ "OD ŚCIANY"
9. NA PIONACH ZAMONTOWAĆ ZAWORY ODPOWIETRZAJĄCE AUTOMATYCZNE
10. NA INSTALACJI WYKONAĆ KOMPENSACJĘ STOSUJĄC KOMPENSATORY U-KSZAŁTNE ORAZ WYKORZYSTUJĄC NATURALNE ZAŁAMANIA TRAS
11. WYKONAĆ PODPORY STAŁE I PRZESUWNE ZGODNIE Z ZALECENIEM PRODUCENTA RUR
12. WSZYSTKIE PRZEJŚCIA PRZEWODÓW INSTALACYJNYCH PRZEZ STREFY POŻAROWE ORAZ PRZEZ ŚCIANY ODDZIELENIA POŻAROWEGO WYPOSAŻYĆ W PRZEPUSTY INSTALACYJNE O KLASIE ODPORNOŚCI OGNIOWEJ EI WYMAGANĄ DLA TYCH ELEMENTÓW
13. WSZYSTKIE ROBOTY NALEŻY WYKONYWAĆ ZGODNIE Z POLSKIMI NORMAMI, "WARUNKAMI TECHNICZNYMI WYKONANIA I ODBIORU ROBÓT BUDOWLANO-MONTAŻOWYCH OPRACOWANYMI PRZEZ INSTYTUT TECHNIKI BUDOWLANEJ ORAZ ZASADAMI WIEDZY I SZTUKI BUDOWLANEJ.

LEGENDA:

- -OBIEGI C.O. POD STROPEM
- -OBIEGI C.O. W POSADZCE
- -ZAWÓR KULOWY ODCINAJĄCY
- -ZAWÓR RÓWNOWAŻĄCY
- t:12 +16 °C / Φwym: 3622 W — -metka z zapotrzebowaniem ciepła pomieszczenia
- CT — - oznaczenie pionów

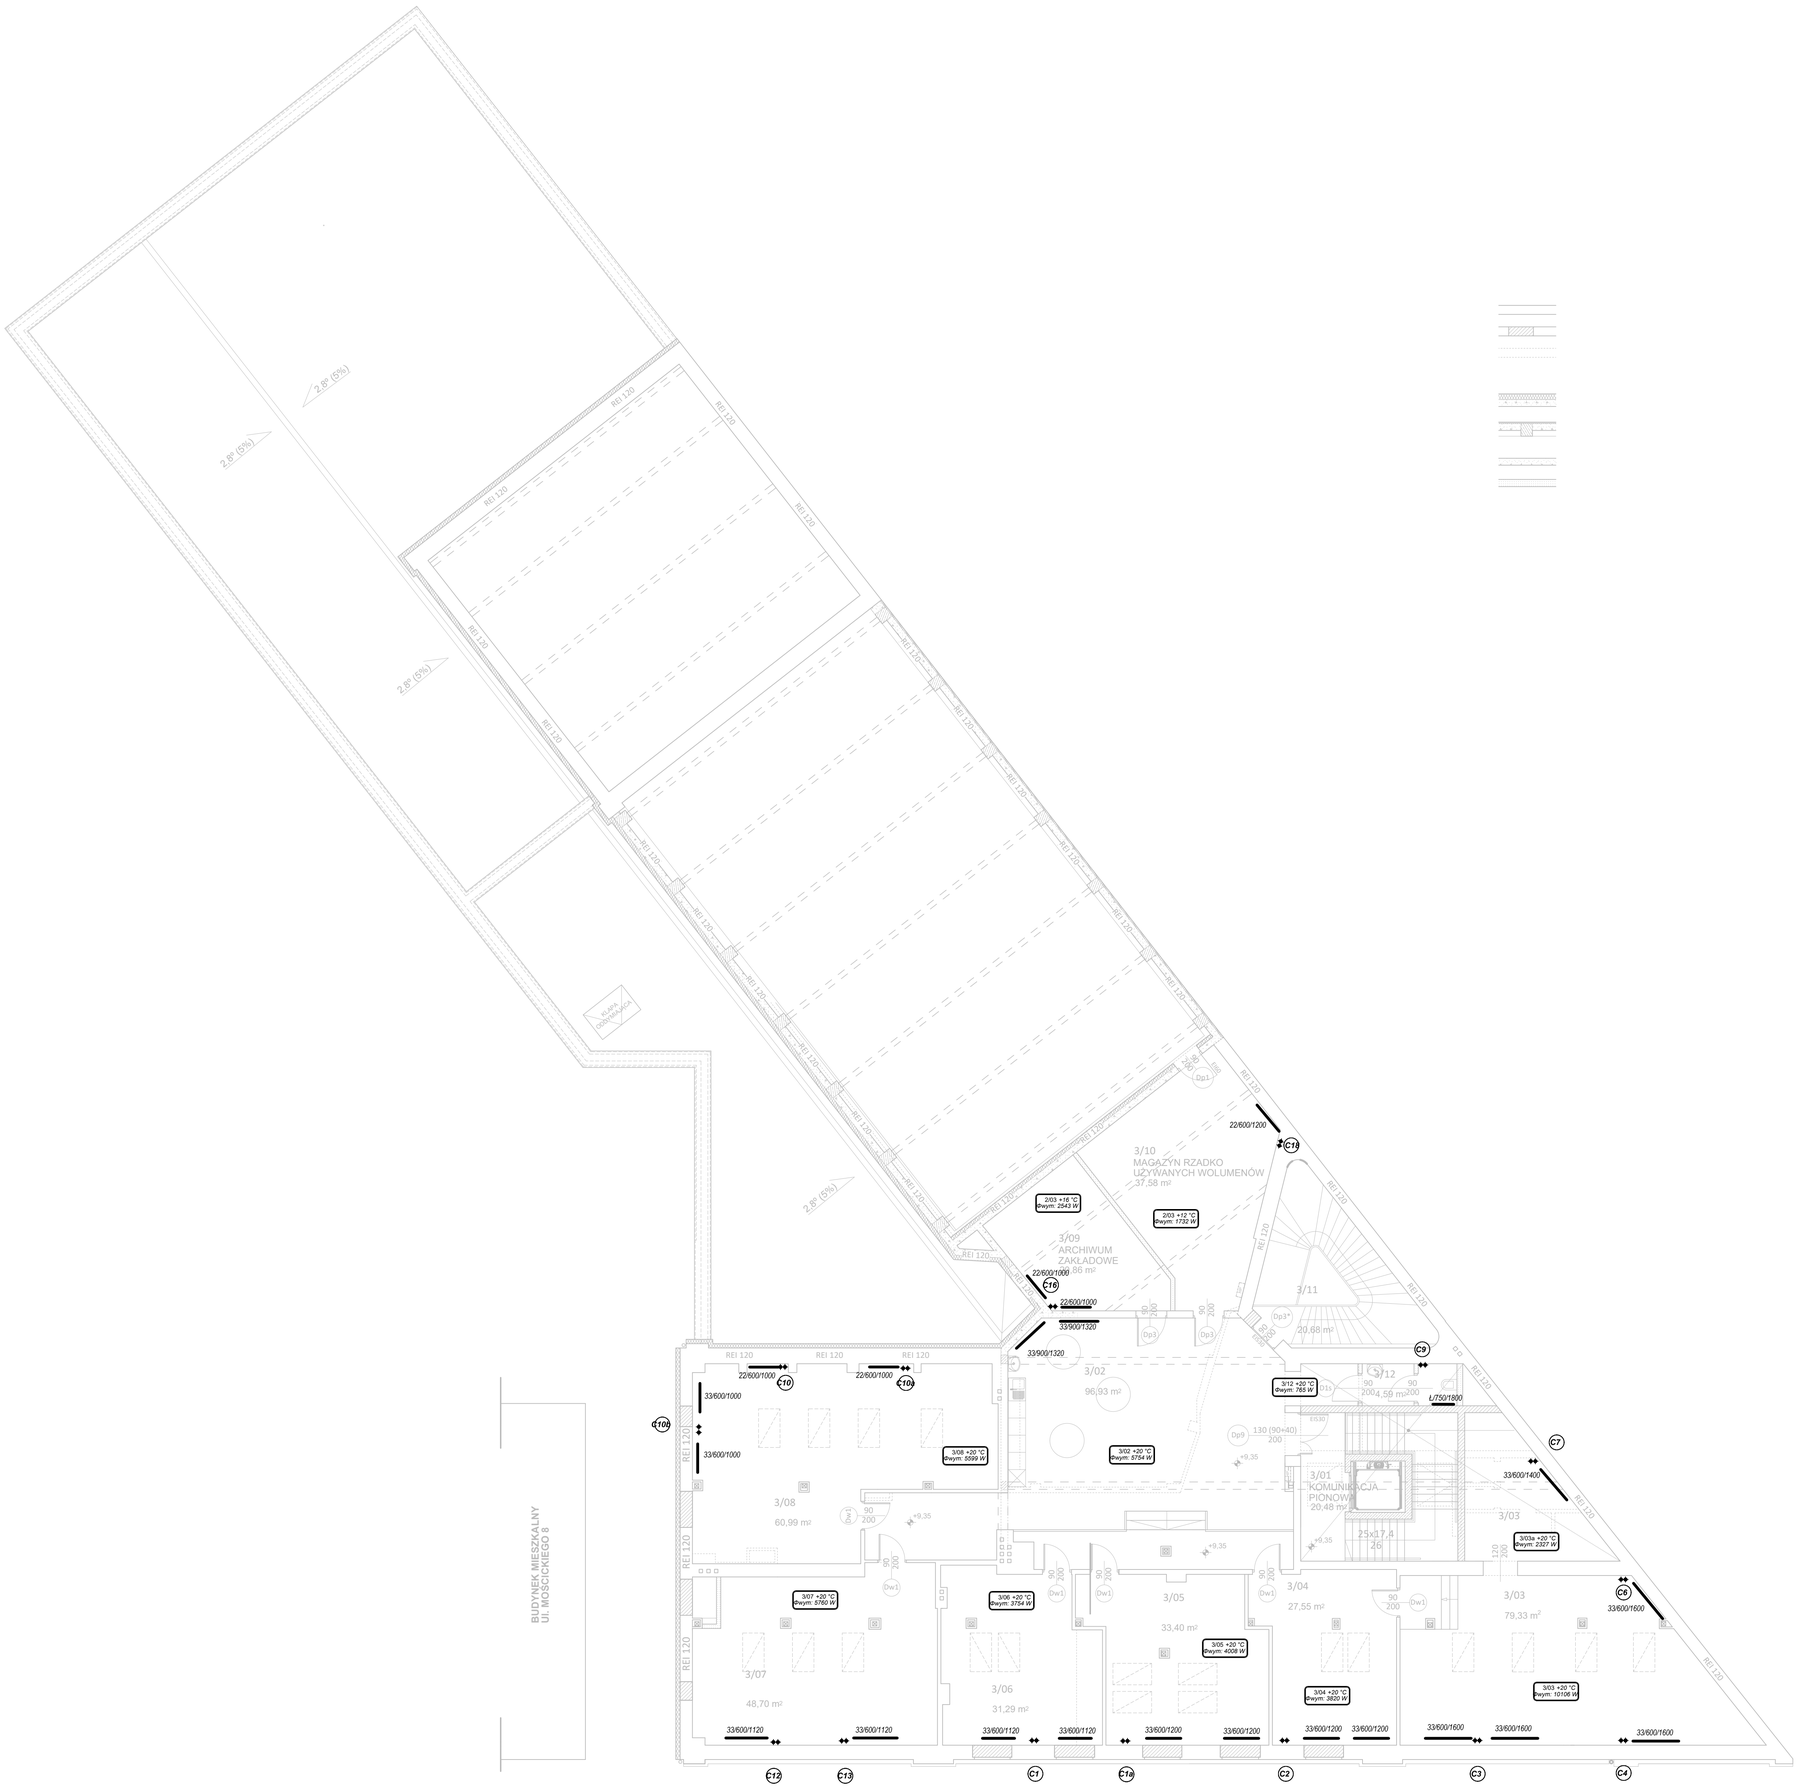

Rozbudowa, przebudowa i adaptacja dawnego kinoteatru "Włókniarz" wraz z jego otoczeniem na cele kulturalne
ul. Ignacego Mościckiego 6, 97-200 Tomaszów Mazowiecki
OBRĘB 0012 TOMASZÓW MAZOWIECKI,
DZ. NR - 271/1, 271/3, 271/4, 266, 269

Inwestor
Gmina Tomaszów Mazowiecki
ul. POW 10/16
97-200 Tomaszów Mazowiecki

Stadium
PROJEKT TECHNICZNY

Rysunek
RZUT II PIĘTRA -INSTALACJA C.O.

Skala	Nr rys.
1:100	**S08**
Data **marzec 2026**	

ARCHITEKTURA	PROJEKTANT	mgr inż. Marcin Płoszaj WKP/0136/PWOS/14 DO PROJEKTOWANIA BEZ OGRANICZEŃ W SPECJALNOŚCI INSTALACYJNEJ W ZAKRESIE SIECI, INSTALACJI I URZĄDZEŃ CIEPLNYCH, WENTYLACYJNYCH, GAZOWYCH, WODOCIĄGOWYCH I KANALIZACYJNYCH	Podpis
	SPRAWDZAJĄCY	mgr inż. Krzysztof Dostatni WKP/0346/POOS/13 DO PROJEKTOWANIA BEZ OGRANICZEŃ W SPECJALNOŚCI INSTALACYJNEJ W ZAKRESIE SIECI, INSTALACJI I URZĄDZEŃ CIEPLNYCH, WENTYLACYJNYCH, GAZOWYCH, WODOCIĄGOWYCH I KANALIZACYJNYCH	Podpis

„Sound & Space" Sp. z o.o.
60-682 POZNAŃ
Ul. W. BIEGAŃSKIEGO 61A
Tel. /Fax.: (061) 825-65-27
sound@space.pl