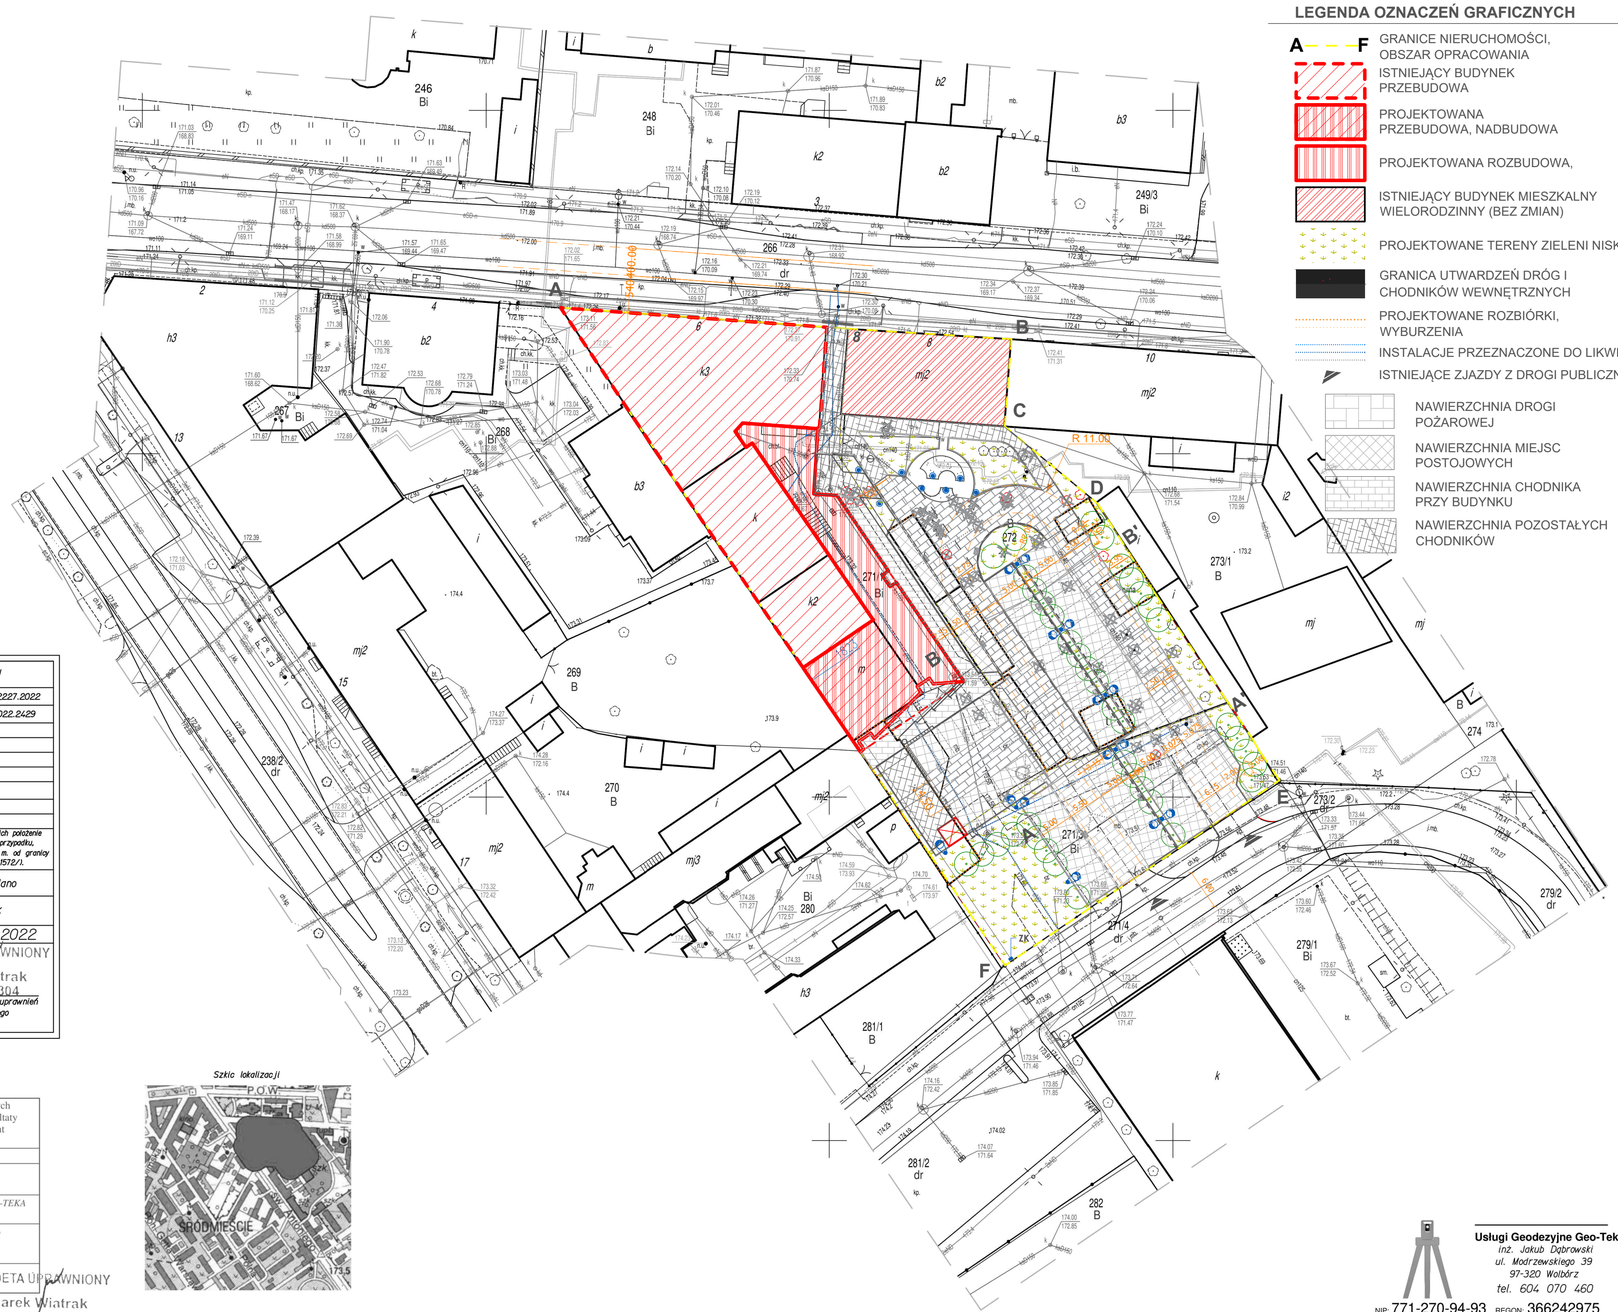

LEGENDA OZNACZEŃ GRAFICZNYCH

- A—F GRANICE NIERUCHOMOŚCI, OBSZAR OPRACOWANIA
- ISTNIEJĄCY BUDYNEK PRZEBUDOWA
- PROJEKTOWANA PRZEBUDOWA, NADBUDOWA
- PROJEKTOWANA ROZBUDOWA,
- ISTNIEJĄCY BUDYNEK MIESZKALNY WIELORODZINNY (BEZ ZMIAN)
- PROJEKTOWANE TERENY ZIELENI NISKIEJ
- GRANICA UTWARDZEŃ DRÓG I CHODNIKÓW WEWNĘTRZNYCH
- PROJEKTOWANE ROZBIÓRKI, WYBURZENIA
- INSTALACJE PRZEZNACZONE DO LIKWIDACJI
- ISTNIEJĄCE ZJAZDY Z DROGI PUBLICZNEJ
- NAWIERZCHNIA DROGI POŻAROWEJ
- NAWIERZCHNIA MIEJSC POSTOJOWYCH
- NAWIERZCHNIA CHODNIKA PRZY BUDYNKU
- NAWIERZCHNIA POZOSTAŁYCH CHODNIKÓW
- ZEWNĘTRZNA INSTALACJA WODY PRZYŁĄCZE WG ODRĘBNEGO OPRACOWANIA
- KANALIZACJA SANITARNA PRZYŁĄCZE WG ODRĘBNEGO OPRACOWANIA
- KANALIZACJA DESZCZOWA PRZYŁĄCZE WG ODRĘBNEGO OPRACOWANIA
- ENERGETYCZNA LINIA ZASILAJĄCA PRZYŁĄCZE WG ODRĘBNEGO OPRACOWANIA
- DROGA POŻAROWA
- MIEJSCA POSTOJOWE 2,5x5,0; 2,5x6,0m
- MIEJSCA POSTOJOWE DLA OSÓB NIEPEŁNOSPRAWNYCH 3,6x5,0m
- MIEJSCE GROMADZENIA ODPADÓW STAŁYCH
- 1 ZIELEŃ WSOKA PRZEZNACZONA DO LIKWIDACJI
- 25 ZIELEŃ WSOKA NIEZINWENTARYZOWANA NA MAPIE DO CELÓW PROJEKTOWYCH, PRZEZNACZONA DO LIKWIDACJI
- ZIELEŃ WSOKA NIEZINWENTARYZOWANA NA MAPIE DO CELÓW PROJEKTOWYCH, PRZEZNACZONA DO POZOSTAWIENIA
- ZIELEŃ WSOKA ZINWENTARYZOWANA NA MAPIE DO CELÓW PROJEKTOWYCH, NIEWYSTĘPUJĄCA W RZECZYWISTOŚCI
- PROJEKTOWANE NASADZENIA KOMPENSACYJNE KLON POSPOLITY GLOBOSUM (Acer platanoides), ODMIANA KULISTA, 38 SZTUKI
- PROJEKTOWANE OŚWIETLENIE ZEWNĘTRZNE

MAPA DO CELÓW PROJEKTOWYCH

Oznaczenie kancelaryjne zgłoszenia pracy geodezyjnej		GGN.6642.1.2227.2022
Mapa do celów projektowych zatwierdzona w PODGiK		OPN P.1016.2022.2429
Jednostka ewidencyjna	Identyfikator: 101601_1	
	Miasto Tomaszów Mazowiecki	
Obręb ewidencyjna	Identyfikator: 0012	
	Obręb 12	
Skala		1: 500
Nazwa układu współrzędnych	prostokątnych płaskich	2000/7
	wysokości	Kronsztadt 86
*Położenie punktów granicznych pokazano na podstawie danych z PZGiK określających ich położenie z wymaganą dokładnością. W związku z tym, niniejsza mapa może służyć również w przypadku, gdy przedmiotem inwestycji są budynki usytuowane w odległości nie większej niż 4,0 m. od granicy nieruchomości (z 79.5 Rozporządzenia MSWiA z dn. 9.11.2011r. /Dz. U. Nr 263, poz. 1572/).		
Służebności gruntowe mające wpływ na zagospodarowanie gruntów zlokalizowanych w granicach projektowanej inwestycji		nie badano
Kontur użytku gruntowego, który nie jest ujawniony w bazie danych ewidencji gruntów i budynków		brak
Mapa aktualna na dzień		20.09.2022

Usługi Geodezyjne GEO-TEKA
inż. Jakub Dąbrowski
97-320 Wolbórz, ul. Modrzewskiego 39
tel. 604-070 460
NIP 771-270-94-93 REGON 366242975

GEODETA UPRAWNIONY
Marek Wiatrak
upr. nr 17304
Imię i nazwisko, nr uprawnień geodety uprawnionego

Szkic lokalizacji

Jestem świadomy odpowiedzialności karnej za złożenie fałszywych oświadczeń. Oświadczam, że operat techniczny zawierający rezultaty prac geodezyjnych w wyniku których powstał niniejszy dokument uzyskał pozytywny wynik weryfikacji	
Identyfikator zgłoszenia prac geodezyjnych	GGN.6642.1.2227.2022
Organ służby geodezyjnej, który otrzymał zgłoszenie	Starosta Powiatu Tomaszowskiego
Wykonawca prac geodezyjnych	Usługi Geodezyjne GEO-TEKA inż. Jakub Dąbrowski
Nr operatu technicznego oraz data przyjęcia do ewidencji materiałów zasobu	OPN P.1016.2022.2429 z dnia 2022-10-20
Imię i nazwisko oraz nr uprawnień zawodowych kierownika prac	Marek Wiatrak Nr uprawnień 17304

GEODETA UPRAWNIONY
Marek Wiatrak
upr. nr 17304

UWAGI:
1. Przed przystąpieniem do realizacji, sprawdzić wszystkie elementy i istotne wymiary na budowie.
2. Projekt rozpatrywać łącznie z projektami pozostałych branż.
3. Rysunki należy rozpatrywać łącznie z opisem technicznym i zestawieniem materiałów.
4. Zmiany w projekcie podlegają akceptacji projektanta.

Rozbudowa, przebudowa i adaptacja dawnego kinoteatru "Włókniarz" wraz z jego otoczeniem na cele kulturalne
ul. Ignacego Mościckiego 6, 97-200 Tomaszów Mazowiecki
OBRĘB 0012 TOMASZÓW MAZOWIECKI, DZ. NR - 271/1, 271/3, 272

Inwestor
Gmina Tomaszów Mazowiecki
ul. POW 10/16
97-200 Tomaszów Mazowiecki

Stadium
PROJEKT DROGOWY

Rysunek
PZT - NAWIERZCHNIE UTWARDZONE

Skala **1:500**
Data **czerwiec 2024**
Nr rys. **D01.**

opracowanie **inż. Daria Glinkowska-Muszyńska**

DROGI
PROJEKTANT: **inż. Daria Glinkowska-Muszyńska** 310/79/Pw DO PROJEKTOWANIA BEZ OGRANICZEŃ W SPECJALNOŚCI DROGOWEJ — Podpis
SPRAWDZAJĄCY: **mgr inż. Włodzimierz Nowicki** 56/88/PW DO PROJEKTOWANIA BEZ OGRANICZEŃ W SPECJALNOŚCI DROGOWEJ — Podpis

„Sound & Space" Sp. z o.o.
60-682 POZNAŃ
Ul. W. BIEGAŃSKIEGO 61A
Tel. /Fax.: (061) 825-65-27

Usługi Geodezyjne Geo-Teka
inż. Jakub Dąbrowski
ul. Modrzewskiego 39
97-320 Wolbórz
tel. 604 070 460
NIP: 771-270-94-93 REGON: 366242975