


Mapa

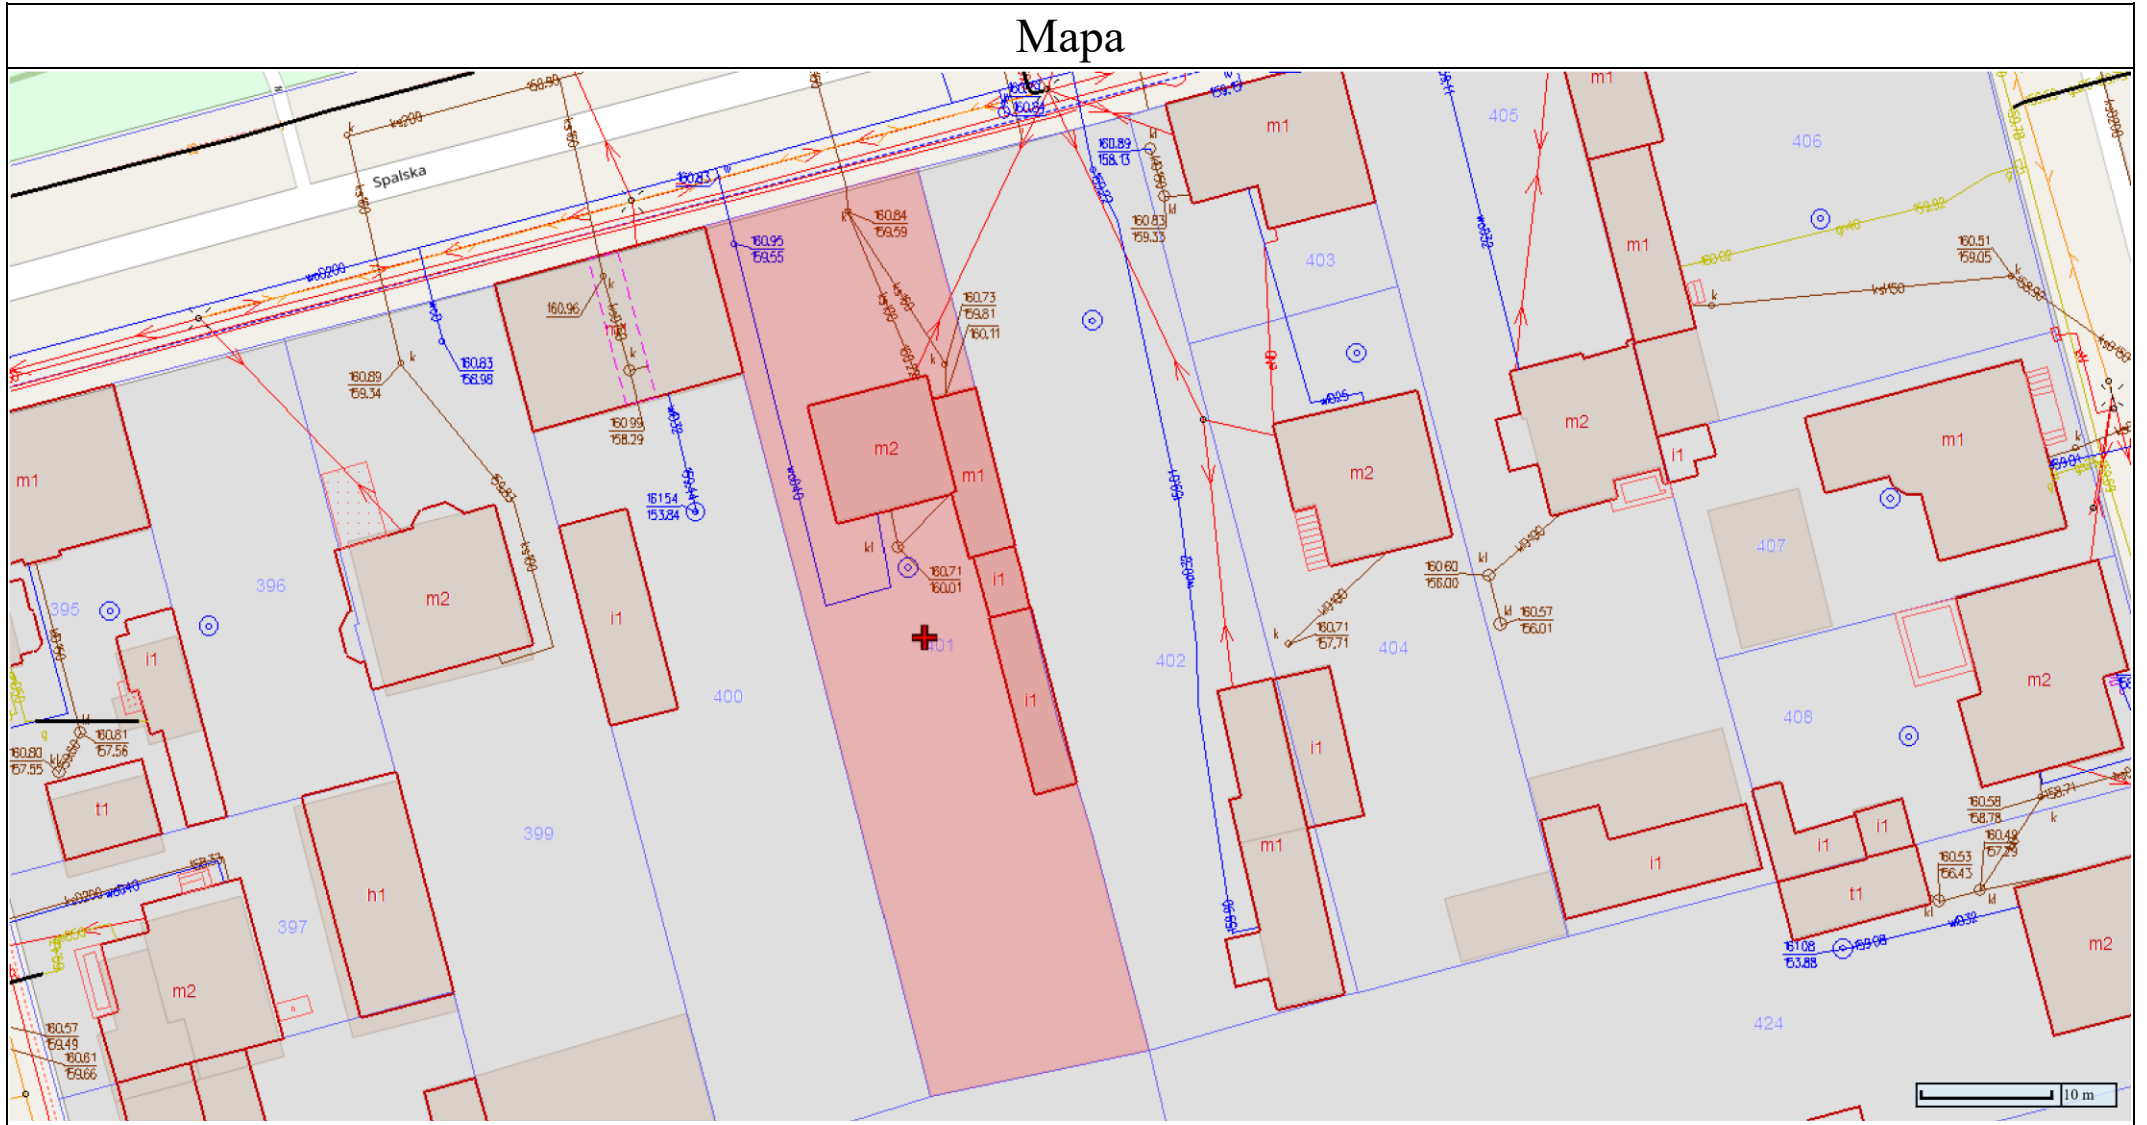

Załącznik do ogłoszenia IV przetargu ustnego nieograniczonego na sprzedaż nieruchomości położonej w Tomaszowie Mazowieckim przy ul. Spalskiej 42

/-/ Z-ca Prezydenta Miasta
Tomasz Jurek