


# Mapa

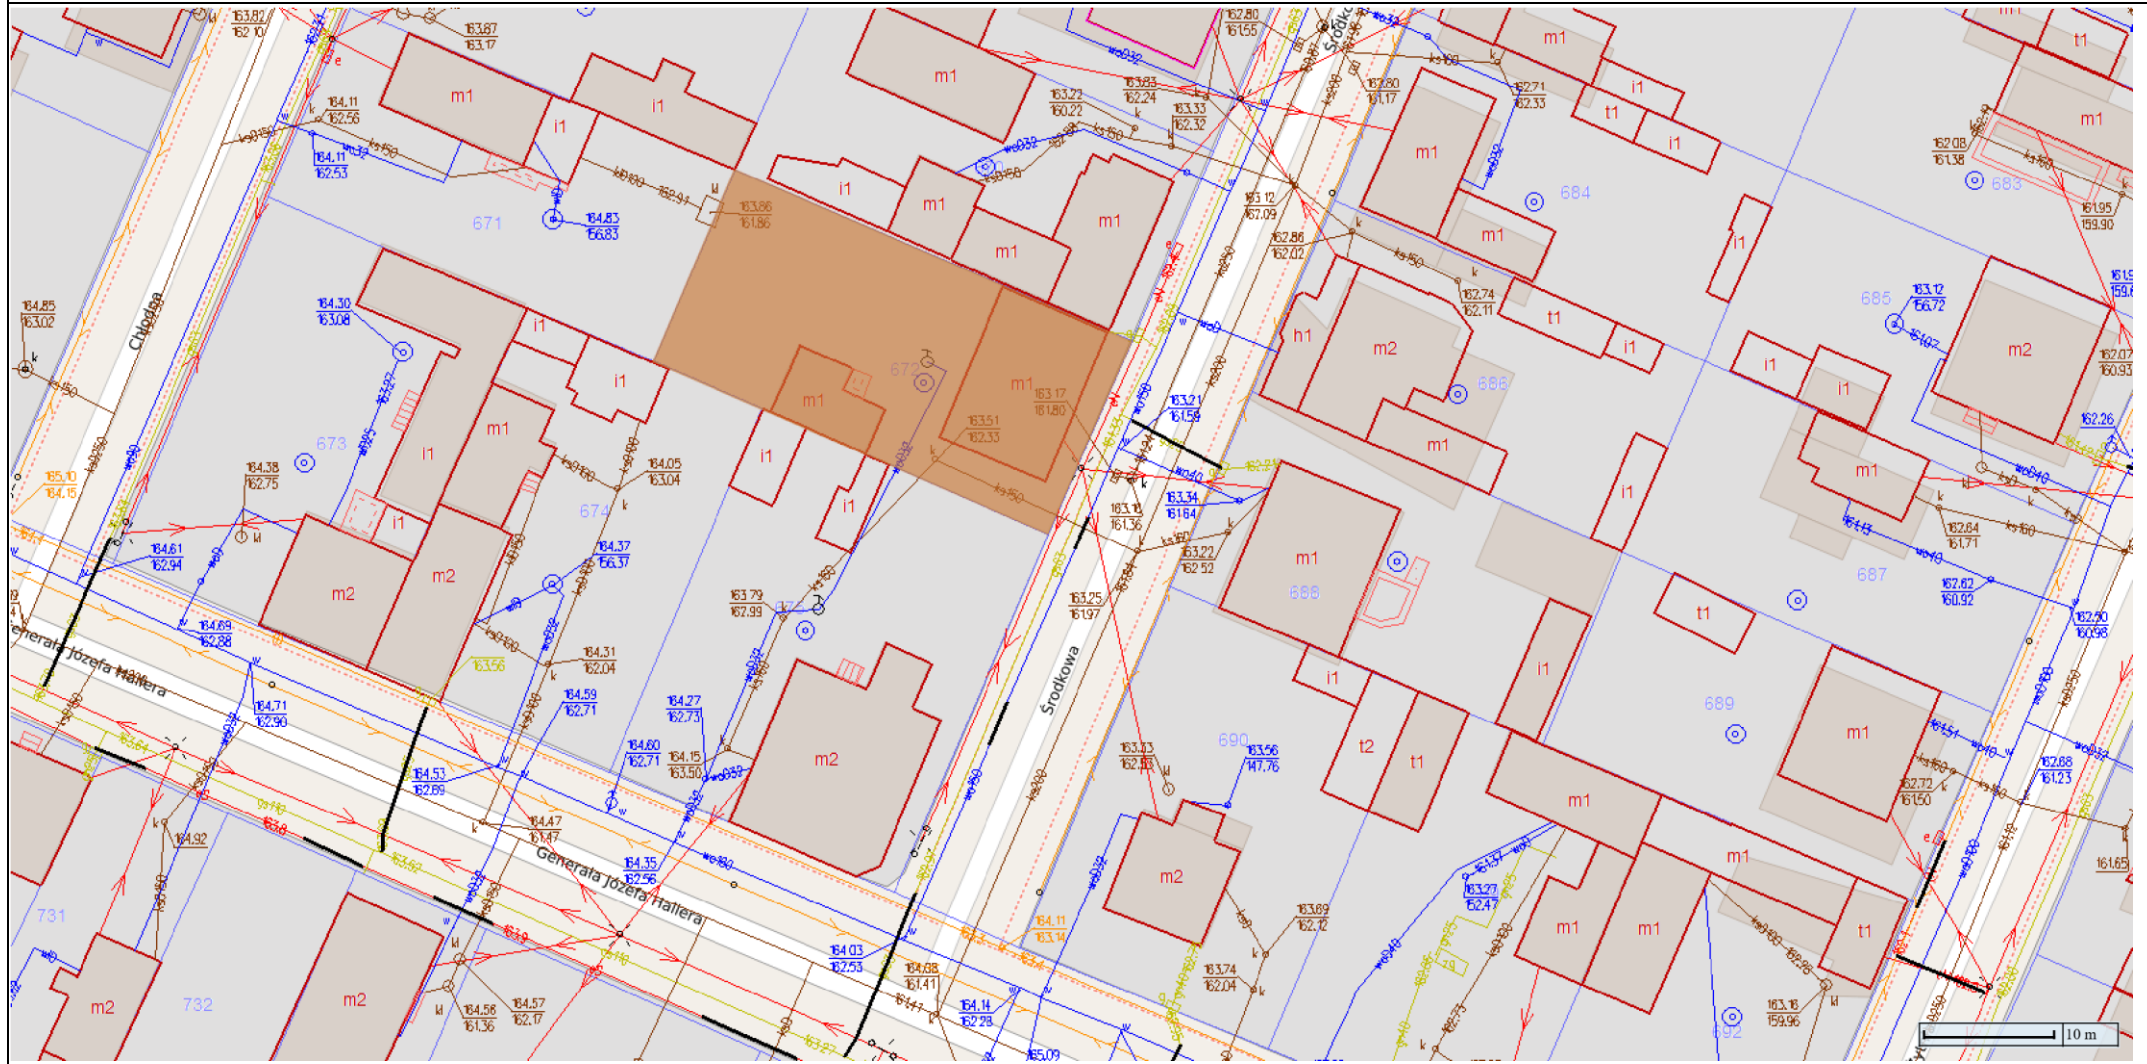

Załącznik do ogłoszenia IV przetargu ustnego nieograniczonego na sprzedaż nieruchomości położonej w Tomaszowie Mazowieckim przy ul. Śródkowej 3

/-/ Z-ca Prezydenta Miasta  
Tomasz Jurek