


Mapa

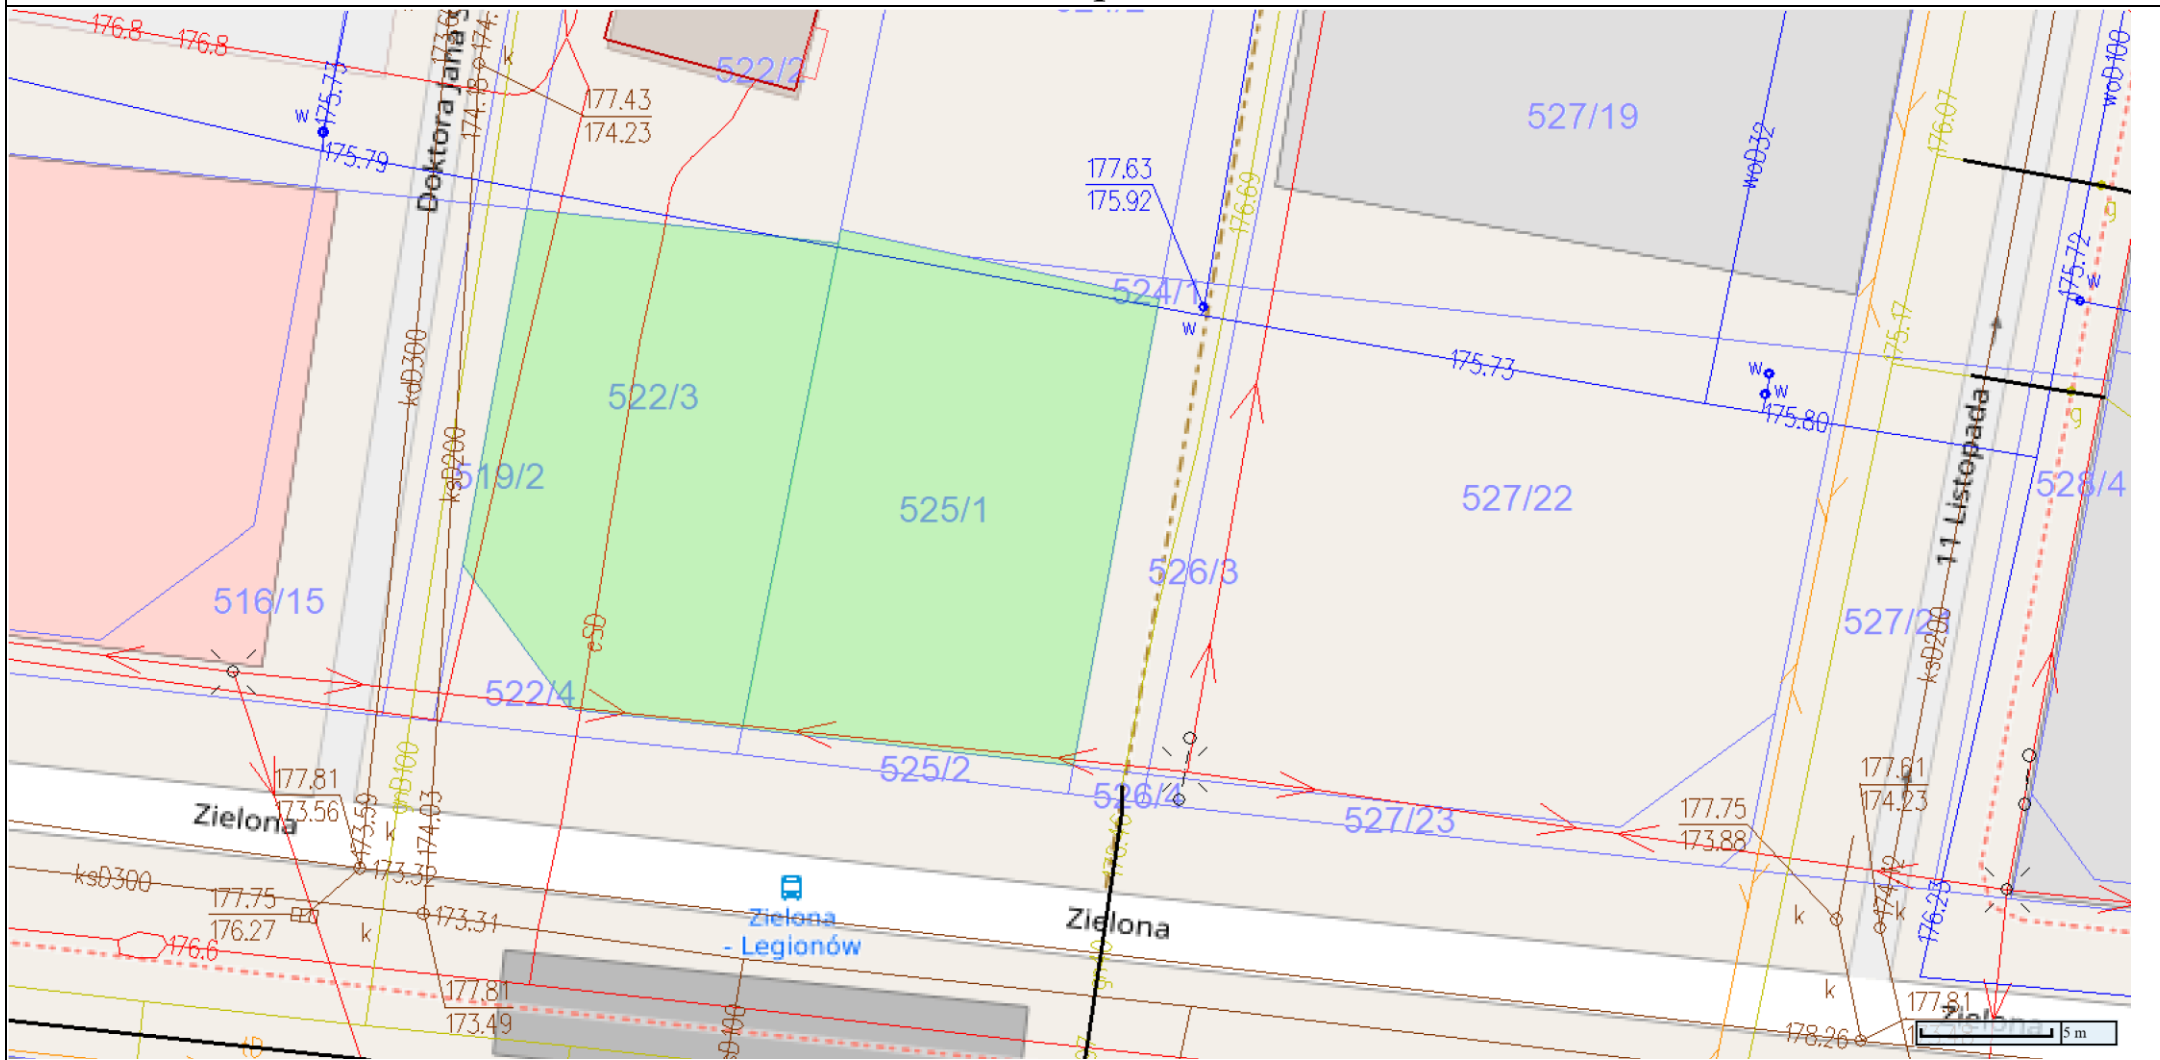

Załącznik do I przetargu ustnego nieograniczonego na sprzedaż nieruchomości położonej przy ul. Zielonej 38-40

/-/ Z-ca Prezydenta Miasta

Tomasz Jurek